










LEGENDA

-  Granica opracowania ABCDEA
-  Projektowane urządzenia placu zabaw
-  Strefa bezpieczna projektowanych urządzeń
-  Projektowana nawierzchnia bezpieczna z piasku
-  Projektowana nawierzchnia bezpieczna z płytek EPDM
-  Projektowana tablica regulaminowa
-  Elementy istniejące - drzewa


Przed wbudowaniem wszystkie wymiary sprawdzić w terenie

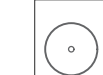**Spis projektowanych urządzeń:**

1. Zestaw Fabryka piasku
2. Zestaw zabawowy Statek
3. Huśtawka wahadłowa potrójna
4. Zestaw Labirynt
5. Bujak Rekiny



Skala liniowa

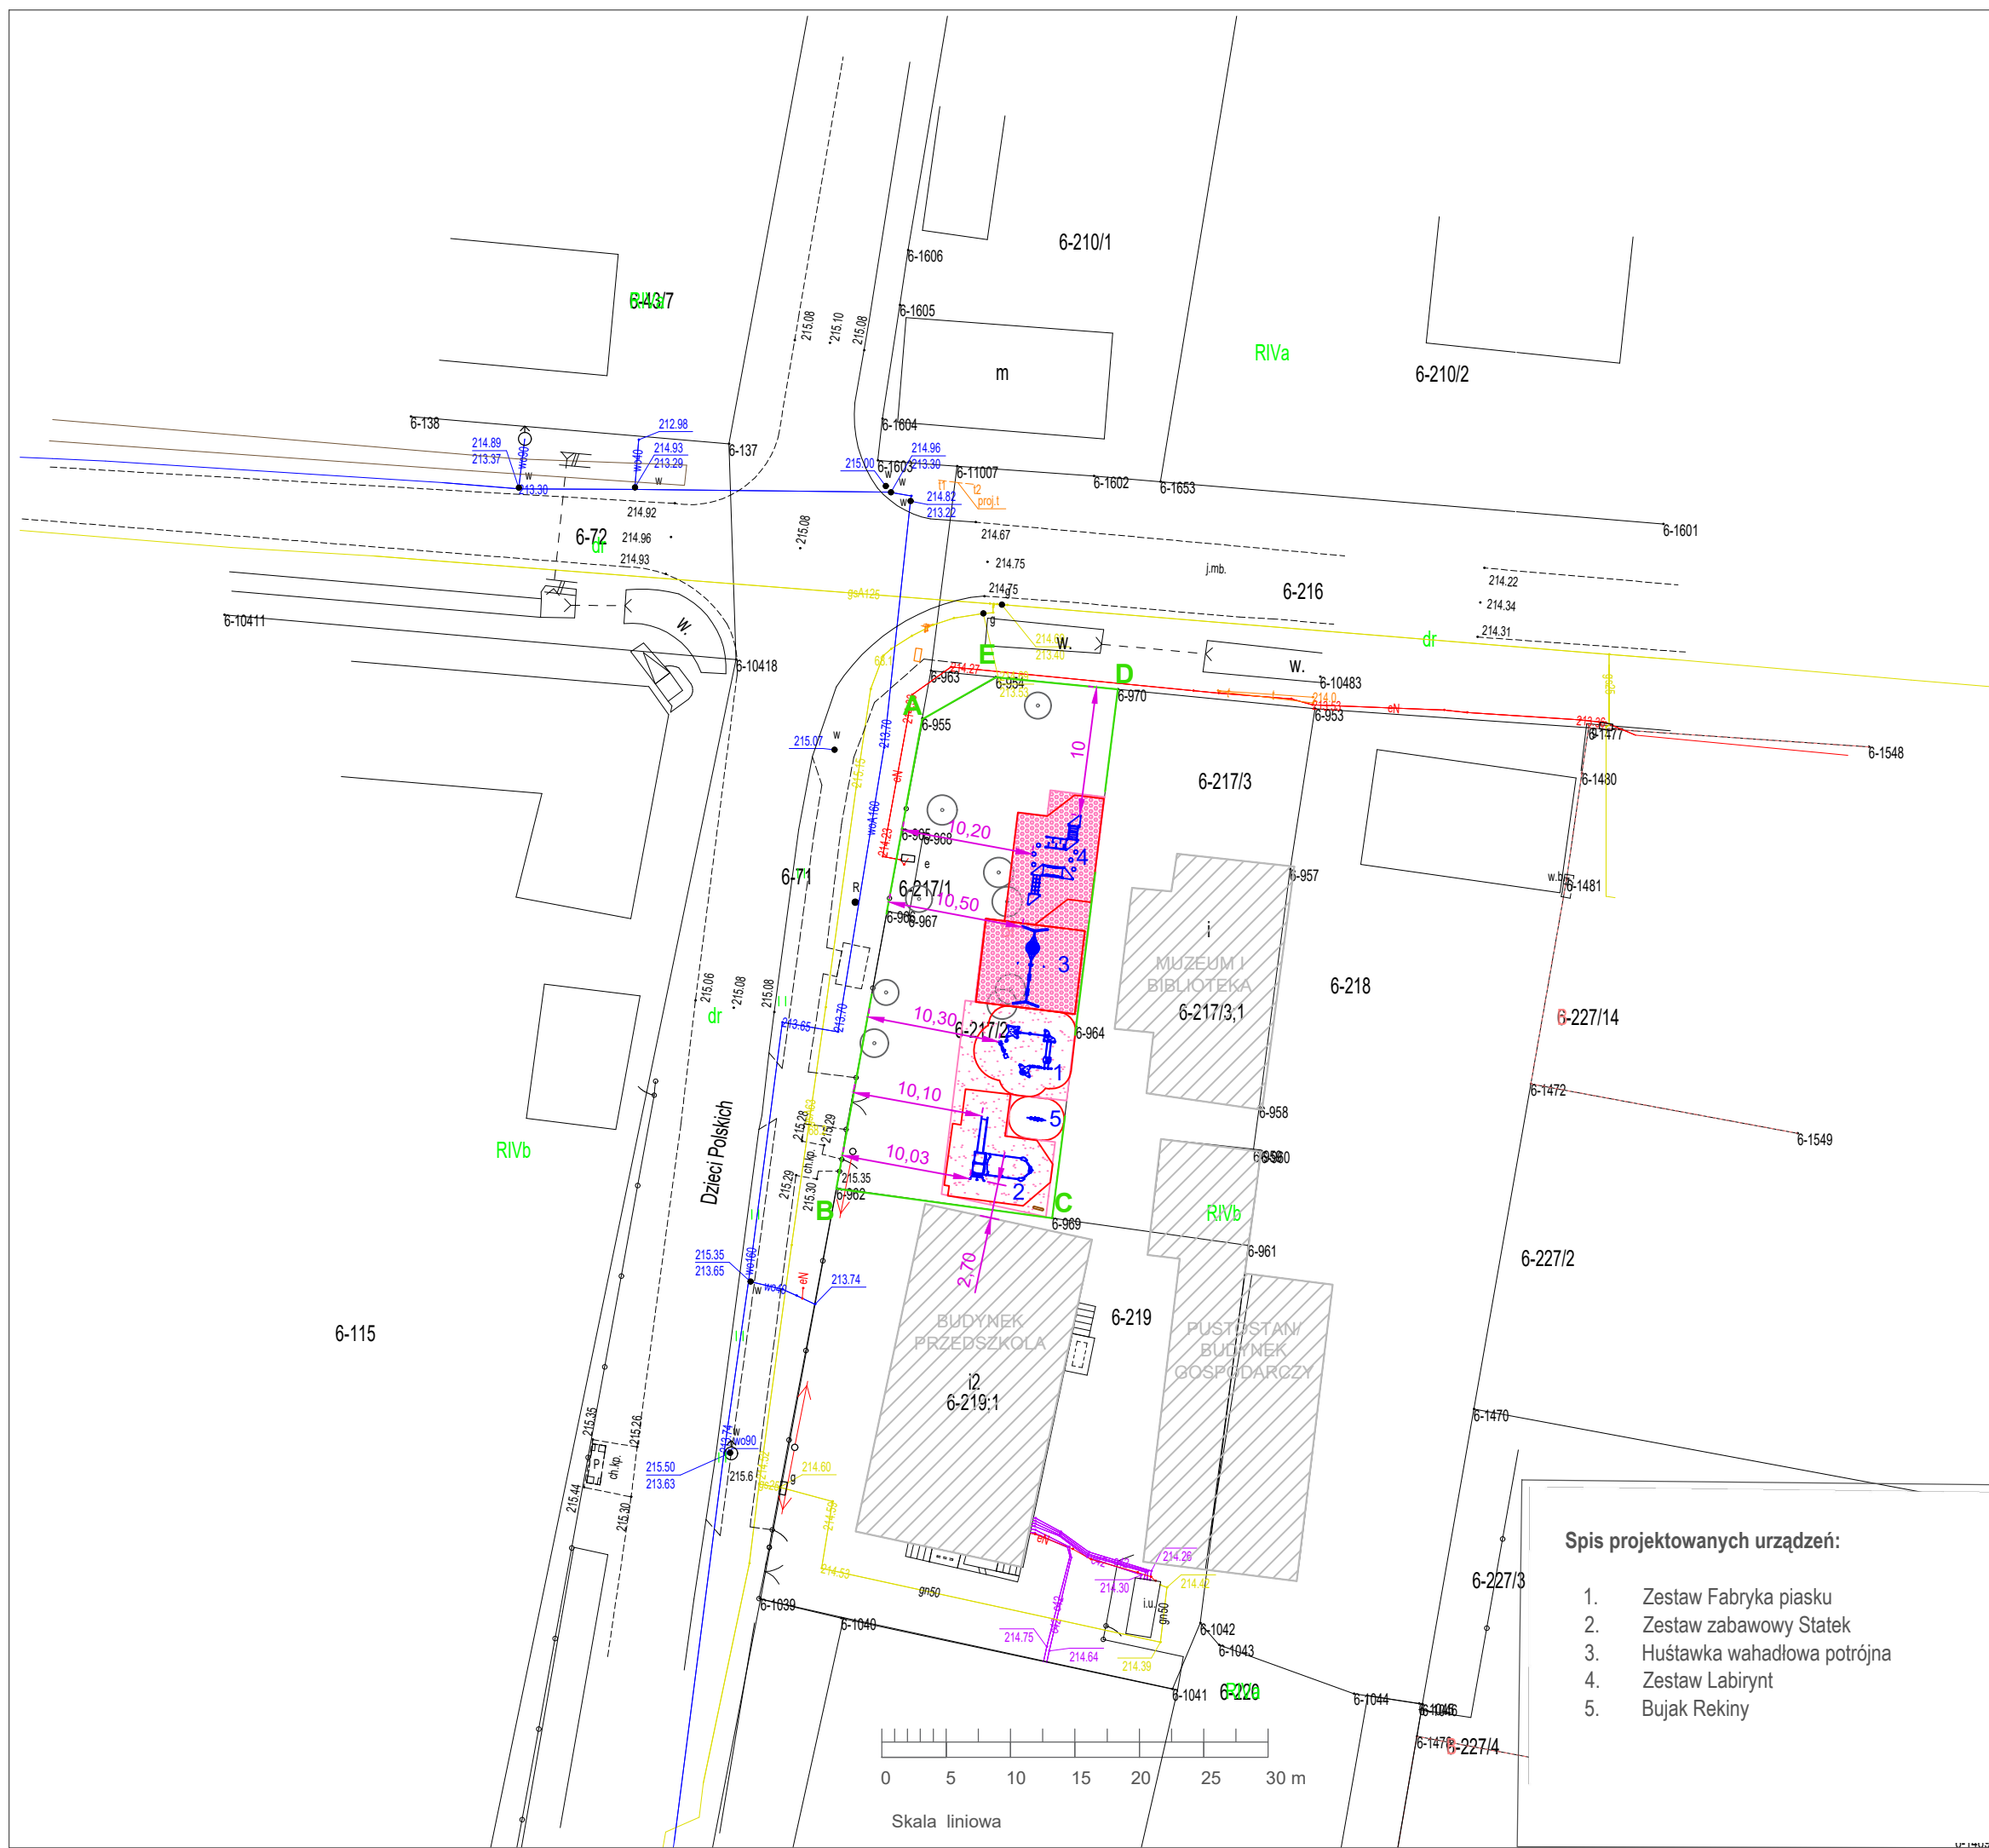

Jednostka Projektowa: Active Line Marcin Taczański ul. Wojciechowska 7F 20-704 Lublin		Numer arkusza: 1	Skala: 1:500	
Inwestor: Gmina Kolszki				
Inwestycja: Projekt placu zabaw przy Przedszkolu w Galkowie Dużym				
Tytuł arkusza: Projekt zagospodarowania terenu				
Opracowanie: inż. arch. Karolina Lenart	Specjalność: Architektoniczna	Nr uprawnień: 1478/Lb/91	Data: 10.01.2020	Podpis:
Projektował: mgr inż. arch. Małgorzata Wałęga				