
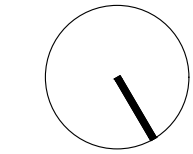


0 1 2 3 4 5 6 7 8 9 10 11 12 13 14 15

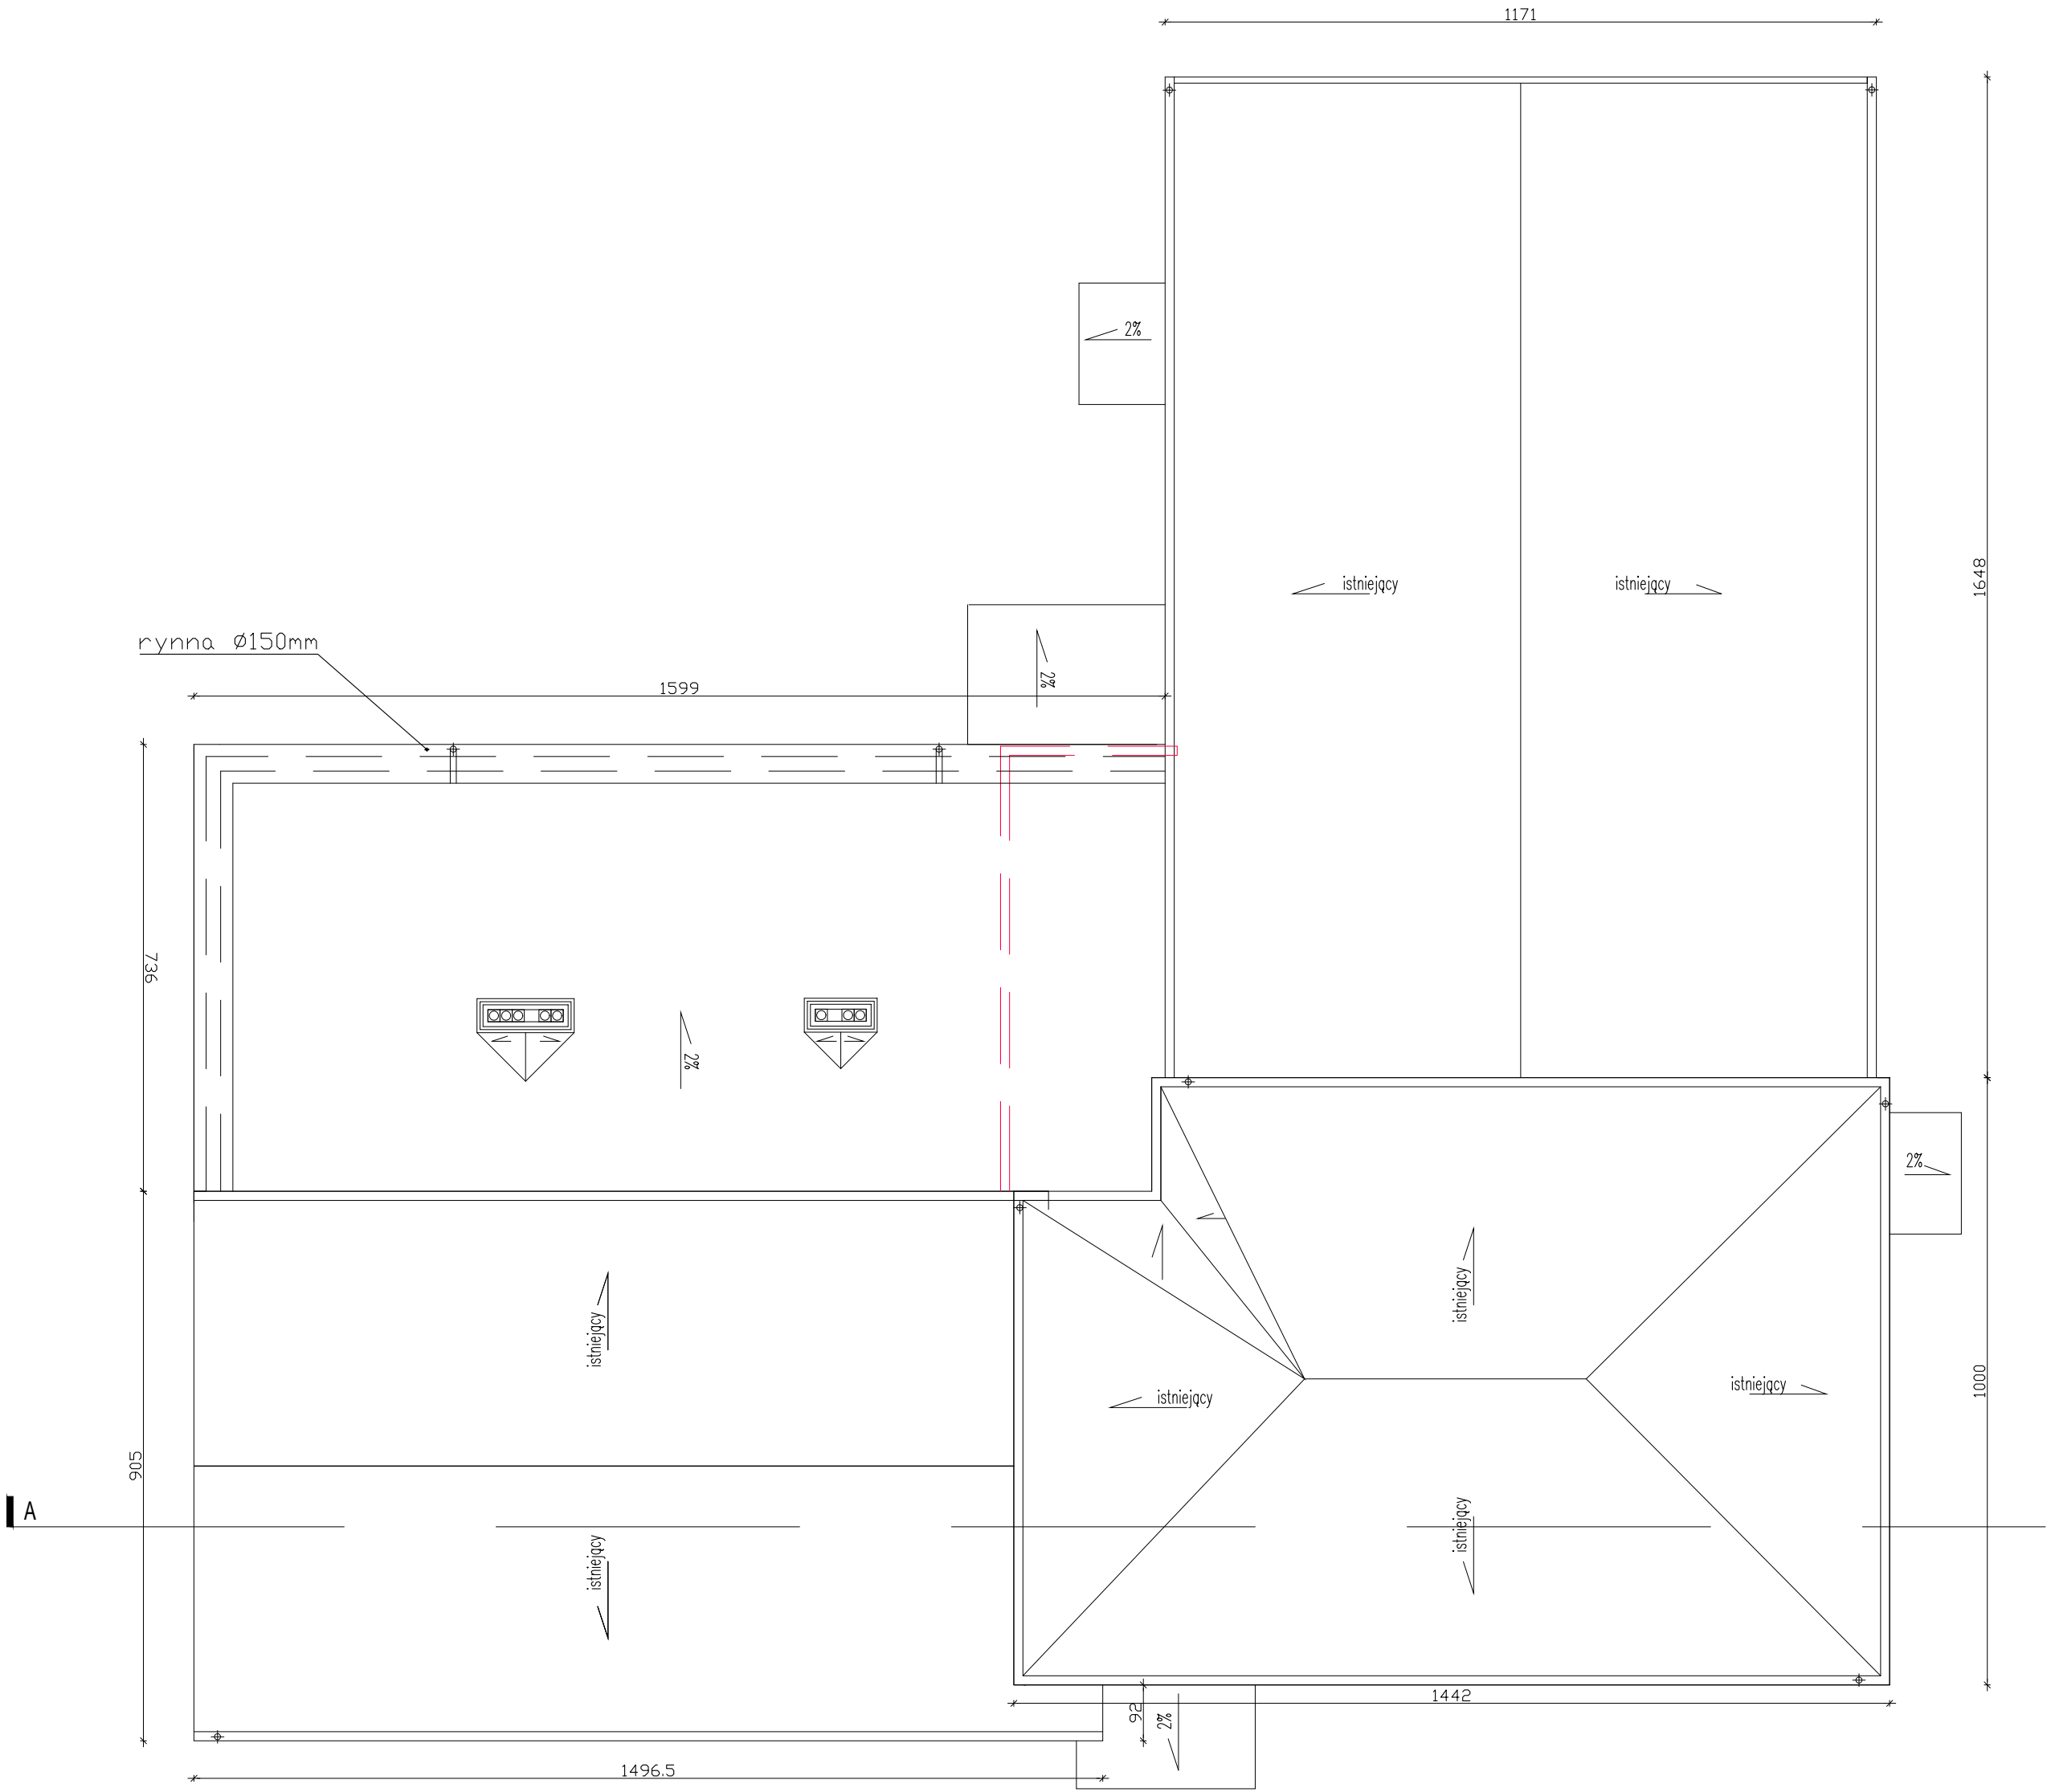

<div><div>neon</div><div>www.neon.net.pl neon@neon.net.pl</div></div>	Częstochowa, ul. Bór 180 42-202 Częstochowa tel./fax: +48 +34 3245161			
Inwestor:	Gmina Koluski, 95-040 Koluski, ul. 11 Listopada 65			
Faza:	PROJEKT WYKONAWCZY			
Branża:	Architektoniczna			
Temat:	Termomodernizacja obiektu: Budynek Ochotniczej Straży Pożamej w Będzelinie, ul. Strażacka 16 , działka nr ewid. 375, obręb: nr 1 Będzelin, Jedn. ewid.: 100607_5 <i>Rozbudowa obiektu o pomieszczenia techniczne</i>			
Projektował:	mgr inż. arch. Łukasz Reszka	27/2010/DOIA	specjalność architektoniczna	VI 2017
Sprawdził:	mgr inż. arch. Maciej Kowaluk	15/DSOKK/2012	specjalność architektoniczna	VI 2017
RZUT DACHU				Skala 1:100
				Nr rysunku A6