
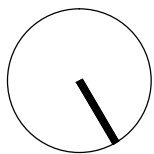


0 1 2 3 4 5 6 7 8 9 10 11 12 13 14 15

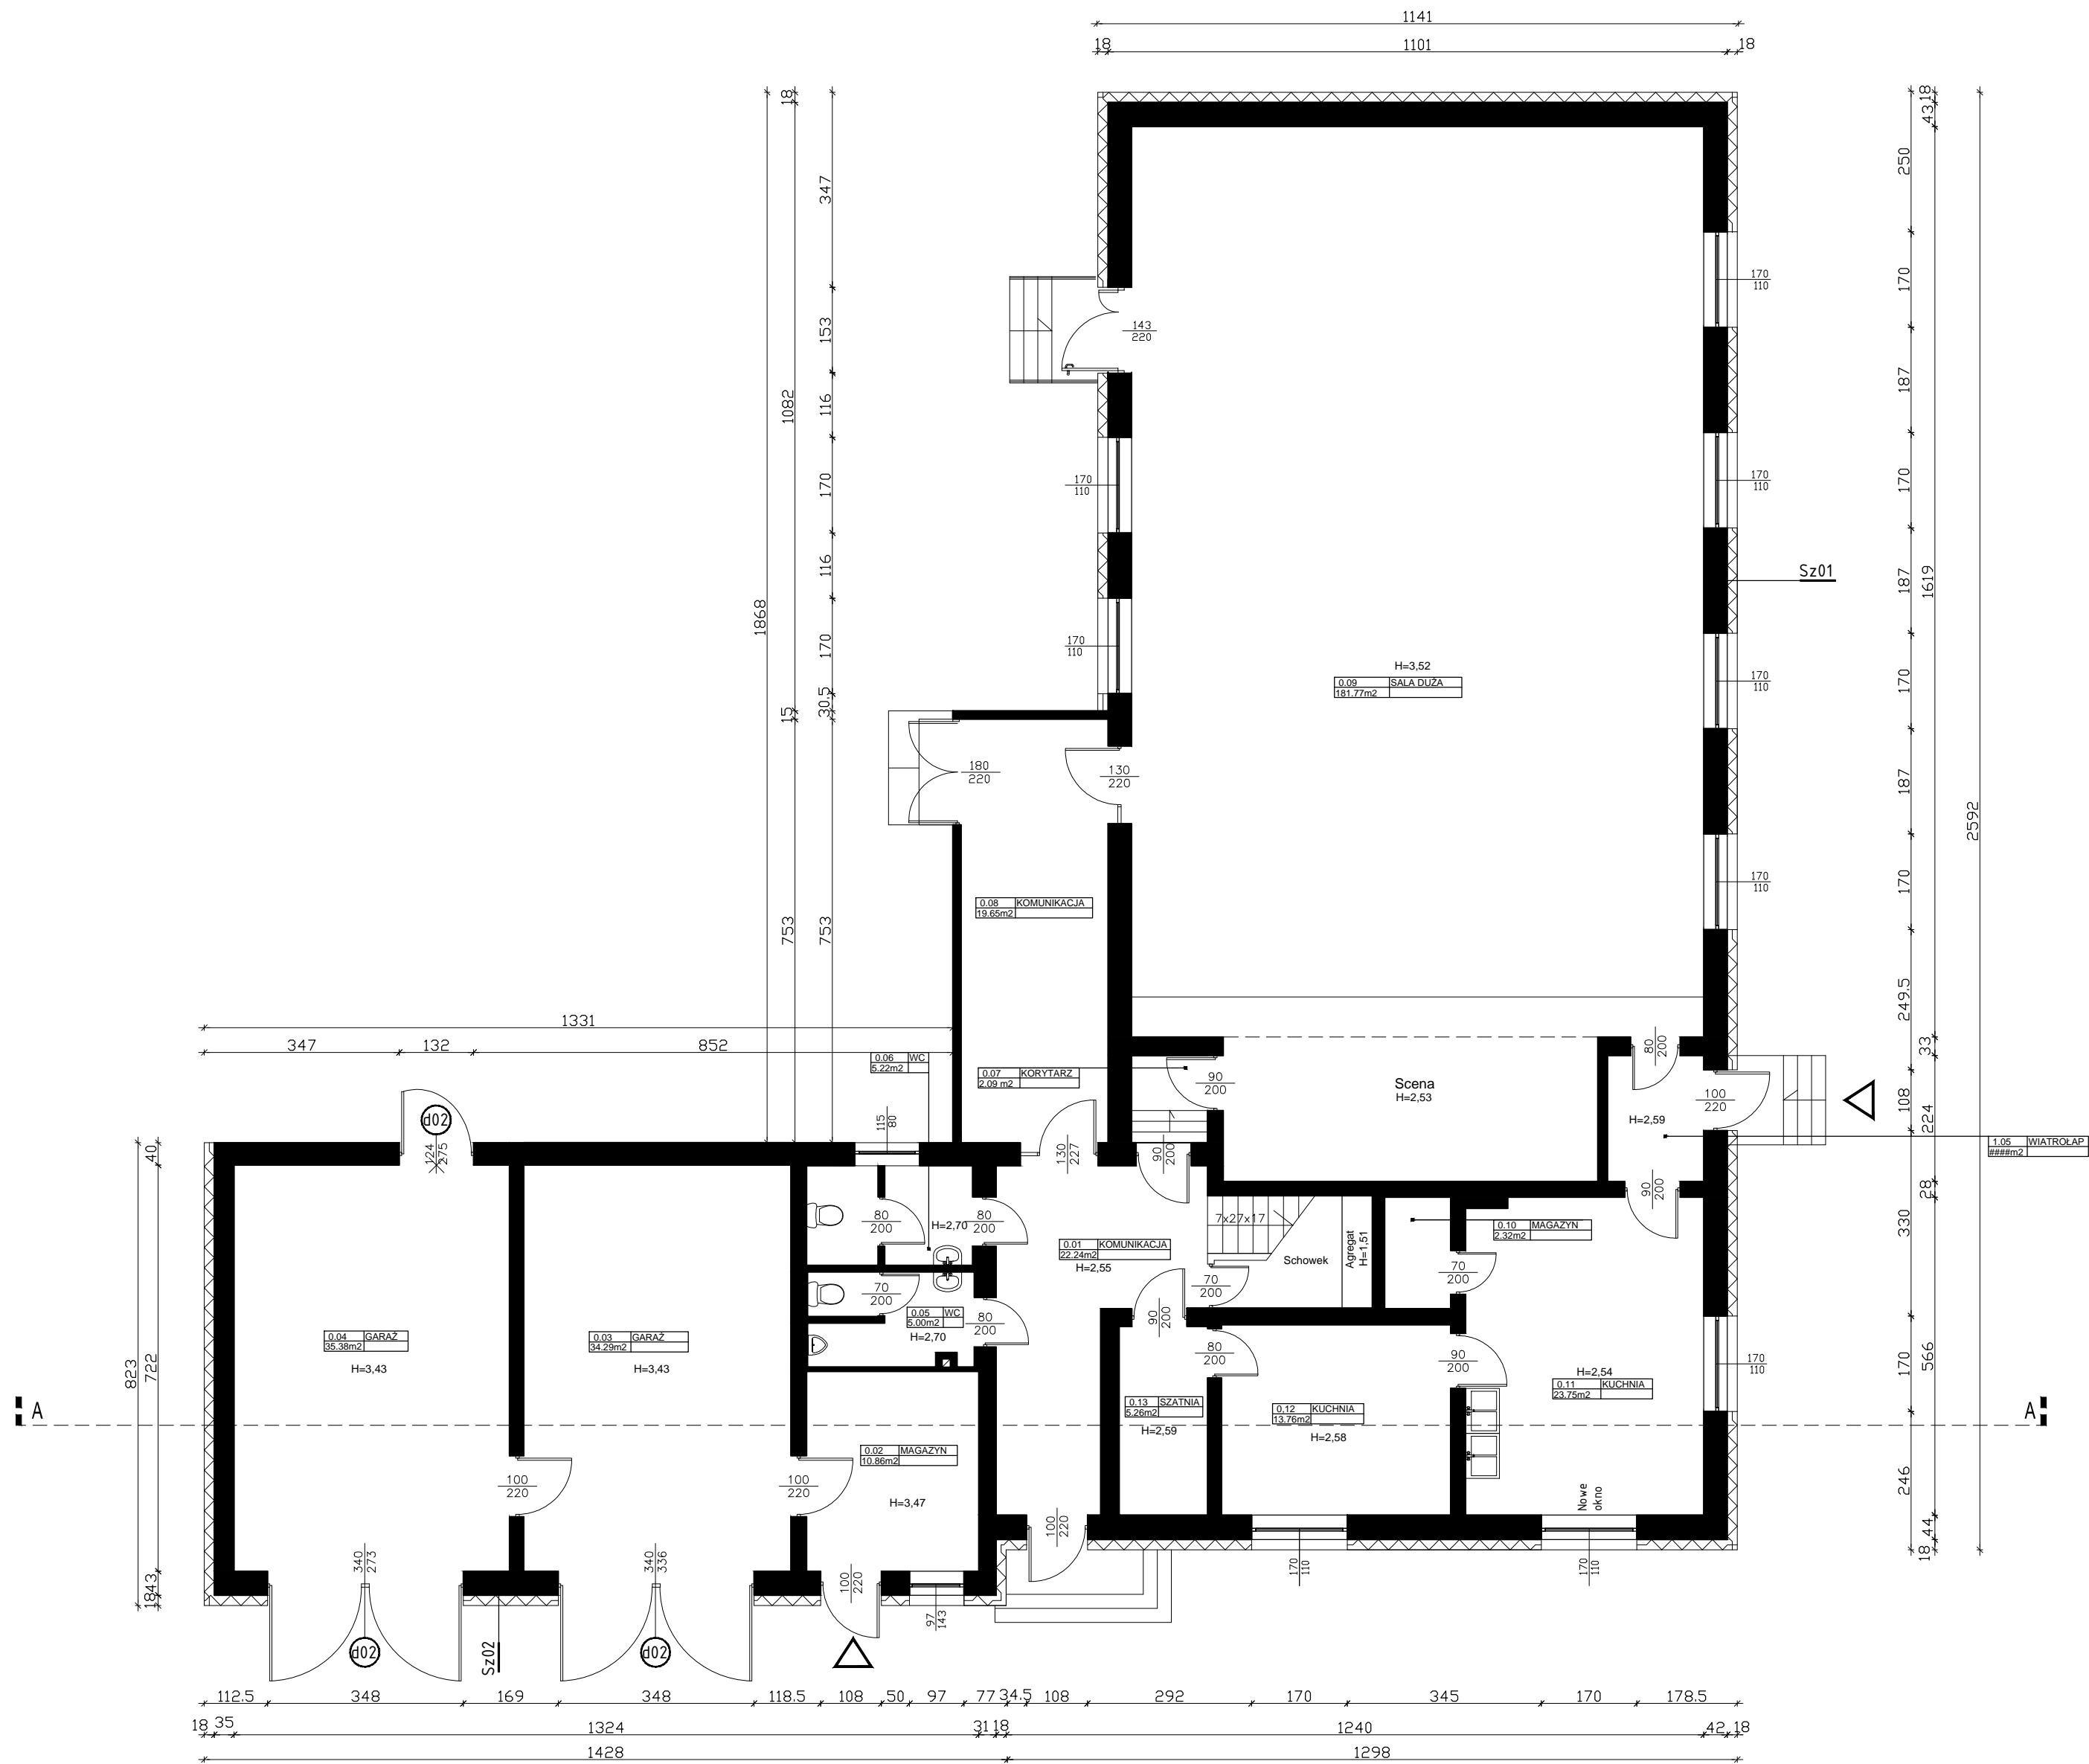

RZUT PARTERU – WYBURZENIA

ściana istniejąca - cegła pełna

 www.neon.net.pl neon@neon.net.pl		Częstochowa, ul. Bór 180 42-202 Częstochowa tel./fax: +48 +34 3245161		
Inwestor:	Gmina Koluszki, 95-040 Koluszki, ul. 11 Listopada 65			
Faza:	PROJEKT BUDOWLANY			
Branża:	Architektoniczna			
Temat:	Termomodernizacja obiektu: Budynek Ochotniczej Straży Pożarnej w Będzelinie, ul. Strażacka 16, działka nr ewid. 375, obręb: nr 1 Będzelin, Jedn. ewid.: 100607_5 <i>Rozbudowa obiektu o pomieszczenia techniczne</i>			
Projektował:	mgr inż. arch. Łukasz Reszka	27/2010/DOIA	specjalność architektoniczna	VI 2017
Sprawdził:	mgr inż. arch. Maciej Kowaluk	15/DSOKK/2012	specjalność architektoniczna	VI 2017
RZUT PARTERU - INWENTARYZACJA				Skala 1:100
				Nr rysunku A1