


15
14
13
12
11
10
9
8
7
6
5
4
3
2
1
0

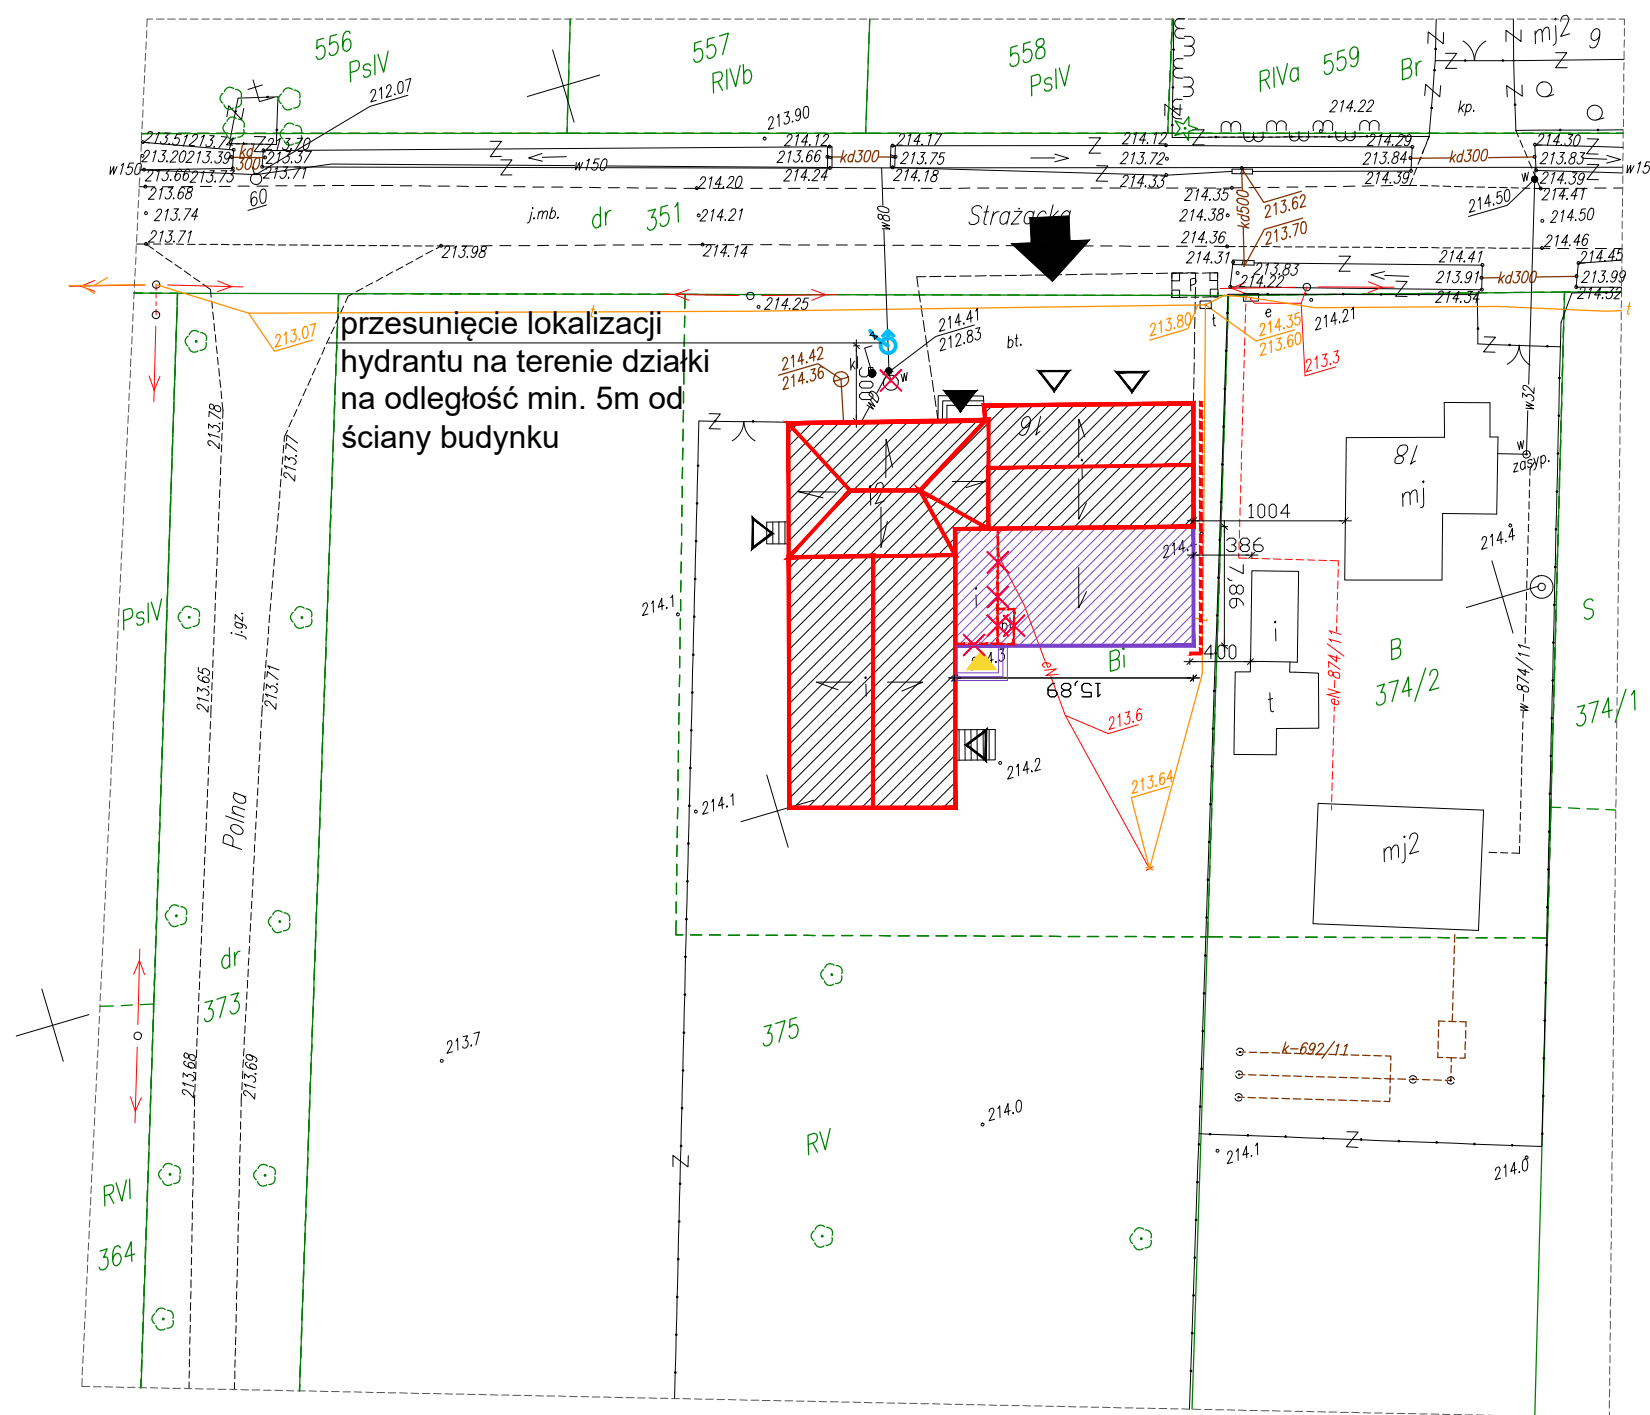

LEGENDA

- OZNACZENIA NA RYSUNKU:
- granica opracowania
 - ➡ wejście istniejące od ulicy na teren działki
 - ▲ wejścia główne
 - ▲ wejścia projektowane
 - △ wejścia pozostałe istniejące

POWIERZCHNIA ZABUDOWY

- istniejący budynek użyteczności publicznej
- rozbudowa budynku istniejącego
- ściana oddzielenia pożarowego REI 120
- hydrant
- elementy do usunięcia

UWAGA
Nie wyklucza się istnienia w terenie innych przewodów o których brak informacji.
Wynika to z zasłłości historycznych lub niedopełnienia przepisów zgłoszenia do inwentaryzacji.
(Ustawa: Prawo Geodezyjne i Kartograficzne Dz.U. 2015 poz. 520)

<p>woj. 10_łódzkie powiat: 1006_łódzki wschodni gmina: 100607_5 gm. Koluszki obręb 100607_5.0001-Będzelińska działka: 375 PODGIK.L.440.896.2017</p>	<p>MAPA DO CELÓW PROJEKTOWYCH skala 1:500</p> <p>Mapę wykonano na podstawie mapy zasadniczej w skali 1:1000, sekcja nr: 7.162.10.24.2, danych ewidencji gruntów obr. Będzelińska, bazy danych mapy numerycznej, wywiadu terenowego i pomiaru własnego z miesiąca kwietnia 2017r. Nie ustalono obciążeń służebnościami gruntów ujawnionymi w KW. Układ współrzędnych "2000", poziom odniesienia Kronsztadt "60". Mapa aktualna na dzień 19.04.2017r.</p>	<p>Wykonawca: GEOGRAFIKA Anna Mrówczyńska-Budzińska ul. 11-Listopada 65,95-040 Koluszki tel. 501 341 626,44 714 11 30 email: geografia@gazeta.pl Geodeta uprawniony: Sławomir Funk nr. upr. 14485 Koluszki, 19.04.2017r.</p>	<p>Legenda: --- obszar opracowania mwm - żywołot Z - przełazanie ➡ - strzałka kierunku cieku</p>	<p>świadczam, że niniejszy dokument został opracowany w wyniku prac geodezyjnych i kartograficznych, których rezultaty zawiera operat techniczny wpisany do ewidencji materiałów państwowego zasobu geodezyjnego i kartograficznego</p> <p>STAROSTA ŁÓDZKI WSCHODNI</p> <p>Identyfikator ewidencyjny: P.1006.20 17. 1048</p> <p>Data wpisania operatu technicznego do ewidencji materiałów zasobu: 15. 05. 2017</p> <p>Imię, nazwisko i podpis osoby reprezentującej organ: inż. Jarosław Kubiak STARSZY GEODETA</p>
---	---	--	--	--

<p>inemon www.neon.net.pl neon@neon.net.pl</p>		<p>Częstochowa, ul. Bór 180 42-202 Częstochowa tel./fax: +48 +34 3245161</p>	
Inwestor:	Gmina Koluszki, 95-040 Koluszki, ul. 11 Listopada 65		
Faza:	PROJEKT BUDOWLANY		
Branża:	Architektoniczna		
Temat:	Termomodernizacja obiektu: Budynek Ochotniczej Straży Pożarowej w Będzelińskiej, ul. Strażacka 16, działka nr ewid. 375, obręb: nr 1 Będzelińska, Jedn. ewid.: 100607_5 Rozbudowa obiektu o pomieszczenia techniczne		
Projektował:	mgr inż. arch. Łukasz Reszka	27/2010/DOIA	specjalność architektoniczna
Sprawił:	mgr inż. arch. Maciej Kowalik	15/DSOKK/2012	specjalność architektoniczna
		VI 2017	
		VI 2017	
PROJEKT ZAGOSPODAROWANIA TERENU		Skala 1:500	Nr rysunku PZT-1