


15
14
13
12
11
10
9
8
7
6
5
4
3
2
1
0

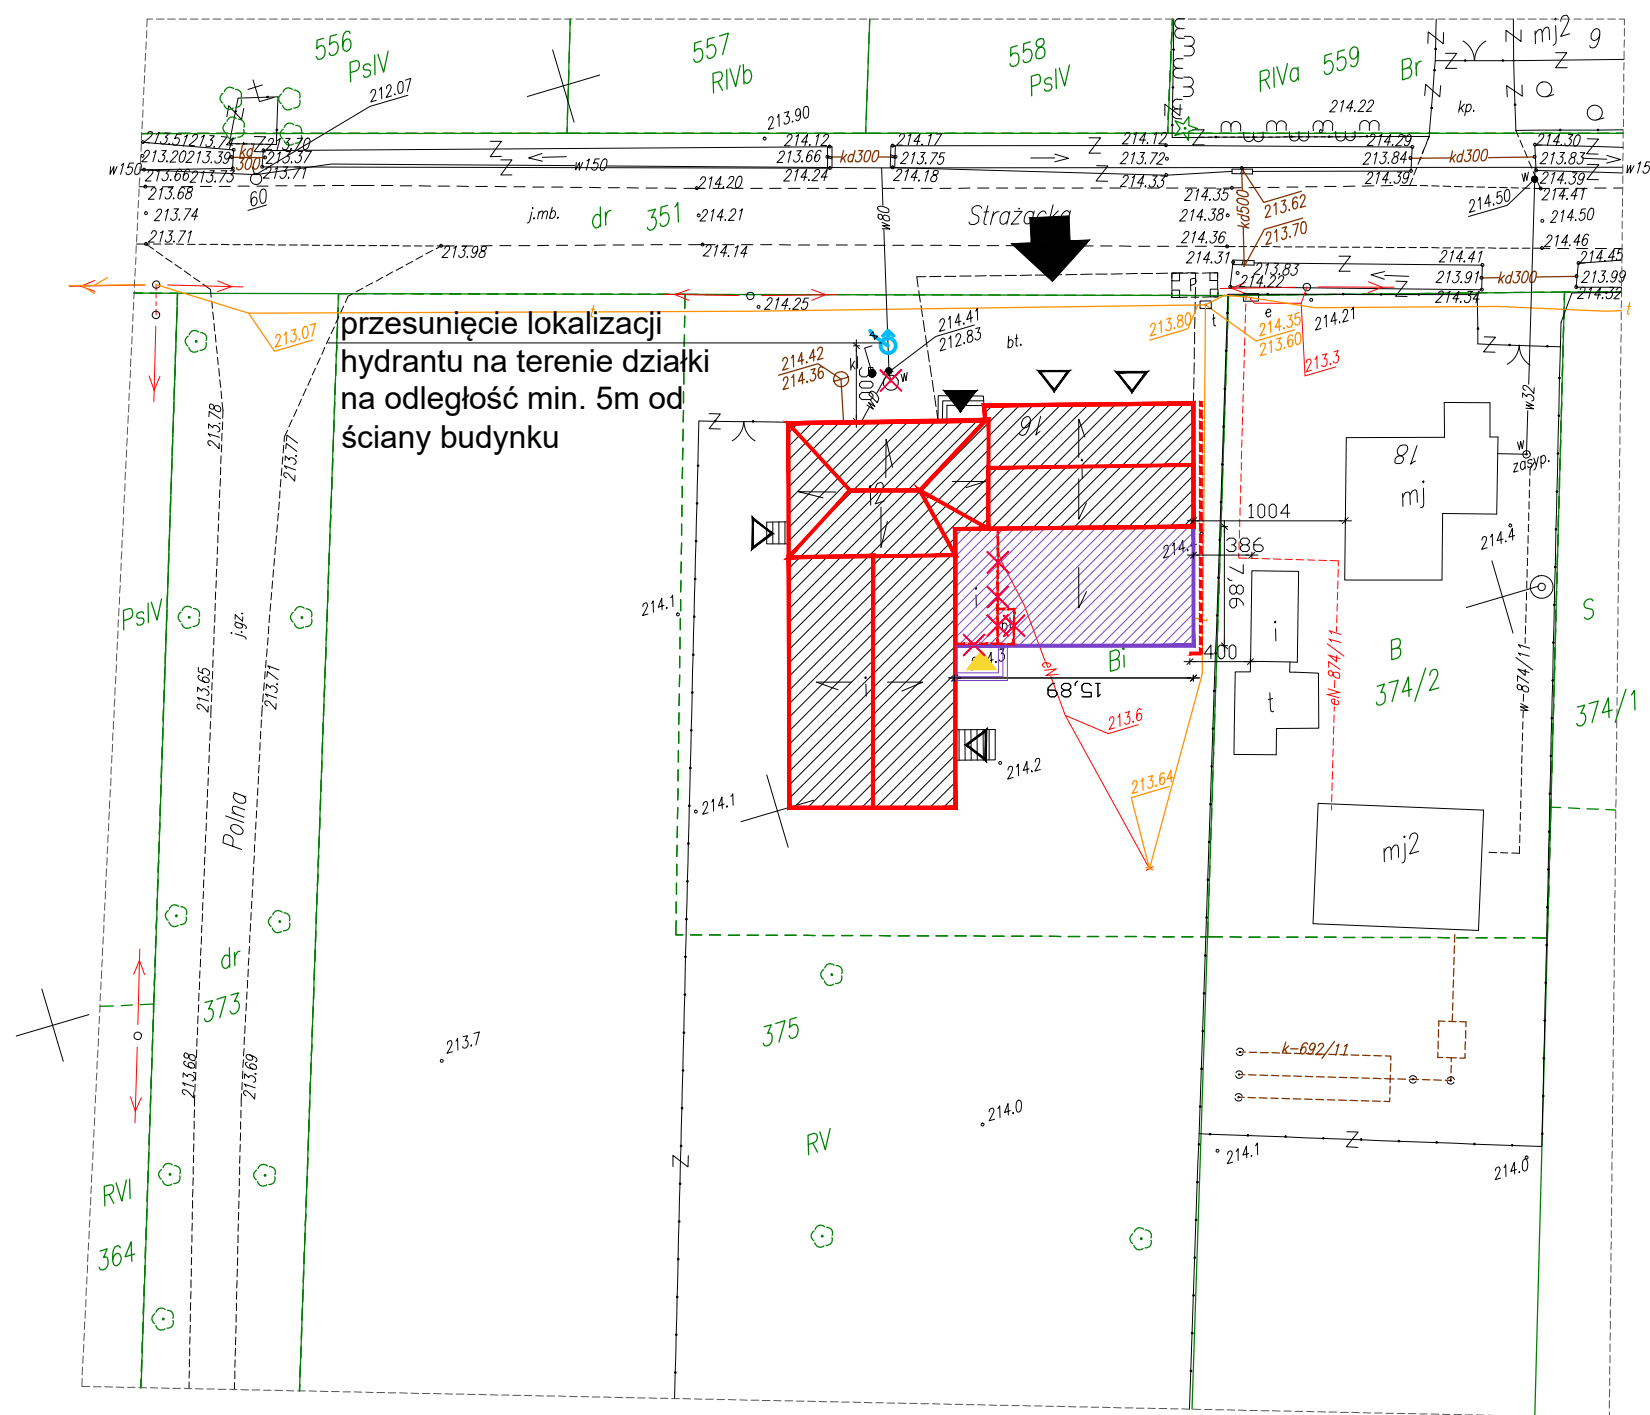

LEGENDA

OZNACZENIA NA RYSUNKU:

- granica opracowania
- wejście istniejące od ulicy na teren działki
- ▲ wejścia główne
- ▲ wejścia projektowane
- △ wejścia pozostałe istniejące

POWIERZCHNIA ZABUDOWY

- istniejący budynek użyteczności publicznej
- rozbudowa budynku istniejącego
- ściana oddzielenia pożarowego REI 120
- hydrant
- elementy do usunięcia

UWAGA
Nie wyklucza się istnienia w terenie innych przewodów o których brak informacji.
Wynika to z zasłłości historycznych lub niedopełnienia przepisów zgłoszenia do inwentaryzacji.
(Ustawa: Prawo Geodezyjne i Kartograficzne Dz.U. 2015 poz. 520)

woj. 10_łódzkie powiat: 1006_łódzki wschodni gmina: 100607_5 gm. Koluszki obręb 100607_5.0001-Będzelin działka: 375 PODGIK.L.440.896.2017		MAPA DO CELÓW PROJEKTOWYCH skala 1:500 Mapę wykonano na podstawie mapy zasadniczej w skali 1:1000, sekcja nr: 7.162.10.24.2, danych ewidencji gruntów obr. Będzelin, bazy danych mapy numerycznej, wywiadu terenowego i pomiaru własnego z miesiąca kwietnia 2017r. Nie ustalono obciążeń służebnościami gruntów ujawnionymi w KW. Układ współrzędnych "2000",poziom odniesienia Kronsztadt "60". Mapa aktualna na dzień 19.04.2017r.		Wykonawca: GEOGRAFIKA Anna Mrówczyńska-Budzińska ul. 11-Listopada 65,95-040 Koluszki tel. 501 341 626,44 714 11 30 email:geografika@gazeta.pl Geodeta uprawniony: Sławomir Funk nr. upr. 14485 Koluszki, 19.04.2017r.		Legenda: — — obszar opracowania mwm — żywoptot Z — przełazanie → — strzałka kierunku cieku		<div>oświadczam, że niniejszy dokument został opracowany w wyniku prac geodezyjnych i kartograficznych, których rezultaty zawiera operat techniczny wpisany do ewidencji materiałów państwowego zasobu geodezyjnego i kartograficznego</div> <div>STAROSTA ŁÓDZKI WSCHODNI</div> <div>Identyfikator ewidencyjny: P.1006.20 17. 1048</div> <div>Opis: STAROSTA</div> <div>Imię, nazwisko i podpis: inż. Jarosław Kubiak</div> <div>Starosta Łódzki</div>											
www.neon.net.pl neon@neon.net.pl		Częstochowa, ul. Bór 180 42-202 Częstochowa tel./fax: +48 +34 3245161		Inwestor: Gmina Koluszki, 95-040 Koluszki, ul. 11 Listopada 65		Faza: PROJEKT WYKONAWCZY		Branża: Architektoniczna		Temat: Termomodernizacja obiektu: Budynek Ochotniczej Straży Pożarnej w Będzeliń, ul. Strażacka 16 , działka nr ewid. 375, obręb: nr 1 Będzeliń, Jedn. ewid.: 100607_5 Rozbudowa obiektu o pomieszczenia techniczne		Projektował: mgr inż. arch. Łukasz Reszka 27/2010/DOIA specjalność architektoniczna III 2018		Sprawdził: mgr inż. arch. Maciej Kowaluk 15/DSOKK/2012 specjalność architektoniczna III 2018		Skala 1:500 Nr rysunku PZT-1		PROJEKT ZAGOSPODAROWANIA TERENU	