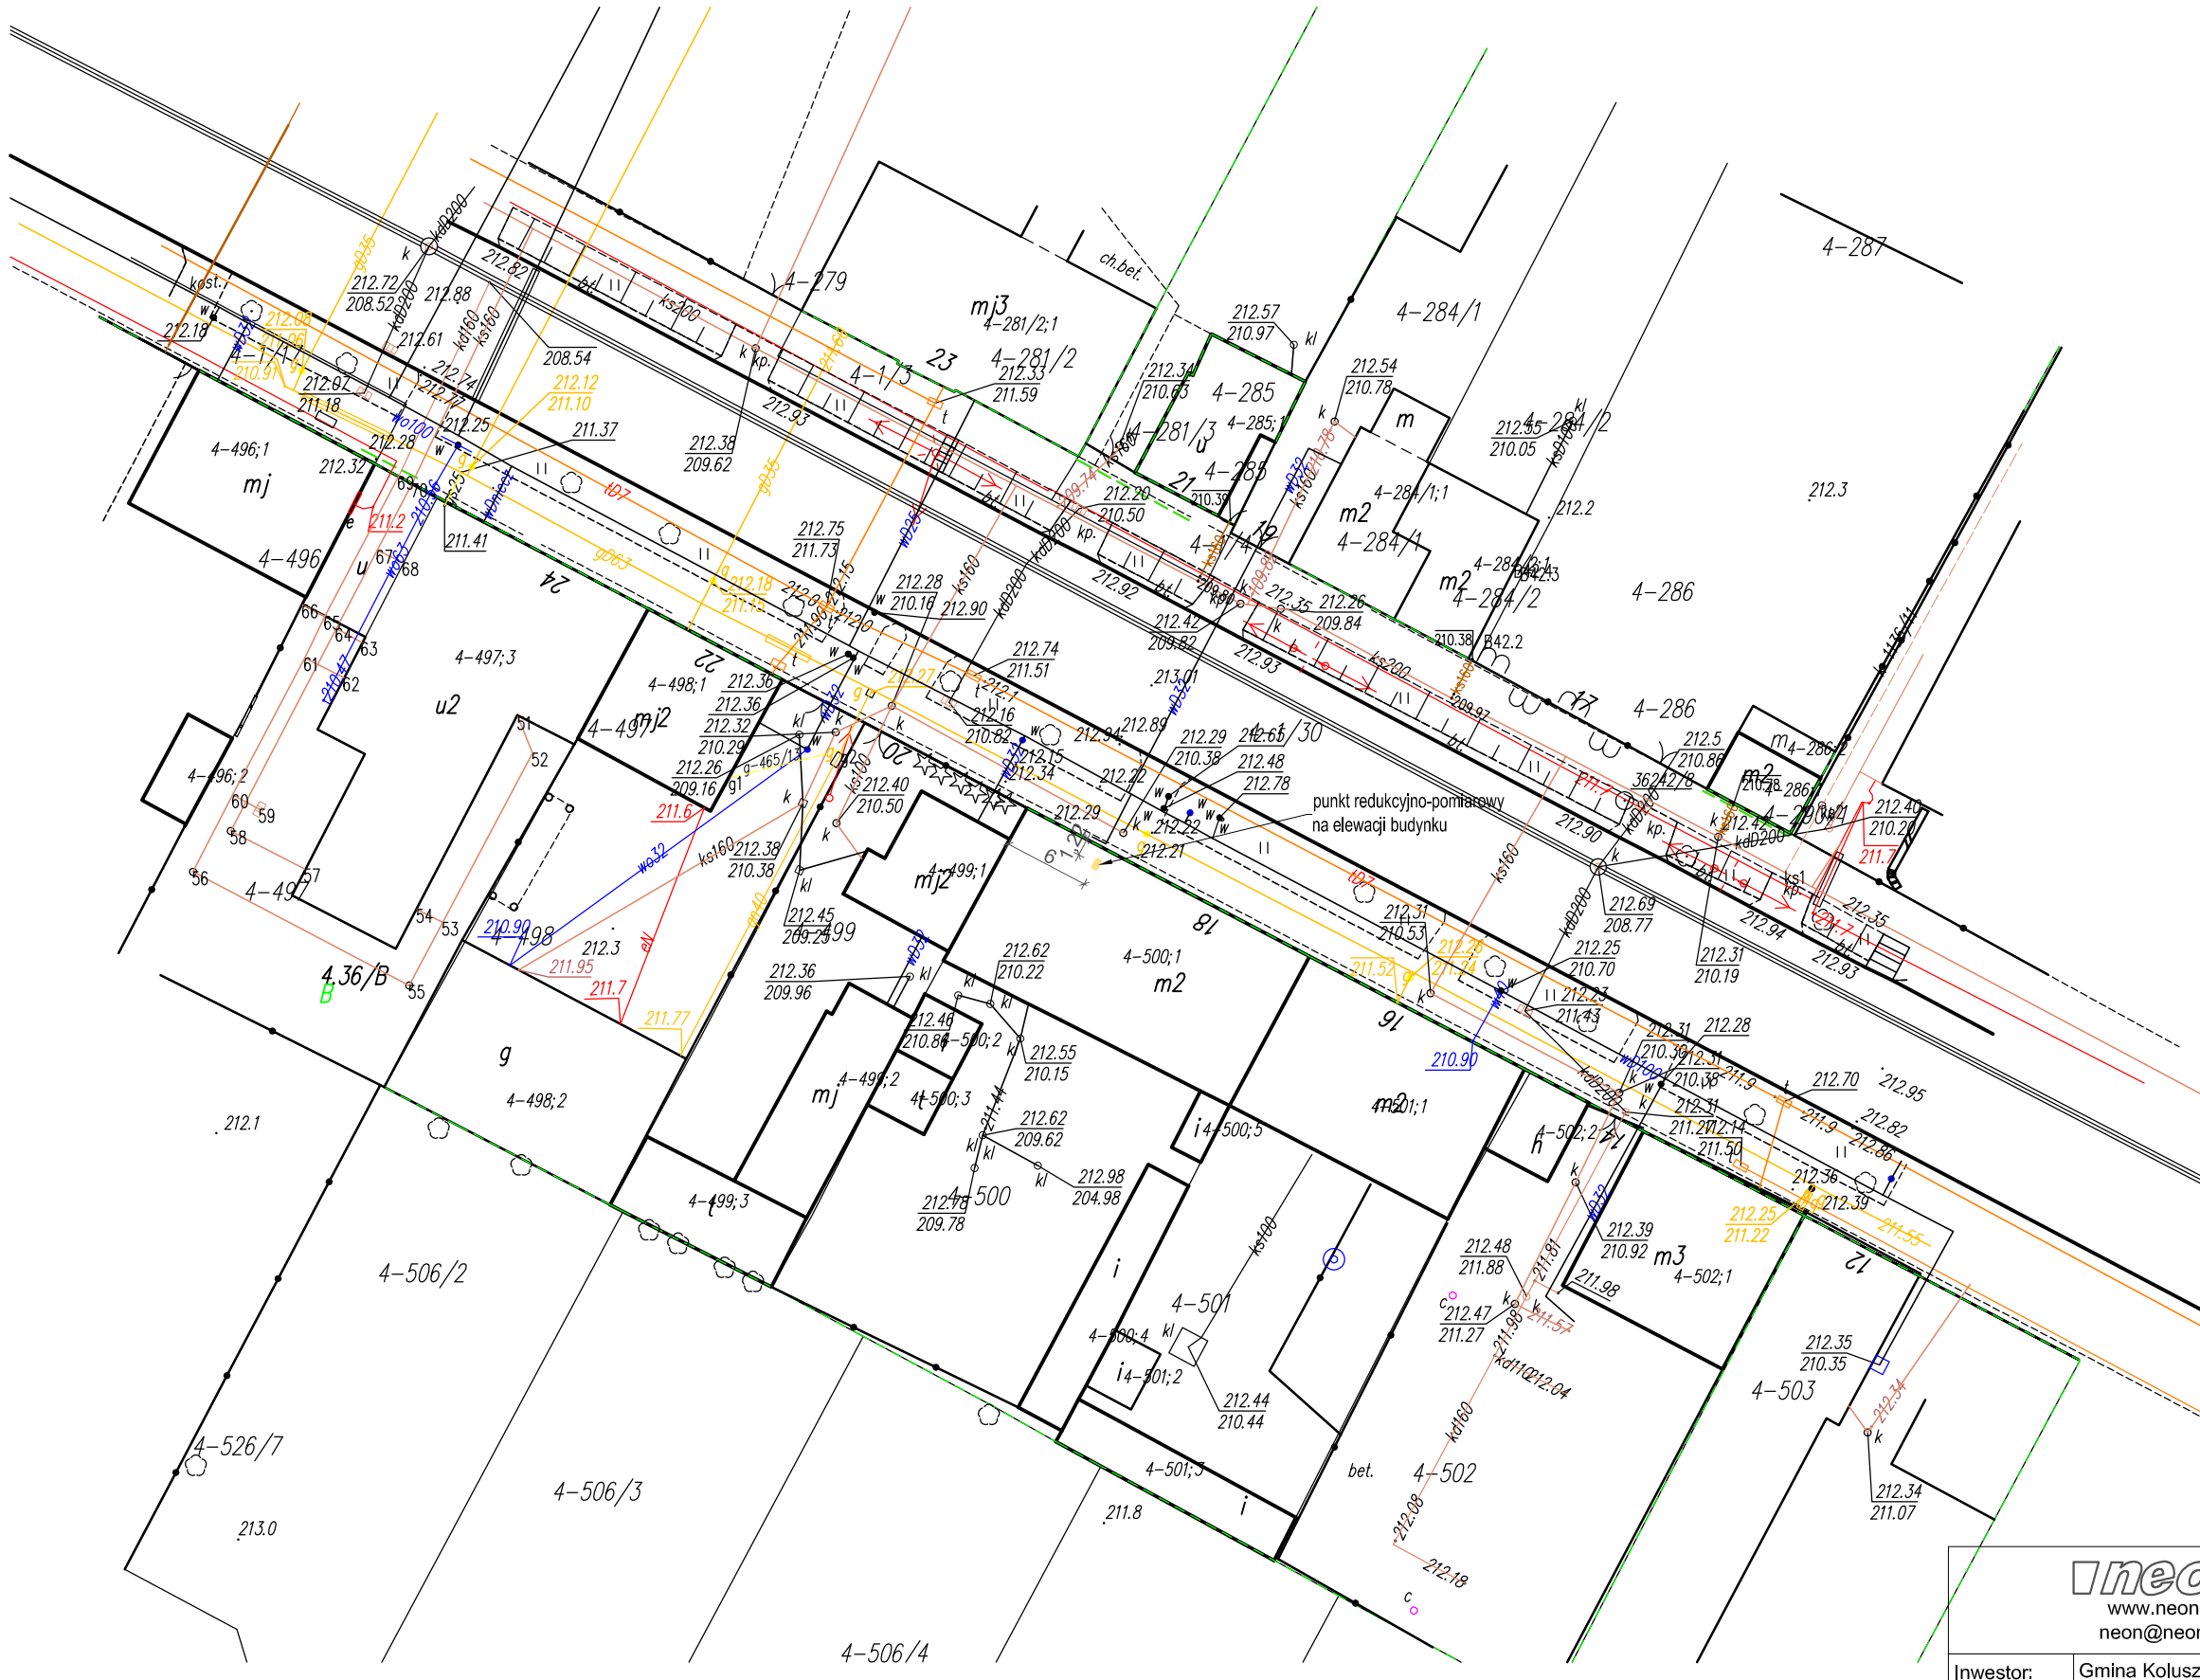

Podkład mapowy zgodny z oryginałem mapy

mgr inż. Wojciech Norberciak
Uprawnienia budowlane do projektowania i kierowania robotami budowlanymi bez ograniczeń w specjalności instalacyjnej w zakresie sieci, instalacji i urządzeń cieplnych, wentylacyjnych, gazowych, wodociągowych i kanalizacyjnych
nr ewidencyjny SLK/1372/PWOS/06

neon
www.neon.net.pl
neon@neon.net.pl

Częstochowa, ul. Bór 180
42-202 Częstochowa
tel./fax: +48 +34 3245161

Inwestor:	Gmina Koluszki ul. 11 Listopada 65, 95-040 Koluszki				
Faza:	PROJEKT BUDOWLANY ZAMIENNY				
Branża:	Sanitarna				
Temat:	Budowa wewnętrznej instalacji gazu ziemnego w budynku przy przy ul. Brzezińskiej 18 w Koluszkach, działka nr ewid. 500, obręb: nr 4 Koluszki, Jedn. ewid.: 100607_4				
Projektował:	mgr inż. Wojciech Norberciak	SLK/1372/POWS/06	specjalność sanitarna	VII 2018	
Sprawdził:	mgr inż. Jacek Płoszaj	SLK/4547/POOS/12	specjalność sanitarna	VII 2018	
	Projekt zagospodarowania terenu			Skala 1:500	Nr rysunku S1