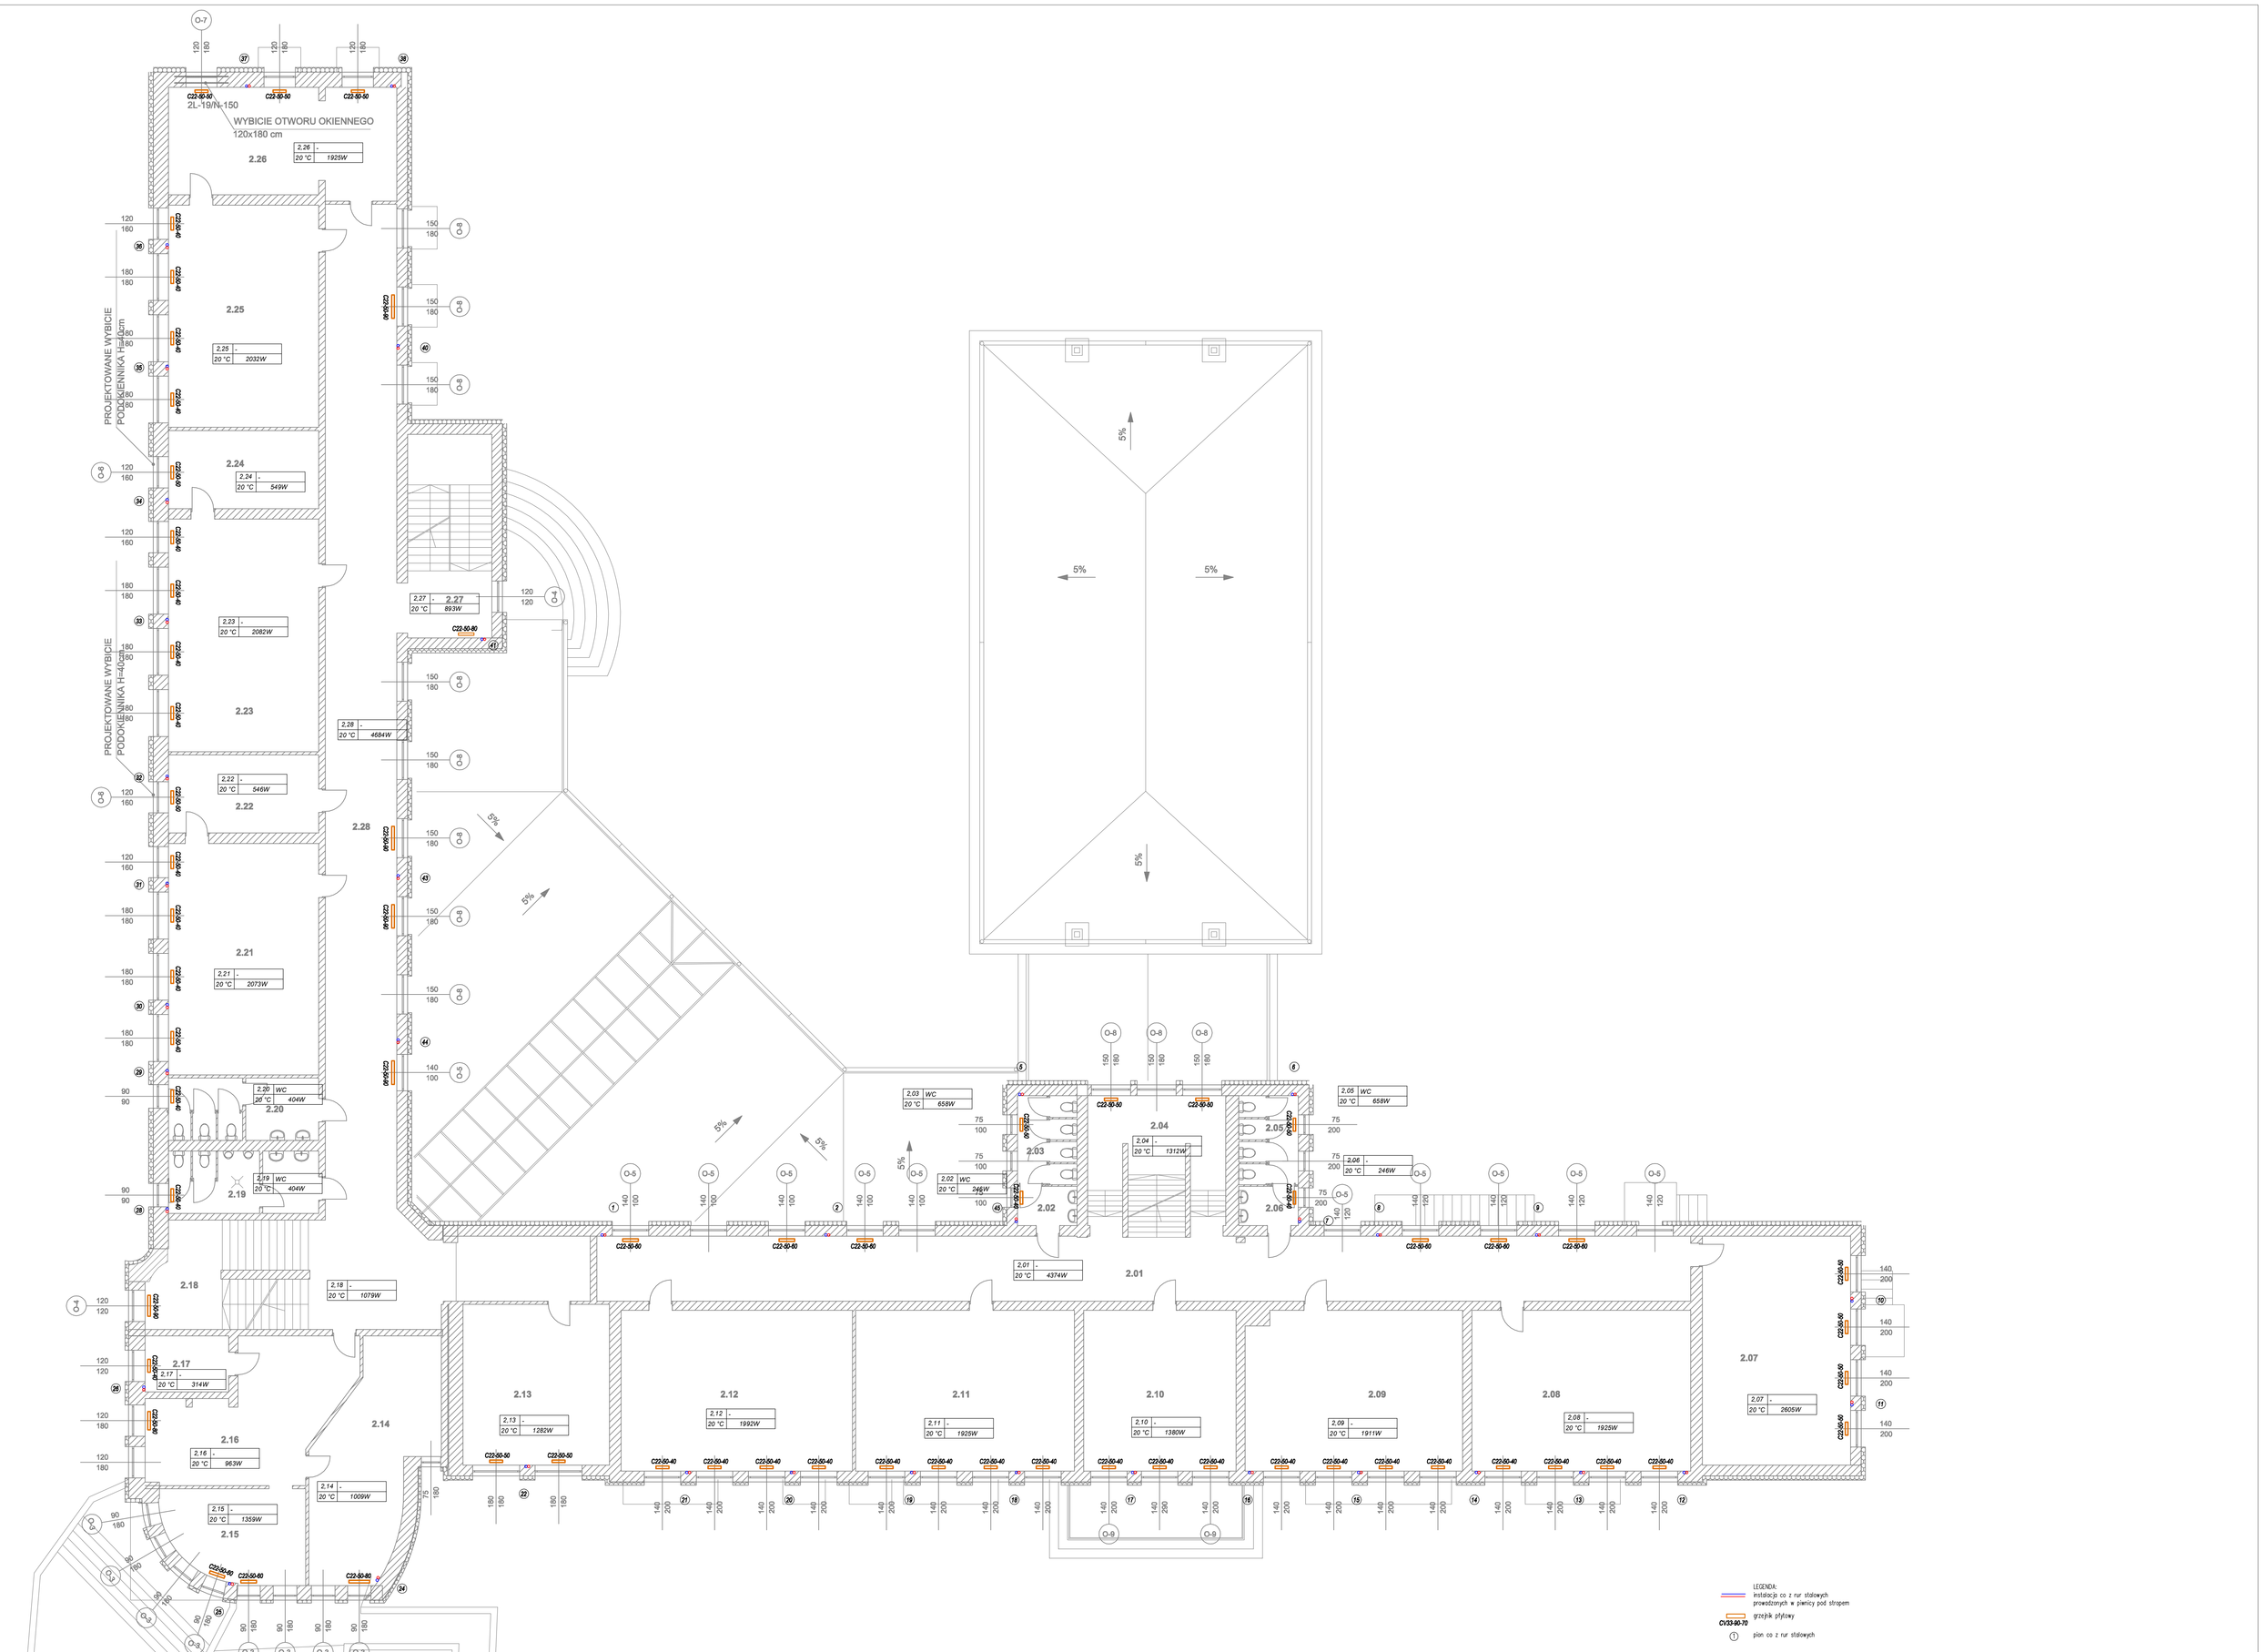

lowalczyk	**BIURO OBSŁUGI INWESTYCYJNEJ I PROJEKTOWANIA**			
	95-035 ZDUŃSKA WOLA, ul. FABRYCZNA 9A/1B TEL/FAX 43 825 40 88 NIP 829-169-44-44 REGON 730010712 e-mail: lowalczyk@interia.pl			
PRZEDMIOT OPRACOWANIA	REMONT I TERMOMODERNIZACJA BUDYNKU ZESPOŁU SZKÓŁ NR 1 W KOLUSZKACH			
INWESTOR	95-040 KOLUSZKI UL. ZAGAJNIKOWA 12 DZ. NR EWID. 189 OBRĘB 4 GMINA KOLUSZKI 95-040 KOLUSZKI UL. 11 LISTOPADA 65			NR RYSUNKU S3
TEMAT RYSUNKU	INSTALACJA CO RZUT 1 PIETRA			SKALA 1:100
AUTOR OPRACOWANIA	mgr Nazwisko	Nr uprawnień	Podpis	
PROJEKTOWAŁ	Inż Paweł Bańczak	Upr.bud. do projektowania bez ograniczeń w spec. inst. LO/0049/PWOS/06		DATA
SPRAWDZIŁ	mgr inż Krzysztof Kaczała	Upr.bud. do projektowania bez ograniczeń w spec. inst. LO/0049/PWOS/06		
BRANŻA	SANITARNA			07.2015
STADIUM	PROJEKT BUDOWLANO-WYKONAWCZY			