




PRZEKRÓJ A-A
KONSTRUKCJI ZADASZENIA
1:20

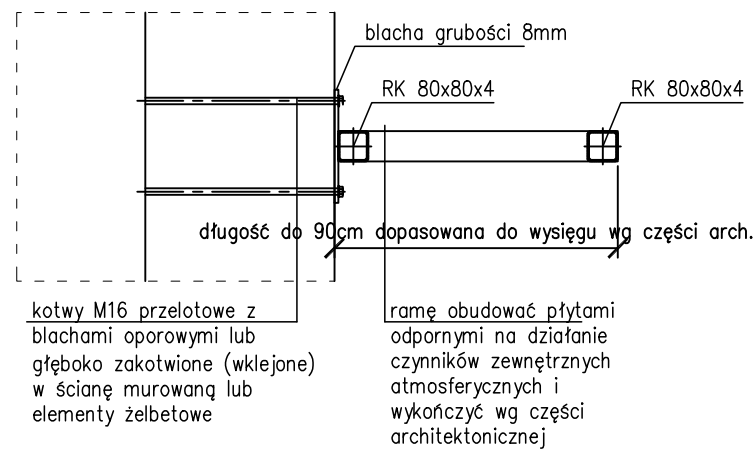

UWAGI!
Ramę stalową zadaszenia zabezpieczyć antykorozyjnie.

WIDOK KONSTRUKCJI ZADASZENIA
1:20

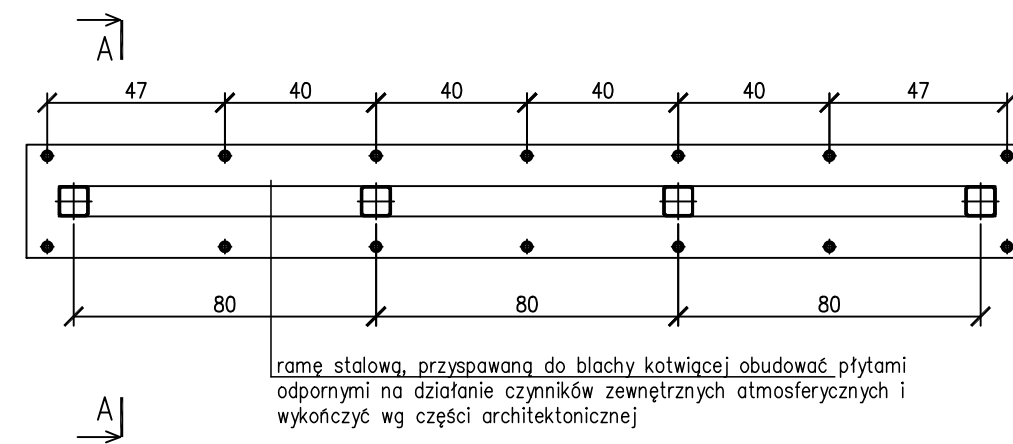

 www.neon.net.pl neon@neon.net.pl		Częstochowa, ul. Bór 180 42-202 Częstochowa tel./fax: +48 +34 3245161			
Inwestor:	Gmina Koluszki, 95-040 Koluszki, ul. 11 Listopada 65				
Faza:	PROJEKT BUDOWLANO-WYKONAWCZY				
Branża:	Architektoniczna				
Temat:	Termomodernizacja obiektu: Budynek przy ul. Próchnika 18 w Koluszkach, działka nr ewid. 164/5, obręb: nr 1 Koluszki, Jedn. ewid.: 100607_4				
Projektował:	mgr inż. Jarosław Jakimczyk	OPL/0829/POOK/12	specjalność konstr.-bud.	II 2017	
Sprawdził:	mgr inż. Kazimierz Jakimczyk	334/92/OP	specjalność konstr.-bud.	II 2017	
KONSTRUKCJA ZADASZENIA NAD WEJŚCIEM				Skala 1:20	Nr rysunku K.1