TUWIMA

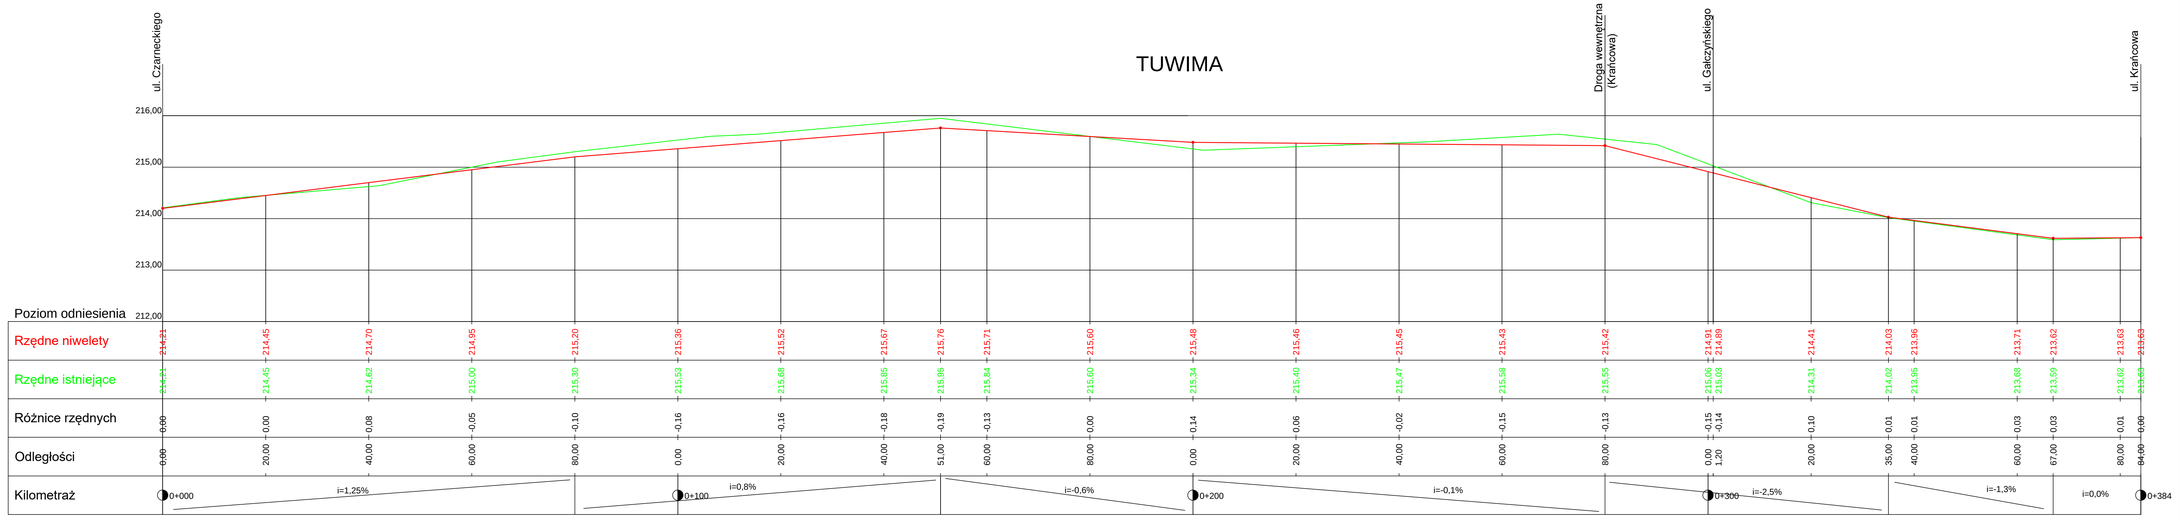

KOLUSZKI GMINA W KOLUSZKACH		Nr rys.: 1	Skala: 1:50/500	Data: 04.2018
Obiekt:	Przebudowa ulicy Tuwima, i Galczyńskiego w Koluszkach	Projektant:		Podpis:
Inwestor:	Gmina Koluszki ul. 11 Listopada 65, 95-040 Koluszki	Aleksandra Mróz upr. bud. LOD/2584/PWBD/15		
Rysunek:	**Profil podłużny - ulica Tuwima**			