
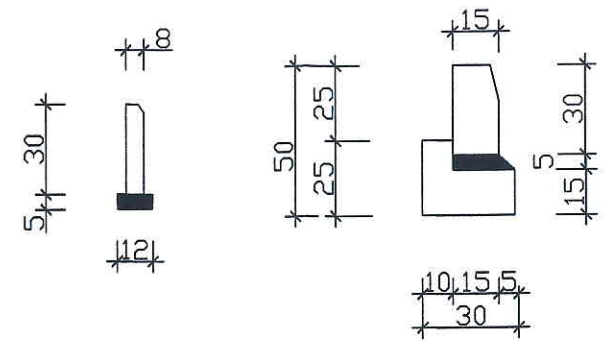



PRZEKRÓJ NORMALNY - PRZEJŚCIE DLA PIESZYCH  
km 00+071,45

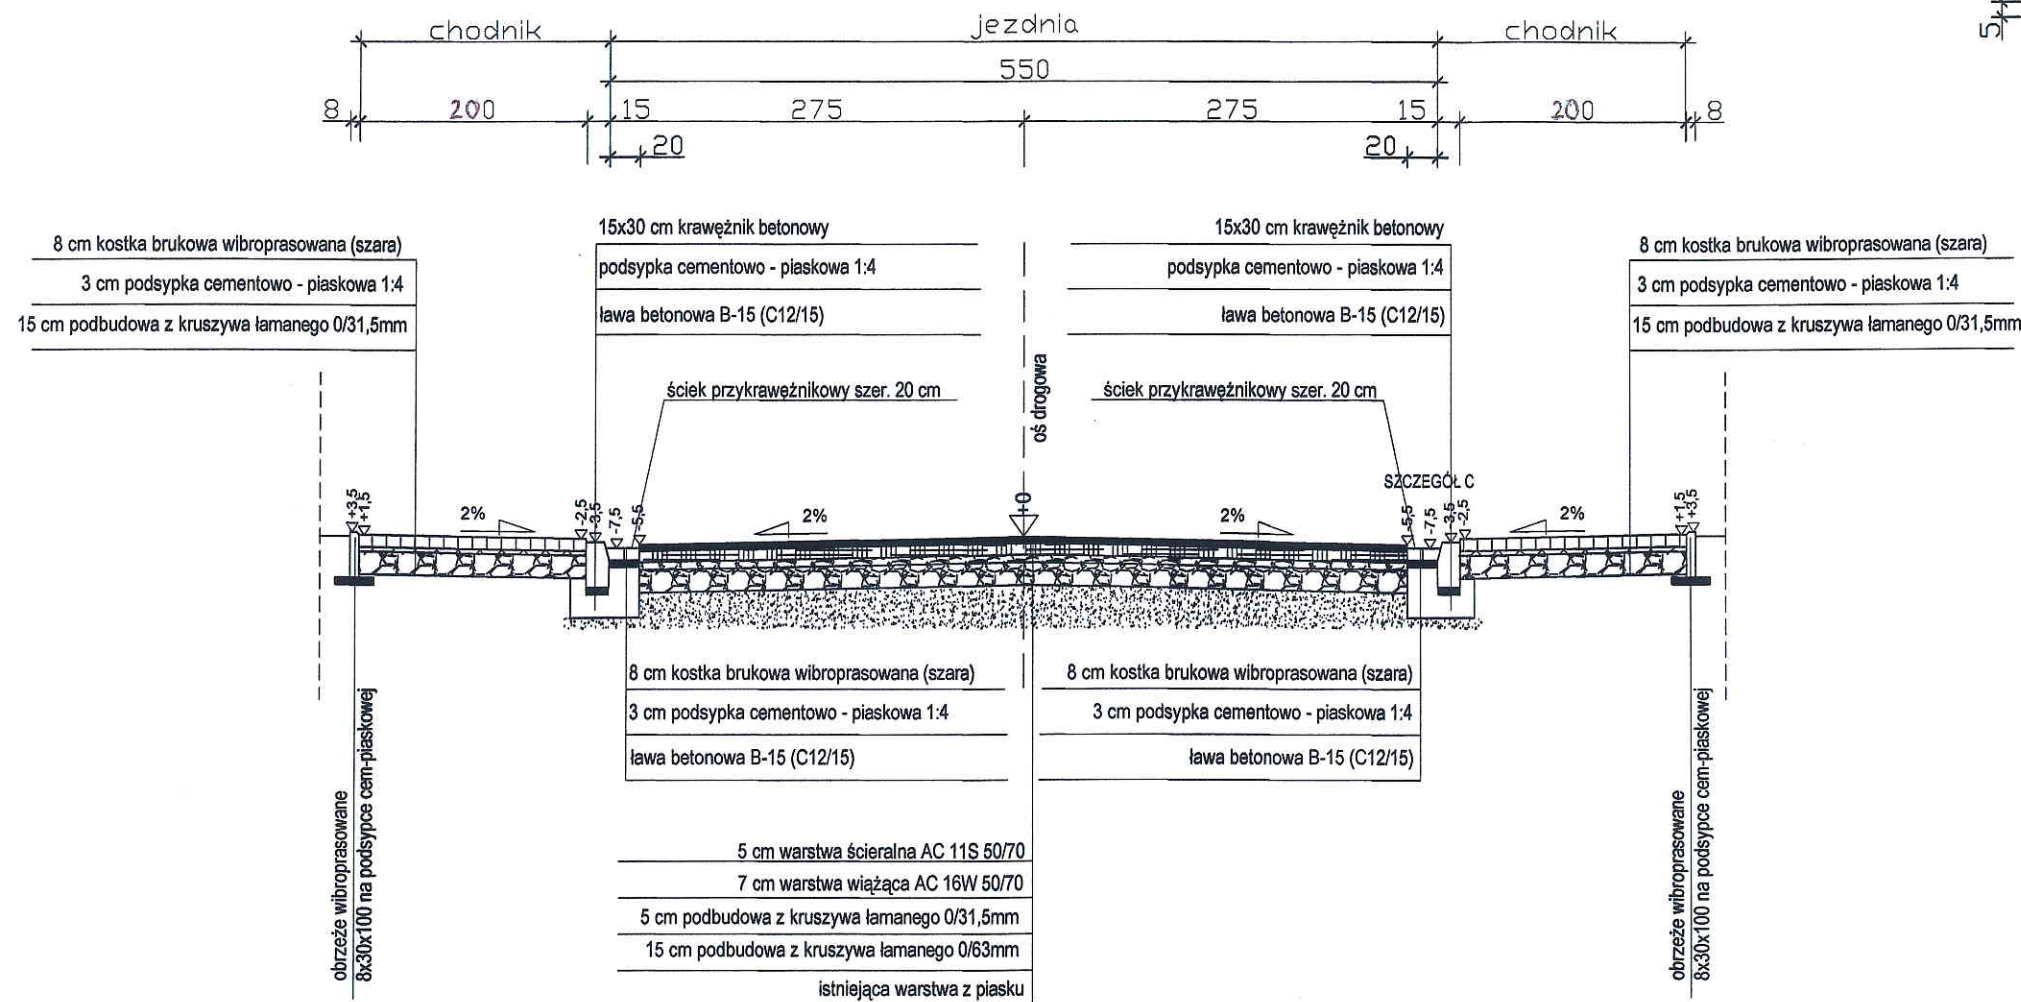

BIURO USŁUG PROJEKTOWYCH		<b>AZ - PRO</b> Tomaszów Maz. 97-200 ul. Spalska 112	
OBIEKT ADRES	"Przebudowa drogi powiatowej nr 2918E we wsi Zygmuntów gmina Koluszki"		
TREŚĆ	PRZEKRÓJ NORMALNY		
	Imię i nazwisko, zakres opracowania	Nr ewid. upr. bud.	Podpis
OPRACOWANIE WYKONALI	mgr inż. Łukasz Świech	Asystent proj.	
	PROJEKTANT mgr inż. Bohdan Przyjemski	115/99/WŁ	
Skala: 1:50		Data: 08.2015	Nr rys K2