

UCHWAŁA NR XXXVIII/120/09
RADY MIEJSKIEJ W KOLUSZKACH
z dnia 26 października 2009 r.

w sprawie nadania nazwy dla ronda

Na podstawie art. 18 ust. 2 pkt. 13 i art. 40 ust. 1 ustawy z dnia 8 marca 1990 r. o samorządzie gminnym (tekst jednolity Dz.U. z 2001 r. Nr 142, poz. 1591; z 2002 r. Nr 23 poz. 220, Nr 62, poz. 558, Nr 113, poz. 984, Nr 214, poz. 1806, Nr 153, poz. 1271; z 2003 r. Nr 80, poz. 717, Nr 162, poz. 1568; z 2004 r. Nr 102, poz. 1055, Nr 116, poz. 1203, Nr 167, poz. 1759; z 2005 r. Nr 172, poz. 1441, Nr 175, poz. 1457; z 2006 r. Nr 17, poz. 128, Nr 181, poz. 1337; z 2007 r. Nr 48, poz. 327, Nr 138, poz. 974, Nr 173, poz. 1218; z 2008 r. Nr 180, poz. 1111, Nr 223, poz. 1458; z 2009 r. Nr 52, poz. 420) Rada Miejska w Koluszkach uchwala, co następuje:


§ 1. Nadaje się rondu na skrzyżowaniu ulicy Wiadukt z ulicą 11 Listopada i ulicą Partyzantów oznaczonemu na załączniku mapowym stanowiącym integralną część niniejszej uchwały nazwę: rondo Jana Pawła II.

§ 2. Wykonanie uchwały powierza się Burmistrzowi Koluszek.

§ 3. Uchwała wchodzi w życie po upływie 14 dni od dnia ogłoszenia w Dzienniku Urzędowym Województwa Łódzkiego.

**Przewodniczący Rady
Miejskiej w Koluszkach**


Sławomir Sokołowski

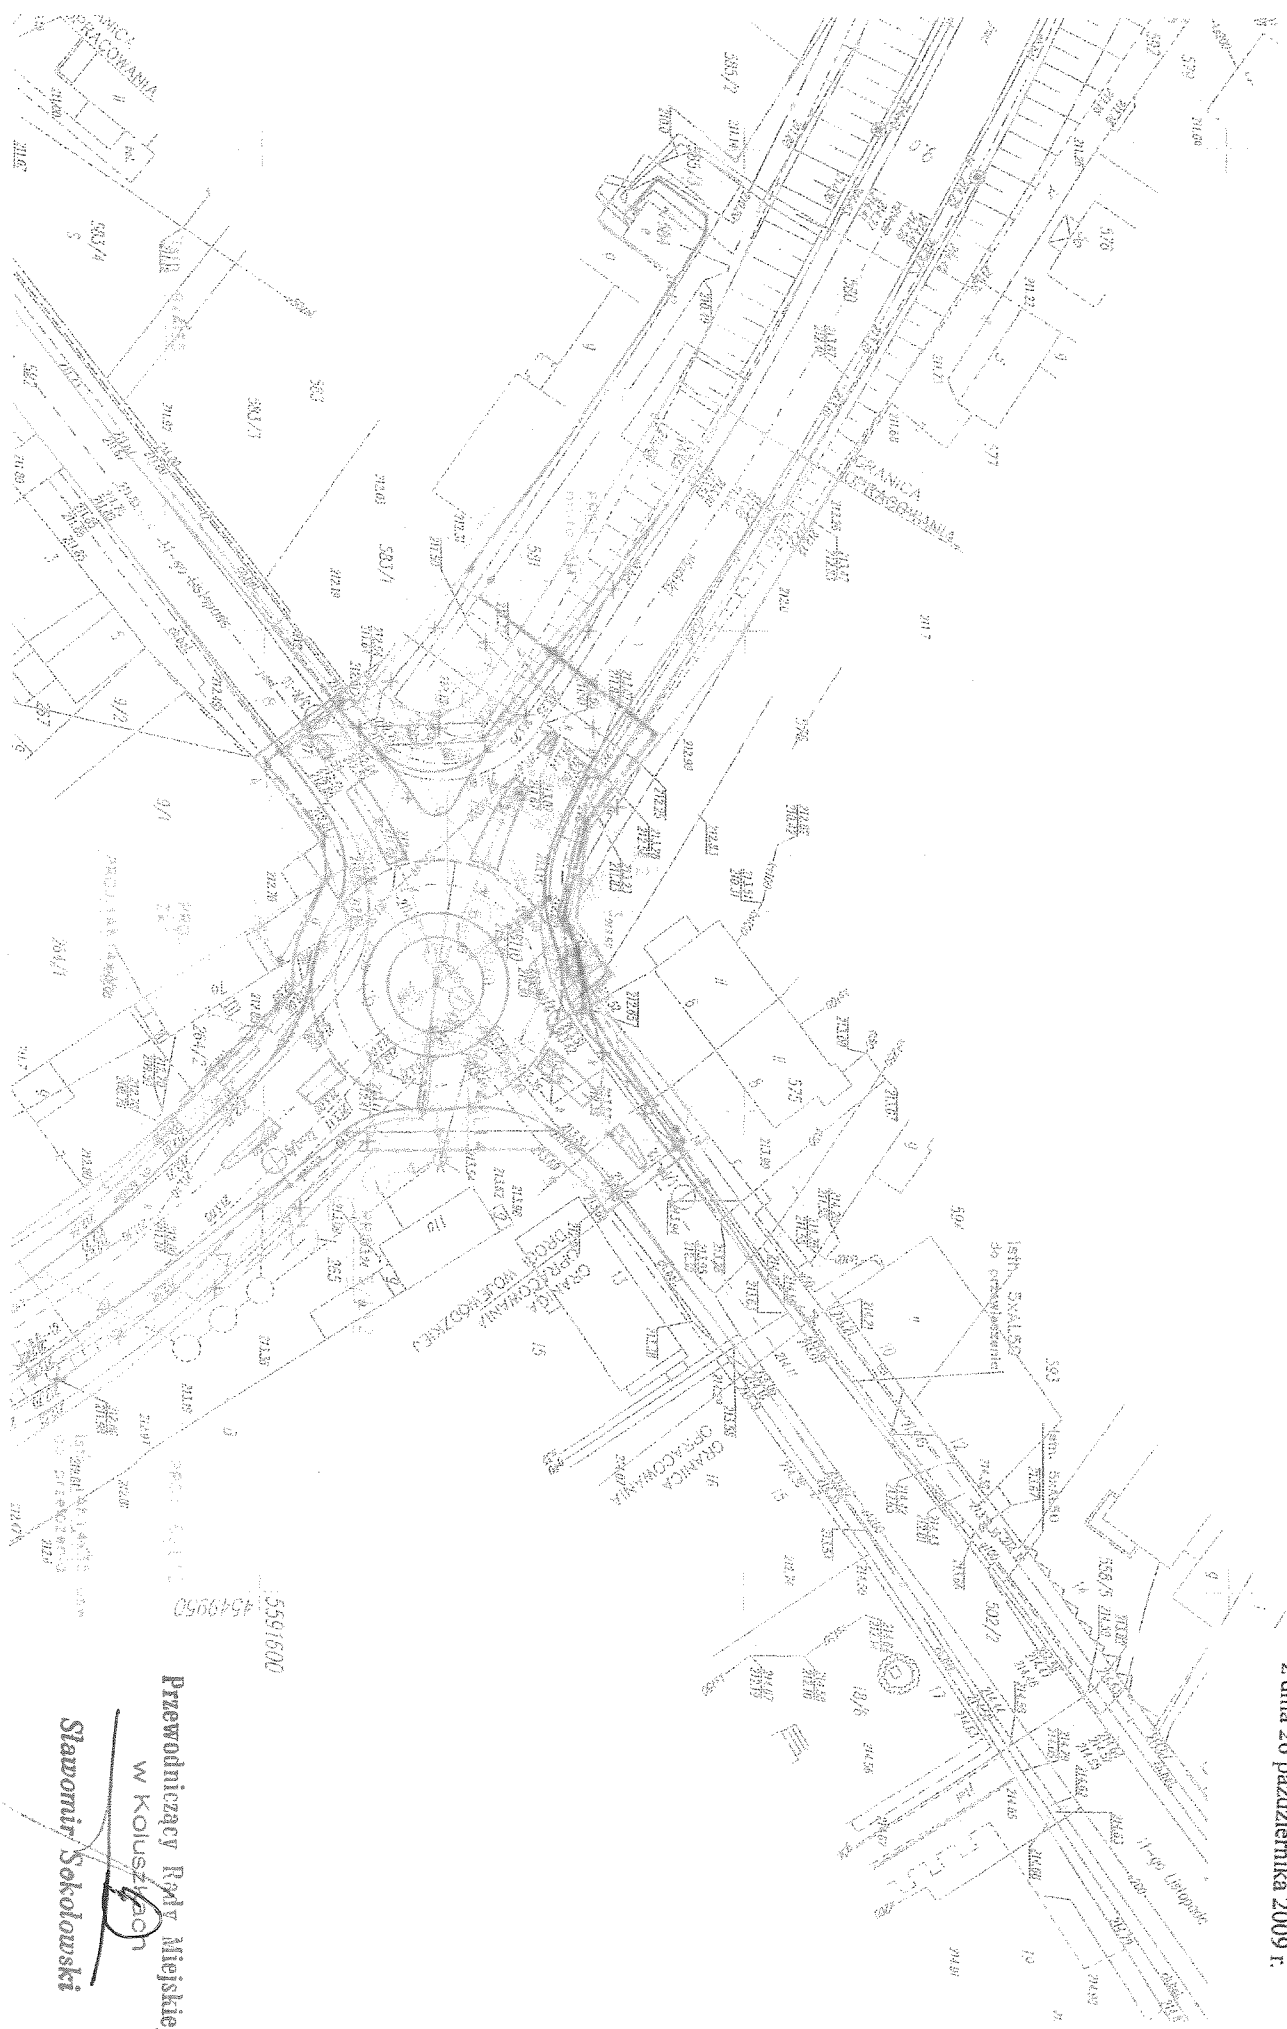

Załącznik Nr 1
do uchwały Nr XXXVIII/120/09
Rady Miejskiej w Kolaszkach
z dnia 26 października 2009 r.

5591600
4549950

Przewodniczący Rady Miejskiej
w Kolaszkach
Sławomir Sokółowski