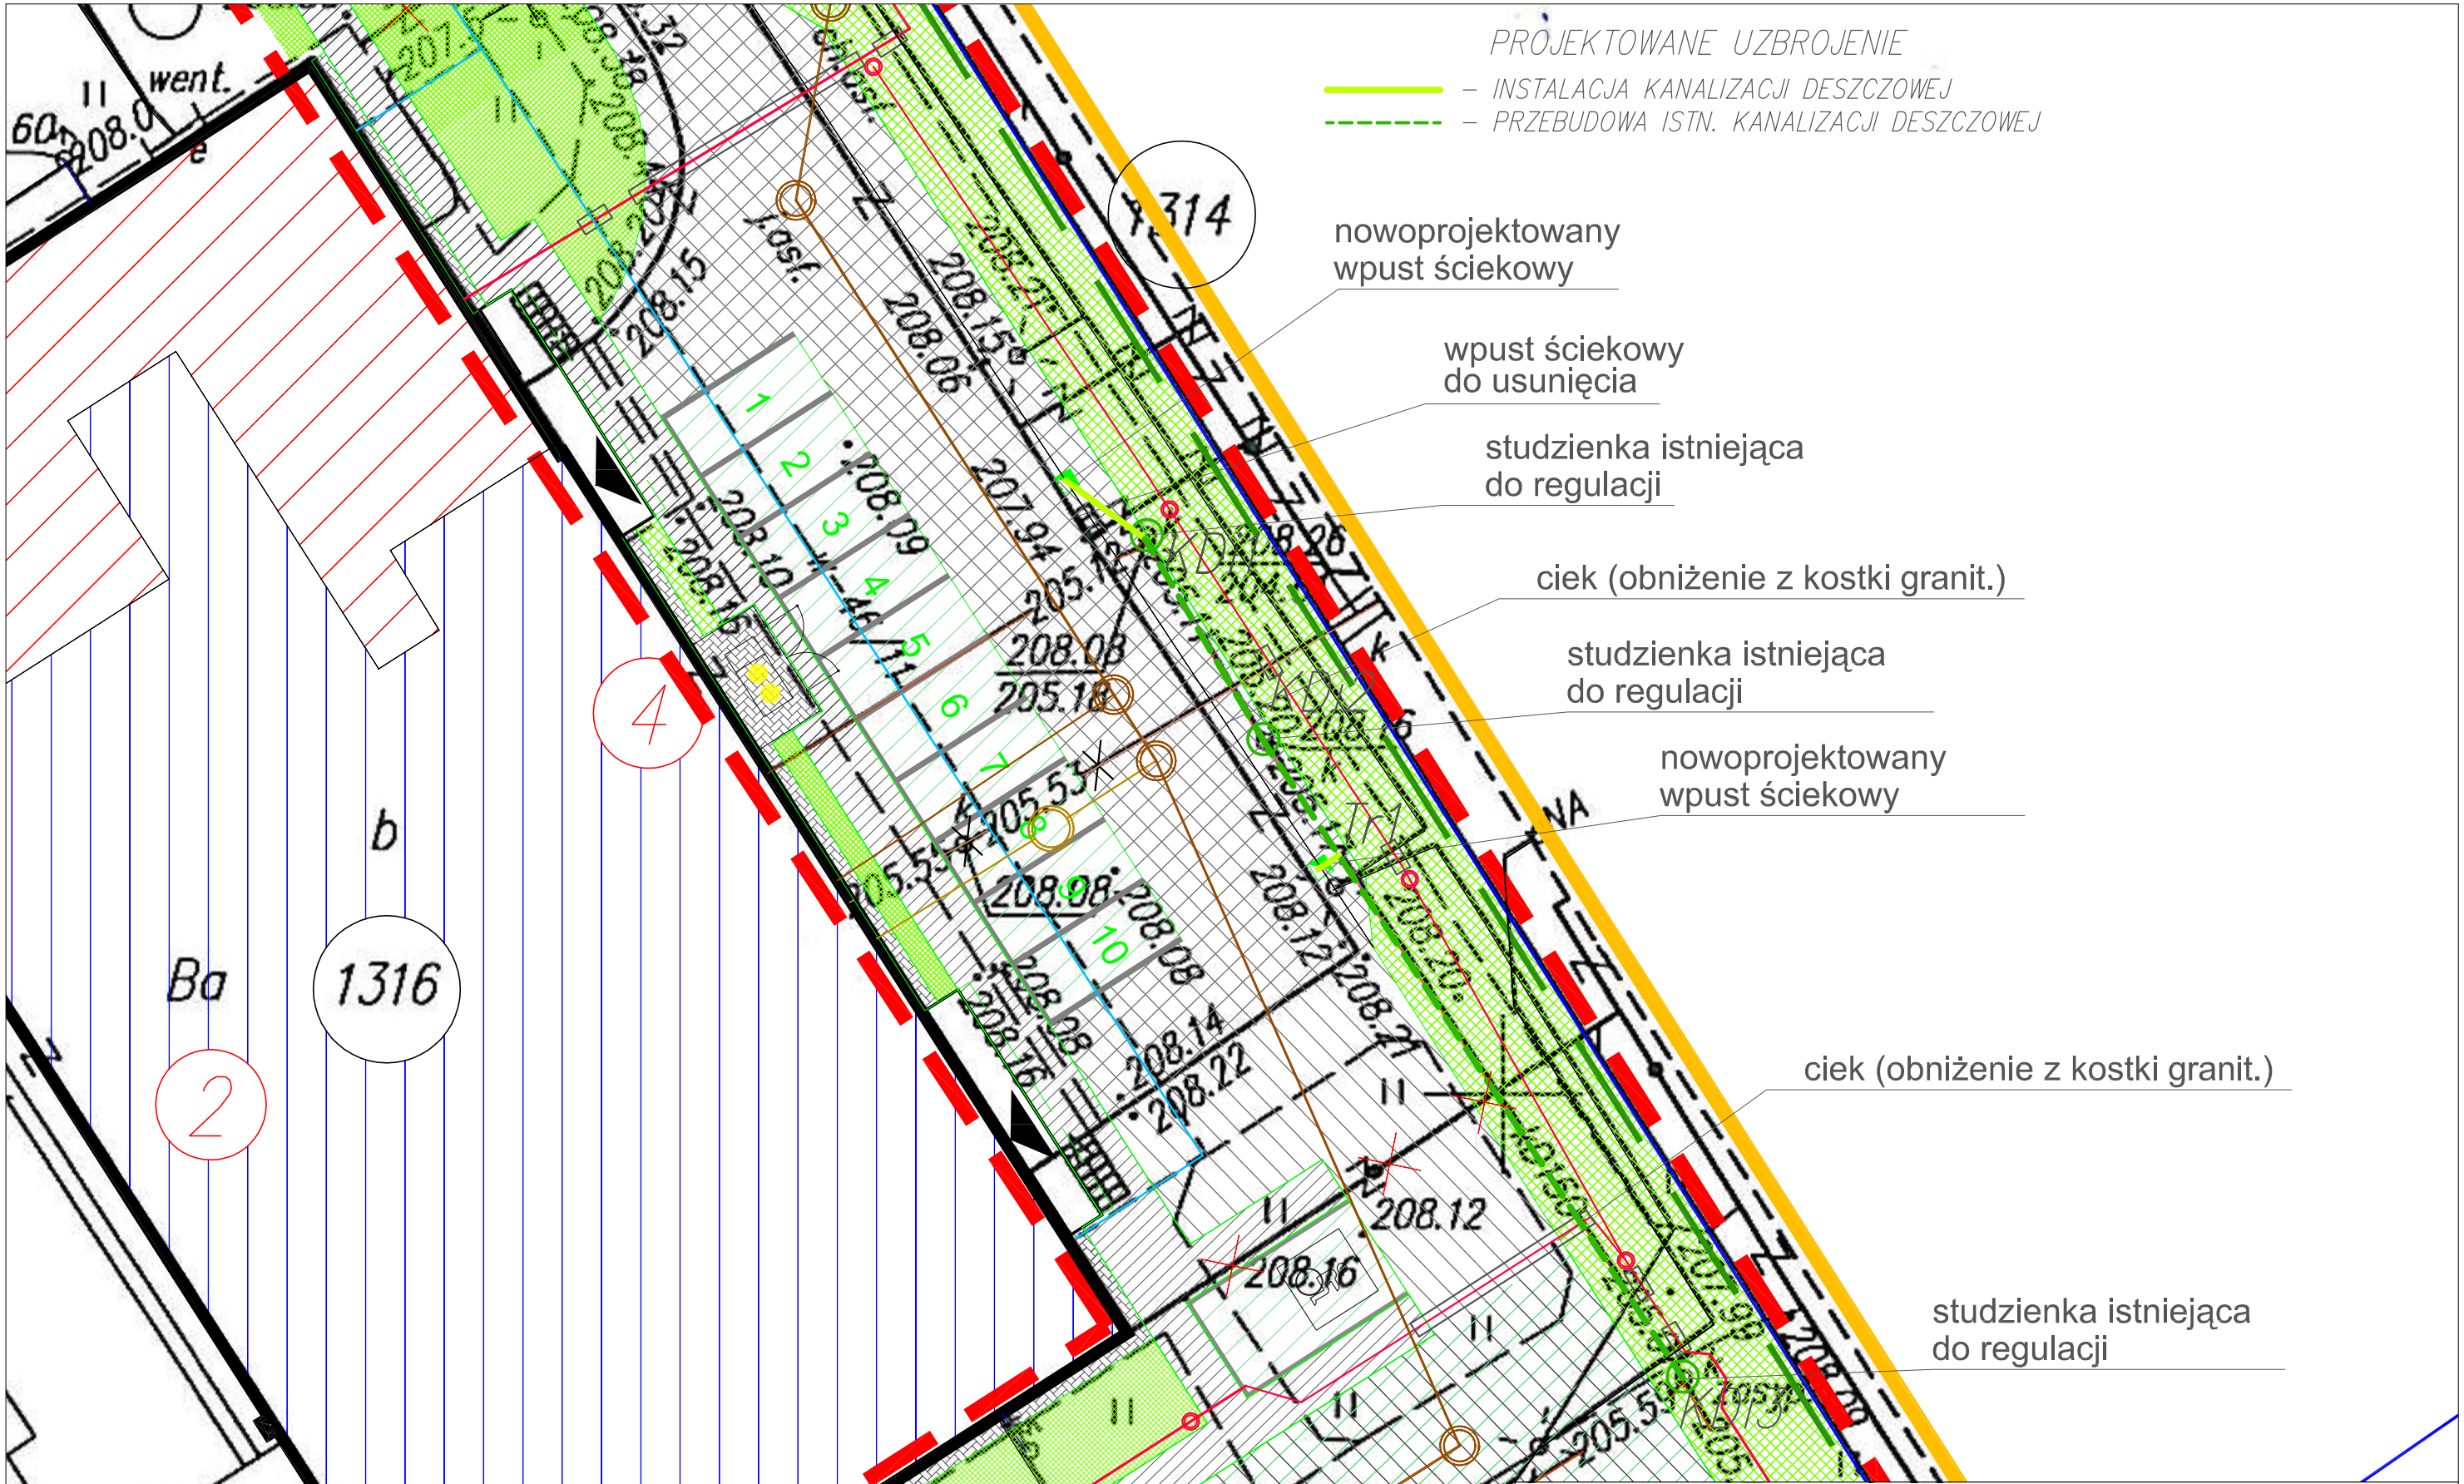

BITL BIURO INŻYNIERSKIE TOMASZ ŁĘSKI
ul. Pułaskiego 25, 42-200 Częstochowa tel./fax.(34) 363-80-84, 502-052-071
www.bitl.pl mail: biuro@bitl.pl

Inwestor: Gmina Koluszki ul. 11–go Listopada 65, 95–040 Koluszki	Projekt:	Branża:	Nr rysunku:	Rewizja:	Faza:
Obiekt: Przebudowa, rozbudowa oraz zmiana sposobu użytkowania części niskiej budynku admin.–biurowego	010	S	001	00	PW
Temat: Projekt zagospodarowania terenu		Data: 06.2015		Skala: 1:200	
Projektował: mgr inż. Paweł Januszewski SLK/5184/PWOS/13 Podpis	Sprawdził: Podpis	Opracował: mgr inż. Krystyna Kamizela – Podpis			