



Pietro I

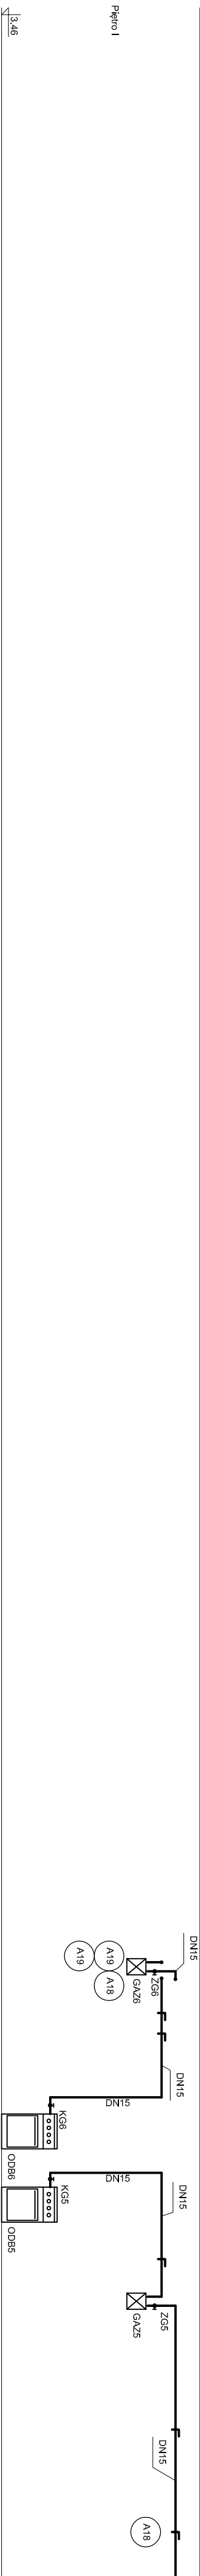

Pietro II



Pietro III

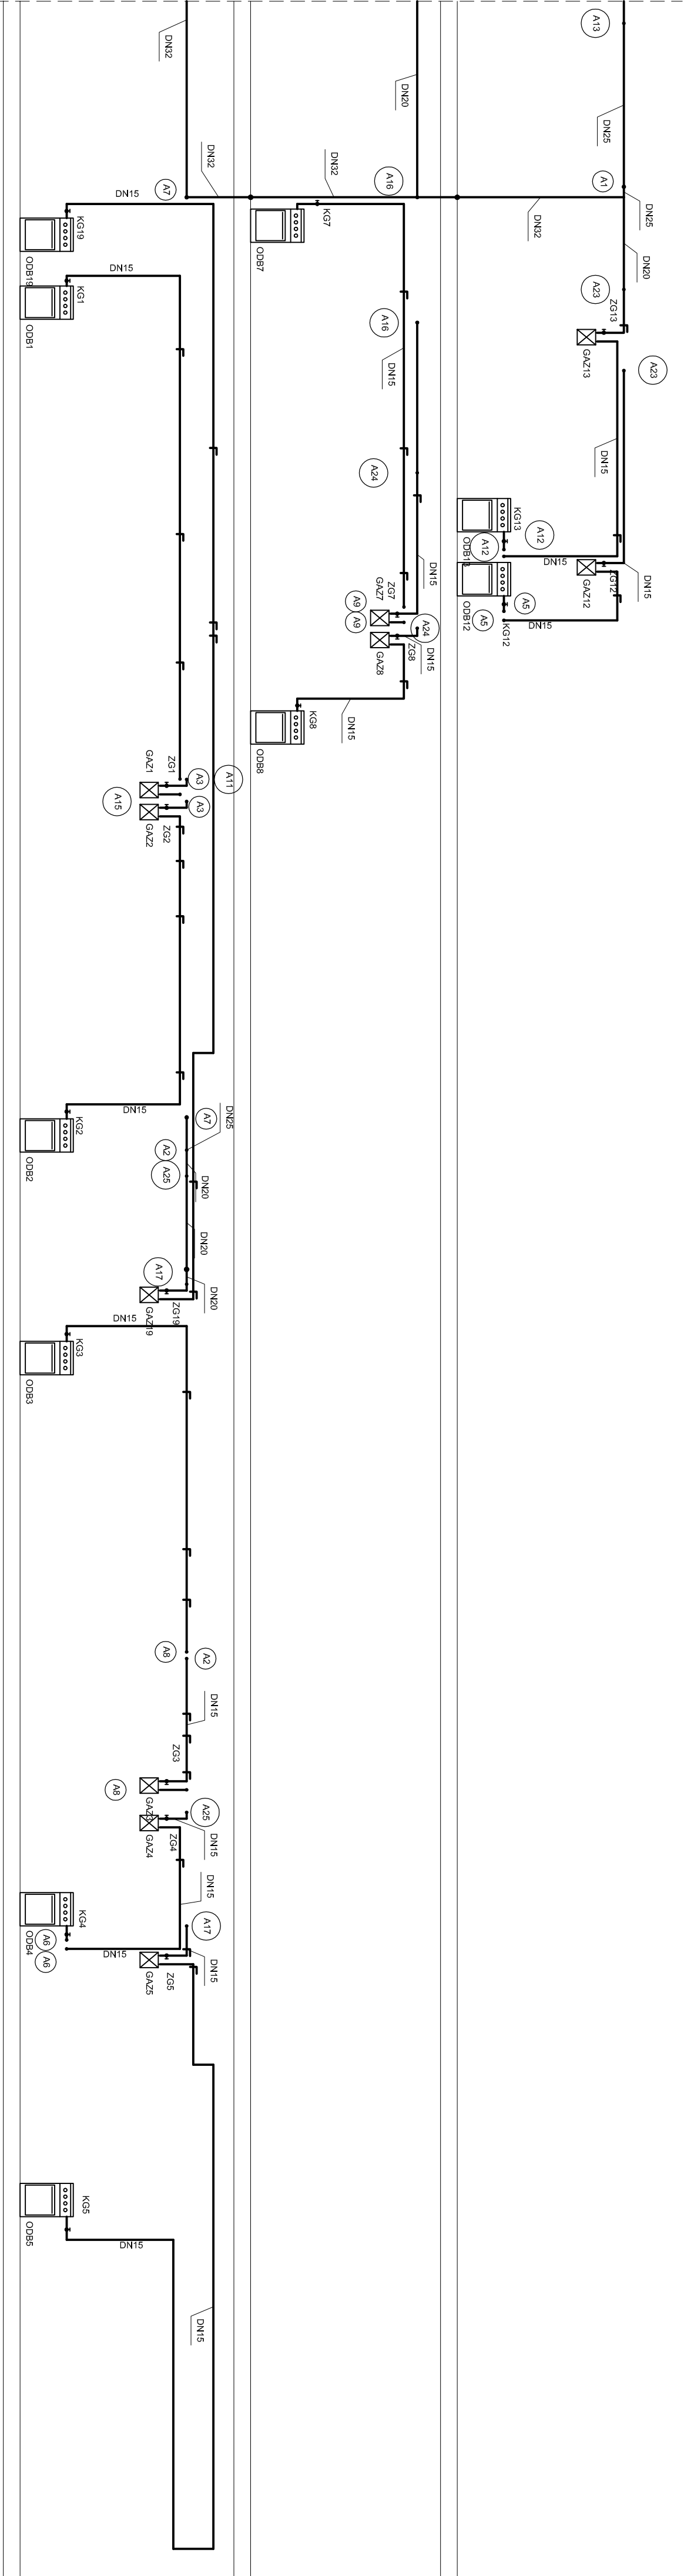

<div><div><div><div><div></div><div>neon</div></div><div><div>www.neon.net.pl</div><div>neon@neon.net.pl</div></div></div><div><div><div><div></div><div>Częstochowa, ul. Bór 180</div><div>42-202 Częstochowa</div><div>tel./fax: +48 +34 3245161</div></div><div><div><div><div></div><div>Częstochowa, ul. Bór 180</div><div>42-202 Częstochowa</div><div>tel./fax: +48 +34 3245161</div></div></div></div></div></div></div></div>			
Investor:	Gmina Koluszki ul. 11 Listopada 65, 95-040 Koluszki		
Faza:	PROJEKT BUDOWLANY ZAMIENNY		
Branża:	Sanitarna	PROJEKT BUDOWLANY ZAMIENNY	
Temat:	Budowa wewnętrznej instalacji gazu ziemnego w budynku przy ul. 3 Maja 18 w Koluśkach, działka nr ewid. 301, obręb: nr 4 Koluśki, Jedn. ewid.: 100607_4		
Projektował:	mgr inż. Wojciech Norbertczak	SLK/STZ/POUS/06	specjalność: sanitarna
Sprawdził:	mgr inż. Jacek Pioszaj	SLK/4447/POUS/12	sanitarna
Instalacja gazowa - rozróżnienie		Skala	Nr rysunku
		4-	SS