


# Szkice propozycji oświetlenia ulic Ogrodowa, Zawita i Borowa

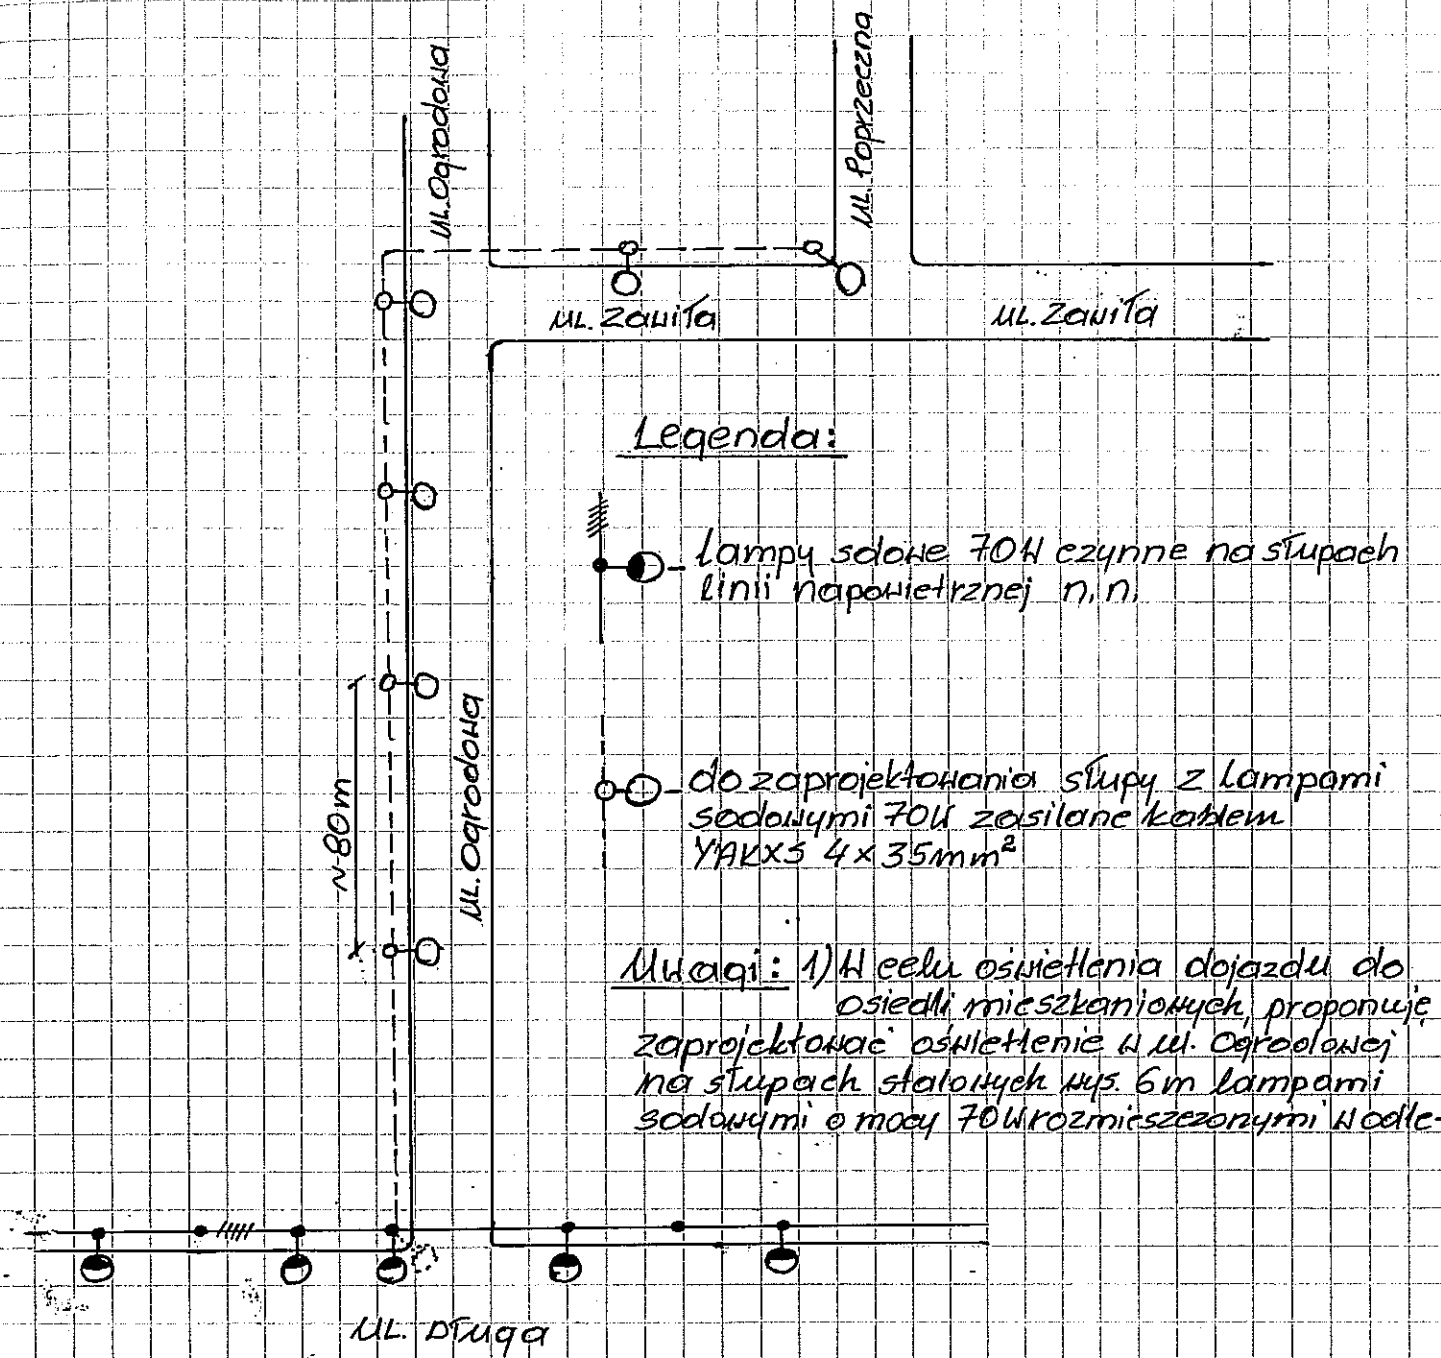

INSPEKTOR/NADZ. ROB. ELEKTRYCZNYCH  
 tech. Eugeniusz Jerzy Józwiak  
 UPRAWNIENIA BUD. nr 9671/AM  
 w specjalności instalacji  
 i urządzeń elektrycznych  
 CZŁONEK L.O.I.I.B. nr 917/2002  
 tel. 505 042 013

*E. Józwiak*

03.10.2017.