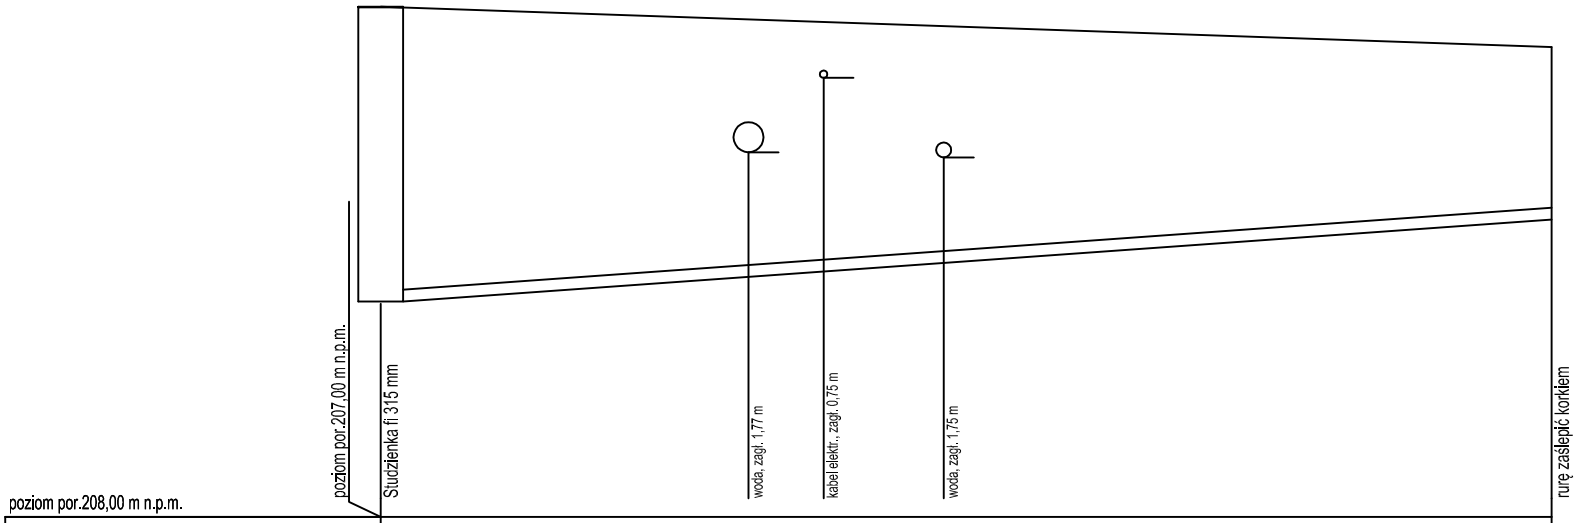

poziom por.208,00 m n.p.m.					
Węzeł	5				
Rzędna terenu [m n.p.m.]	213,80				213,26
Rzędna dna rury [m n.p.m.]	209,87	210,21	210,28	210,40	210,96
Zagłębienie [m]	3,93				2,30
Materiał,Średnica/Spadek [%]	PCV160			7,00	
Długość [m]	15,60				
Odległość [m]	0,00	4,90	5,90	7,50	15,60

Temat:	**Projekt budowlany wyprowadzeń kanalizacji sanitarnej w ul. Polnej**					Stadium: PB	
Tytuł rysunku:	Profil dz.114					Skala: 1:500	
	Nazwisko		Uprawnienia		Data	Podpis	
Projektował br. sanitarna:	mgr inż. Michał Madaliński		LOD/1723/PWOS/11		07.2014		
Opracował:	mgr inż. Paweł Budziewski				07.2014		
Nr rys.:	2	Nr arkusza:	3	Format:	A4	Nr archiwalny:	28/S/PB/2014