


Niniejsza mapa stanowi fragment mapy w skali 1:500  
zarejestrowaną w KODGIK w Warszawie w dniu 08.12.2010  
pod numerem ewidencyjnym N12-WG4-6511-1505/09

Łódź dn.....

1%  
udowy

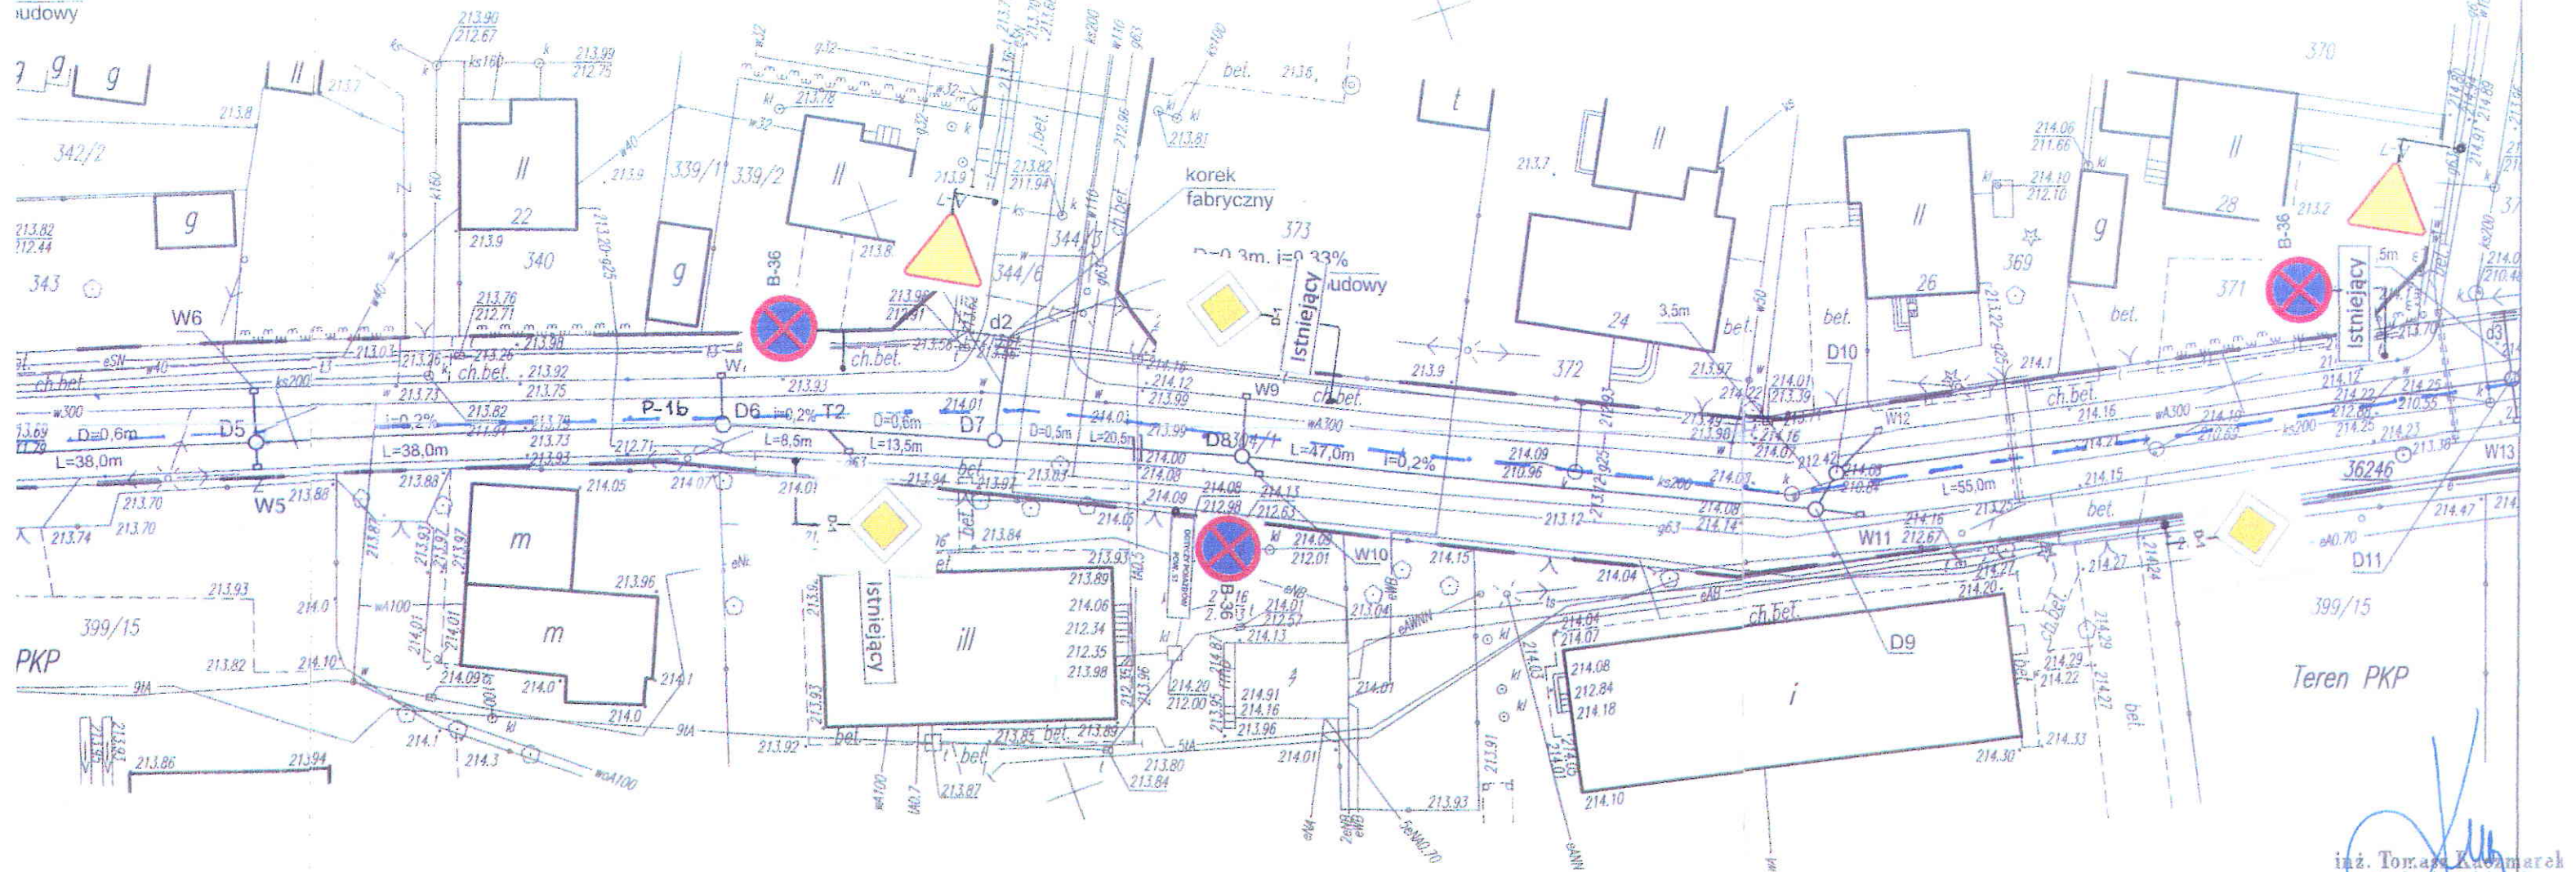

Niniejsza mapa stanowi fragment mapy w skali 1:500  
zarejestrowaną w PODGIK w Łodzi w dniu 30.11.2009  
pod numerem ewidencyjnym 4609/09

Łódź dn.....

#### UWAGA !

Nie wyklucza się istnienia w terenie innych przewodów  
o których brak informacji. Wynika to z zaszczości historycznych  
lub niedopełnienia przepisów zgłoszenia do inwentaryzacji  
(Ustawa Prawo Geodezyjne i Kartograficzne  
Dz. U. Nr 100/2000 pozycja 1086 z póź. zmianami)

inż. Tomasz Kucmaruk  
upr. bud. proj. i wyk.  
UAN V 8388/8.189  
UAN IV-10220/18.6/82  
zakres drogi i lotniska

Zakład Projektowania i Realizacji Inwestycji KOMAS c.			
91-420 Łódź, ul. Północna 27/29, pok. 111 tel/fax (42)830 04 84			
Obiekt:	Treść rys. :		Rodzaj proj.
Budowa kanalizacji deszczowej w ul. 3-go Maja w Koluszkach	Projekt zagospodarowania		PBW
	Upr. bud	Podpis	
proj. branża sanitarna:	inż. J. Kozłowski		Data: 03.2010
opracowała:	mgr inż. A. Sędkowska		Skala: 1:500
spr. branża sanitarna:	inż. H. Majewska		Nr rys. 1

D... 9

ezycznych

ska 51  
38

oluski, dnia 15.15.2009