


szkic orientacyjny skala 1:10000

00.00/6#5#-A
X-5592300.00

- proj. kanalizacja deszczowa
- linia rozgraniczająca
- D1 studnia na proj. kan. deszczowej
- T1 trójnik na proj. kan. deszczowej
- W1 proj. wpust uliczny
- proj. rura Arota na kablach telefonicznych i energetycznych
Ø110mm, L=2,0m

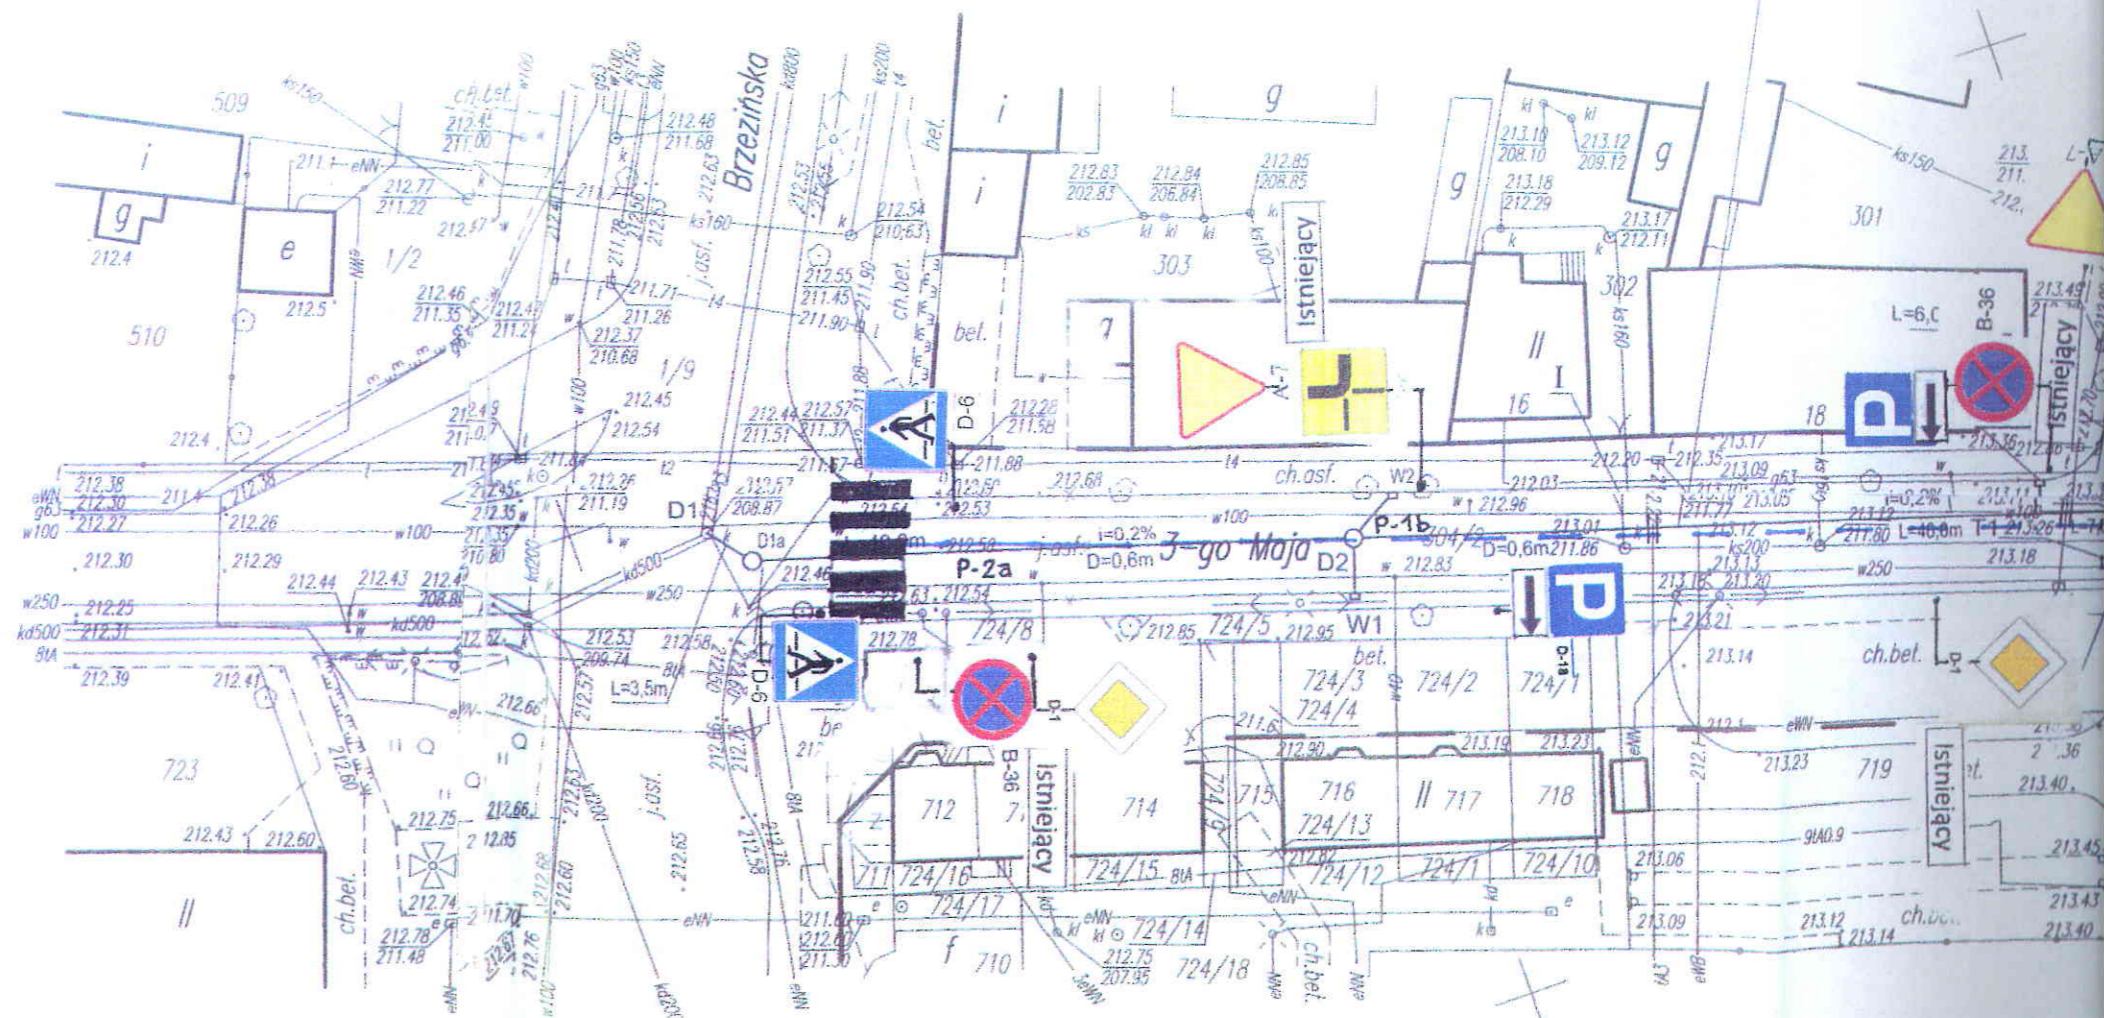

na odc. I-II istniejący
dodemontażu wg odrę

MAPA SYTUACYJNO-WYSOKOŚCIOWA skala 1:500 do celów projektowych

(z geodezyjną inwentaryzacją urządzeń podziemnych)

województwo łódzkie
powiat łódzki wschodni
m. Koluszki
obręb 3 dz.38/2,41
obręb 4 dz.304/1,304/2,398/3,399/13
ul. 3-go Maja

Mapę niniejszą opracowano na podstawie mapy zasadniczej miasta Koluszki sekcja 123.113.1441, 123.113.1421, 123.113.1422, 123.113.1423, 123.113.0943, 123.113.0944 oraz własnego pomiaru uzupełniającego z miesiąca października 2009r.

Układ współrzędnych "1965"

"Kronsztadt 60"