


Koluszki ul. Polna

Wodociąg Dz 500/400/250 mm

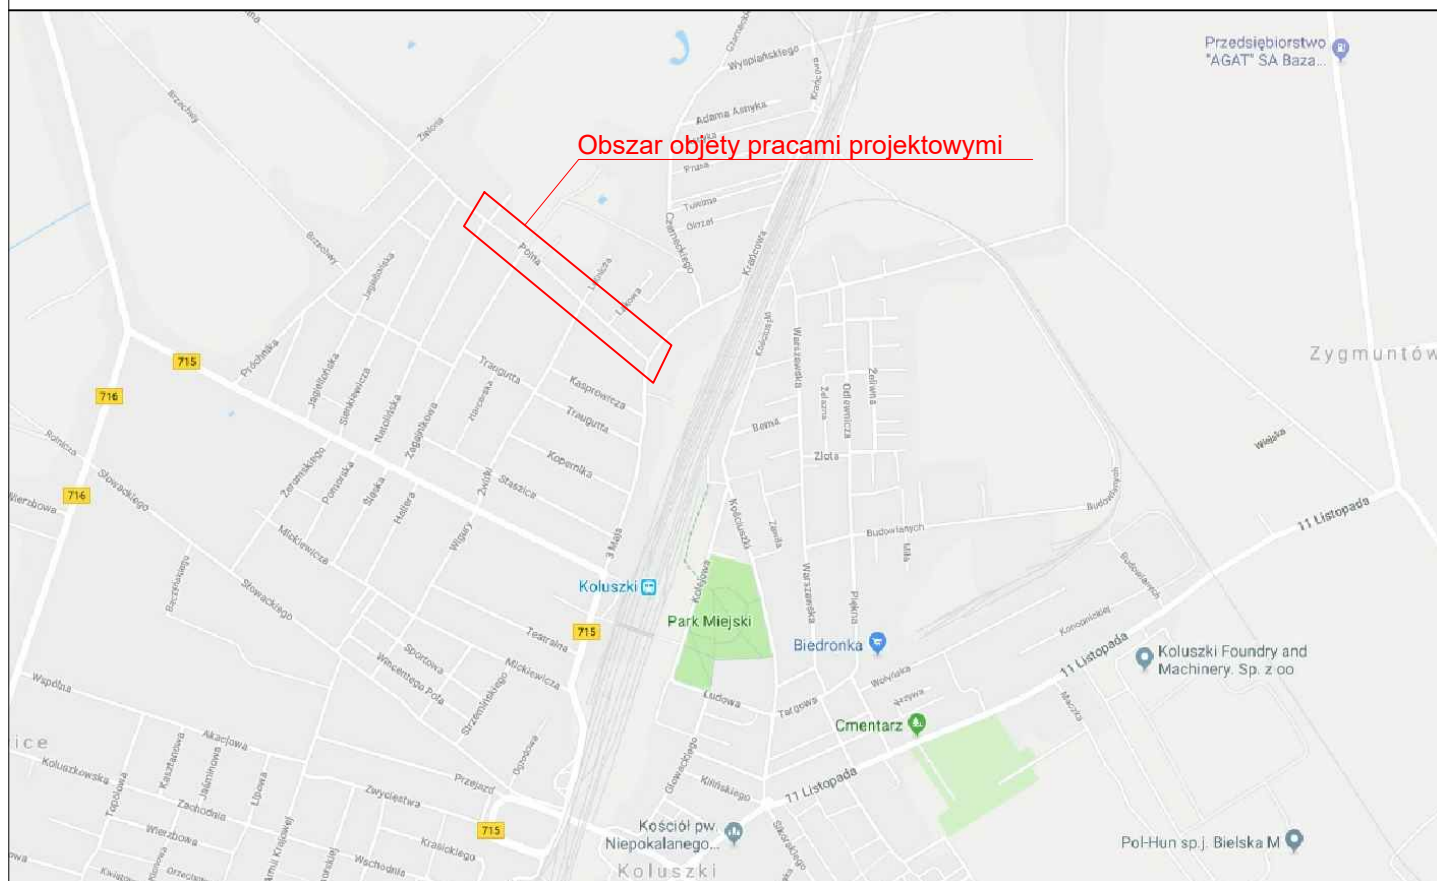

Wykonawca			Zamawiający		
 Espeja biuro projektowe ulica Górnoślaska 8/13 62-800 Kalisz			 Urząd Miejski w Koluszkach ulica 11 Listopada 65 95-040 Koluszki		
Data opracowania 12.2018			Tytuł zadania:	Remont sieci wodociągowej w ulicy Polnej oraz budowa oświetlenia ulicznego w ulicy Polnej, Nasiennej i 3-go Maja w Koluszkach	
			Stadium	Projekt Budowlany	
Skala .			Tytuł rysunku	Plan ogólny	
Branża	Stanowisko	Imię i nazwisko	Nr uprawnień	Podpis	Nr Rys A
Sanitarna	Projektant	mgr inż. Krzysztof Biernacki	BN-10.9/69/82, NB/U/7342/37/98		
	Sprawdzający	mgr inż. Marek Licznarski	NB/U/7342/40/98		