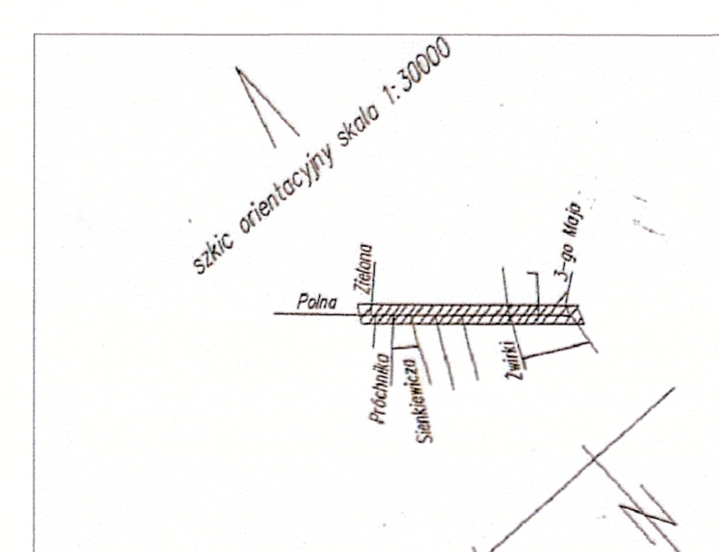

szkic orientacyjny skala 1:30000

województwo łódzkie
powiat łódzki wschodni
m. Koluszki (100607_4)
obręb 4 (100607_4.0004)
ul. Polna
działka nr 10

Poświadcza się, że niniejszy dokument został opracowany w wyniku prac geodezyjnych i kartograficznych, których rezultaty zawiera operat techniczny wpisany do ewidencji materiałów państwowego zasobu geodezyjnego i kartograficznego

STAROSTA ŁÓDZKI WSCHODNI	
Identyfikator ewidencyjny materiału zasobu operatu technicznego	P.1006.2016.2143
Data wpisania operatu technicznego do ewidencji materiałów zasobu	30. 08. 2016
Imię, nazwisko i podpis osoby reprezentującej organ	Z up. STAROSTY Starszy Geodeta Adam Lisiak

Mapa do celów projektowych
skala 1:500

Mapę niniejszą opracowano na podstawie mapy zasadniczej, sekcje nr 7.163.10.19.4.1, 7.163.10.19.4.3, 7.163.10.19.4.4, 7.163.10.24.2.2, 7.163.10.24.2.4, 7.163.10.25.1.1, 7.163.10.25.1.3 oraz pomiaru uzupełniającego z sierpnia 2016 r.

- układ współrzędnych płaskich – 2000 strefa 7
- układ wysokości – Kronsztadt 60

Wykonawca:

PUG-K "GEO-NORD"
Jerzy Sagański
uprawnienia nr 4416
91-104 Łódź ul.Plantowa 13 m 9
tel. (42) 652-63-15, kom. 602-492-129

PUG-K "GEO-NORD"
JERZY SAGAŃSKI
91-104 Łódź, ul. Plantowa 13 m 9
tel. (0-42) 652-63-15, kom. 0-602 492 129
NIP 947-110-00-68, Regon 471210994
Upr. nr 4416

PODGiK.L.440.2171.2016

Łódź, dnia 18.08.2016r.

Polna
Nasienna
Zielona
Gen. Dąbrowskiego
Sienkiewicza
Zagajnikowa
Żwirki
Lotnicza
Łąkowa
3-go Maja
obręb 1
obręb 2
obręb 3
obręb 4
Dz400PE
Dz500PE
Dz110PE
Dz90PE
HP1
HP2
HP3
HP4
proj. szafka oświetleniowa zasilić przyłączem kablowym ze złącza PGE

①–② brak możliwości ustalenia dalszego przebiegu

– – – – mapa aktualna w zakresie opracowania

Mapa d/c projektowych została wykonana bez ustalenia obciążeń służebnościami gruntowymi

UWAGA!

Nie wyklucza się istnienia w terenie innych przewodów o których brak informacji.
Wynika to z zaszłości historycznych lub niedopełnienia przepisów zgłoszenia do inwentaryzacji.
(Ustawa z dnia 17 maja 1989r. Prawo Geodezyjne i Kartograficzne (Dz.U. z 2010r., Nr 193, poz. 1287 z późn. zm.)

Legenda

~	przeznaczenie
m ω	żywopłot
ciepl.	opis cieplarni

Mapę niniejszą uzupełniono na podstawie licencji nr PODGiK.L.442.1838.2017_1006_CLI.
Łódź;dn.27.07.2017r.

PUG-K "GEO-NORD"
JERZY SAGAŃSKI
91-104 Łódź, ul. Plantowa 13 m 9
tel. (0-42) 652-63-15, kom. 0-602 492 129
NIP 947-110-00-68, Regon 471210994
Upr. nr 4416

Niniejszą mapę uzupełniono na podstawie licencji

nr PODGiK.L.442.1942.2018_1006_CLI Łódź dn. 19.07.2018 r.

PUG-K "GEO-NORD"
JERZY SAGAŃSKI
91-104 Łódź, ul. Plantowa 13 m 9
tel. (0-42) 652-63-15, kom. 0-602 492 129
NIP 947-110-00-68, Regon 471210994
Upr. nr 4416

Starosta Łódzki Wschodni
Powiatowy Ośrodek Dokumentacji Geodezyjnej i Kartograficznej dla Powiatu Łódzkiego Wschodniego
90-002 Łódź, ul. Tuwima 28, tel. 42 632 98 28

Dokumentacja projektowa zawierająca usytuowanie projektowanych sieci uzbrojenia terenu SIEĆ OŚWIETLENIOWA I WODOCIĄGOWA była przedmiotem narady koordynacyjnej przeprowadzonej w dniu 19.12.2018 w siedzibie PODGiK.

Znak sprawy PODGiK.Z.430.176.2018

Sposób przeprowadzenia narady: zebranie zainteresowanych podmiotów / ~~za pomocą środków komunikacji elektronicznej.~~

Niniejsza adnotacja jest integralną częścią protokołu z narady koordynacyjnej.

Łódź, dn. 2018 12. 27

Z up. STAROSTY
Dyrektor PODGiK
mgr inż. Michał Kotynia

podpis przewodniczącego narady

Legenda:

—◐	proj. latarnia oświetleniowa h=9,0m, oprawa sodowa 150W
2/3	numeracja latarń
– – – –	proj. linia kablowa oświetlenia YAKY 4x35mm2
▭	proj. rura osłonowa DVK-75

Prace wykonywać zgodnie z normą N SEP E-004
W miejscu skrzyżowań i zbliżeń z istniejącym uzbrojeniem terenu:
- projektowane kable układać w rurze ochronnej
- prace wykonywać ręcznie

——	Wodociąg projektowany
——	Przyłacze projektowane
– – –	Projektownay kabel energetyczny

Niniejsza mapa jest zgodna z mapą do celów projektowych
11-2018
DATA
Krzysztof Biernacki

Wykonawca	Zamawiający			
ESPEJA BIURO PROJEKTOWE Espeja biuro projektowe ulica Górnośląska 8/13 62-800 Kalisz	Urząd Miejski w Koluszkach ulica 11 Listopada 65 95-040 Koluszki			
Data opracowania 10.2018	Tytuł zadania:	Remont sieci wodociągowej w ulicy Polnej oraz budowa oświetlenia ulicznego w ulicy Polnej, Nasiennej i 3-go Maja w Koluszkach		
	Stadium	Projekt Budowalny		
Skala 1:500	Tytuł rysunku	Plan Zagospodarowania Terenu		

Branża	Stanowisko	Imię i nazwisko	Nr uprawnień	Podpis
Elektryczna	Opracował	mgr inż. Dawid Furmaniak	WKP/0192/POOE/17	
Sanitarna	Projektant	mgr inż. Krzysztof Biernacki	BN-10.9/69/82, NB/U/7342/37/98	
	Sprawdzający	mgr inż. Marek Licznerski	NB/U/7342/40/98	

Nr Rys
2