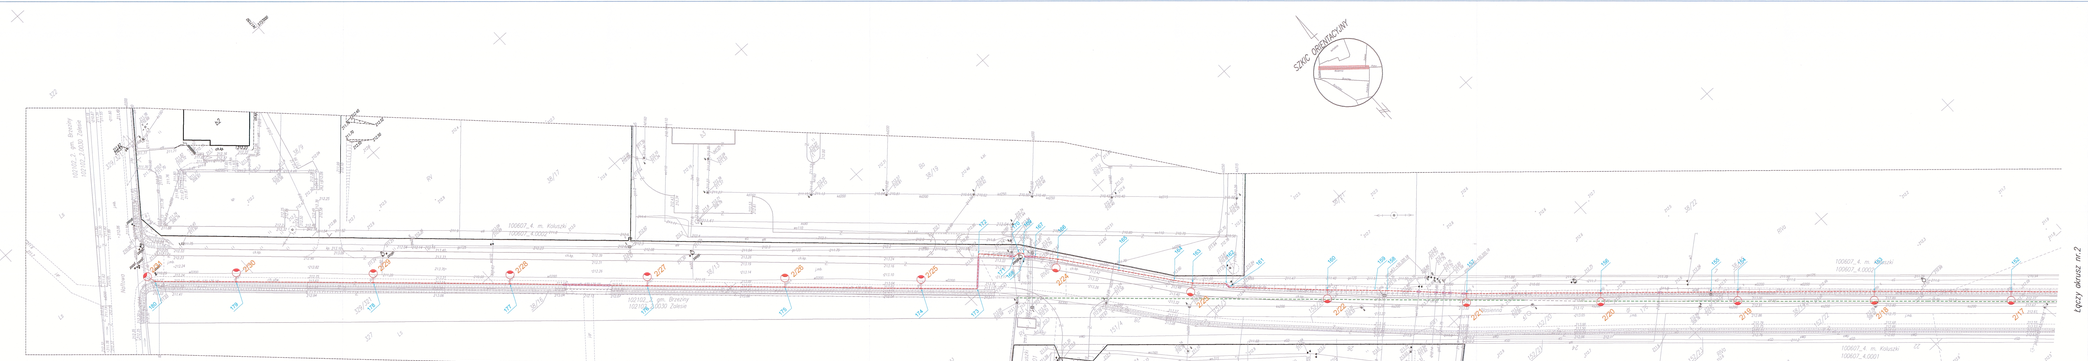

UWAGA
Nie wyłącza się istnienia w terenie innych przewodów o których brak informacji.
Wynika to z zaszłości historycznych lub niedopełnienia przepisów zgłaszania do inwentaryzacji.
(Ustawa: Prawo Geodezyjne i Kartograficzne Dz.U. 2015 poz. 520)

Arkusz 1(2)
woj. 10_łódzkie
powiat: 1006_łódzki wschodni
miasto: 100607_4 m. Koluszki
obręb 100607_4.0001, 0002
działka: według zakresu opracowania
PODGK.L.440.3371.2016

MAPA DO CELÓW PROJEKTOWYCH
skala 1:500

Mapę wykonano na podstawie mapy zasadniczej w skali 1:500, sekcja nr:123.113.034.4, .082.2, .091.1, danych ewidencji gruntów obr. 1 i 2 m. Koluszki, bazy danych mapy numerycznej, wywiadu terenowego i pomiaru własnego z miesiąca grudnia 2016r.
Nie ustalono obciążeń służebnościami gruntów ujawnionymi w KW.
Układ współrzędnych "2000",poziom odniesienia Kronsztadt "60".

Mapa aktualna na dzień 3.12.2016r.

Zestawienie arkuszy:

1	2

Wykonawca:
GEOGRAFIK
Anna Mańkowska-Bobkowska
ul. 11-Listopada 65,95-040 Koluszki
tel. 501 341 626,44 774 17 30
email:geografik@poczta.pl
Geodeta uprawniony
Sławomir Fuść
nr. upr. 14485
Koluszki, grudzień 2016r

Legenda:
- obszar opracowania
- zwężenie
- przełączenie
- strzałka kierunku ciągu lub wjazdu

Mapa projektowa została zaktualizowana o dane z dn. 19.09.2018r., Licencja nr. PODGK.L.442.2509.2018_1006_G.1.

Wykonawca oświadcza, że przedmiot niniejszej opracowanej w wyniku prac geodezyjnych i kartograficznych, odbiorcy mocnej zawiera ogólnie technicznych wymagania do ewidencji materiałów państwowego zasobu geodezyjnego i kartograficznego.
STAROSTA ŁÓDZKI WSCHODNI
Identyczność ewidencyjny materiału źródłowego operatu technicznego: P.1006.28.2016
Data wpisania operatu technicznego do ewidencji materiałów zasobu: 19.12.2016
Imię, nazwisko i podpis osoby reprezentującej organ: Adam Kowalski

Starosta Łódzki Wschodni
Realizacja Biuro Dokumentacji Geodezyjnej i Kartograficznej
ds. Pomocy Inżyniera Budowlanego
90-002 Łódź, ul. Tymotha 25, tel. 42 632 94 20
Dokumentacja projektowa zawierająca wytyczenie projektowanych sieci uzbrojenia terenu, nr. 566/2016/TERENOWE I WYSOKOŚCIOWE
Data przekazania danych współrzędnych sieci wytyczonych w terenie 18.12.2016r. osobom PODGK.
Znak sprawy PODGK.L.7.4630.176.2018
Egzemplarz przekazywania danych, odbioru dokumentacji projektowej
Niniejsza mapa jest integralną częścią projektu z datą wyżej wymienioną.
2016 12. 27 Łódź, dn.
p.o. STAROSTY Dariusz PODGÓR
mgr inż. Dariusz Parnowski
podpis przyjmującego dokumentację projektową

Legenda:
- proj. latarnia oświetleniowa h=8.2m, opraxa sodowa 150W
- 2/3 numeracja latarń
- proj. linia kablowa niskiego napięcia YAKY 4x35mm2
- proj. rura osłonowa DVK75

Prace wykonywać zgodnie z normą S-BEP-EI-004
Przed rozpoczęciem robót ziemnych należy zapoznać się z dokumentacją techniczną
- projektowane kable oznaczać w rurze osłonowej,
- prace wykonywać ręcznie

Niniejsza mapa jest zgodna z mapą do celów projektowych
10.2018 DATA
Kowalski Bartłomiej

Wykonawca	Zamawiający
Biuro projektowe ul. Głowackiego 8/13 62-800 Kalisz	Urząd Miejski w Koluszkach ulica Tadeusza Kościuszki 65 95-040 Koluszki
Data opracowania 10.2018	Tytuł zadania: Budowa oświetlenia ulicznego w ulicach Polnej, Nowowiejskiej i 3-go Maja w Koluszkach
	Obiektem: Projekt Budowlany
Skala 1:500	Tytuł rysunku: Plan Zagospodarowania Terenu

Branża	Sprawdził	Data i rysunek	Zlf. rysunek	Podpis	
Elektryczna	Opracował	mgr inż. Dawid Parnowski	-		Nr Rys 2.1