


Plan orientacyjny
skala 1:10 000

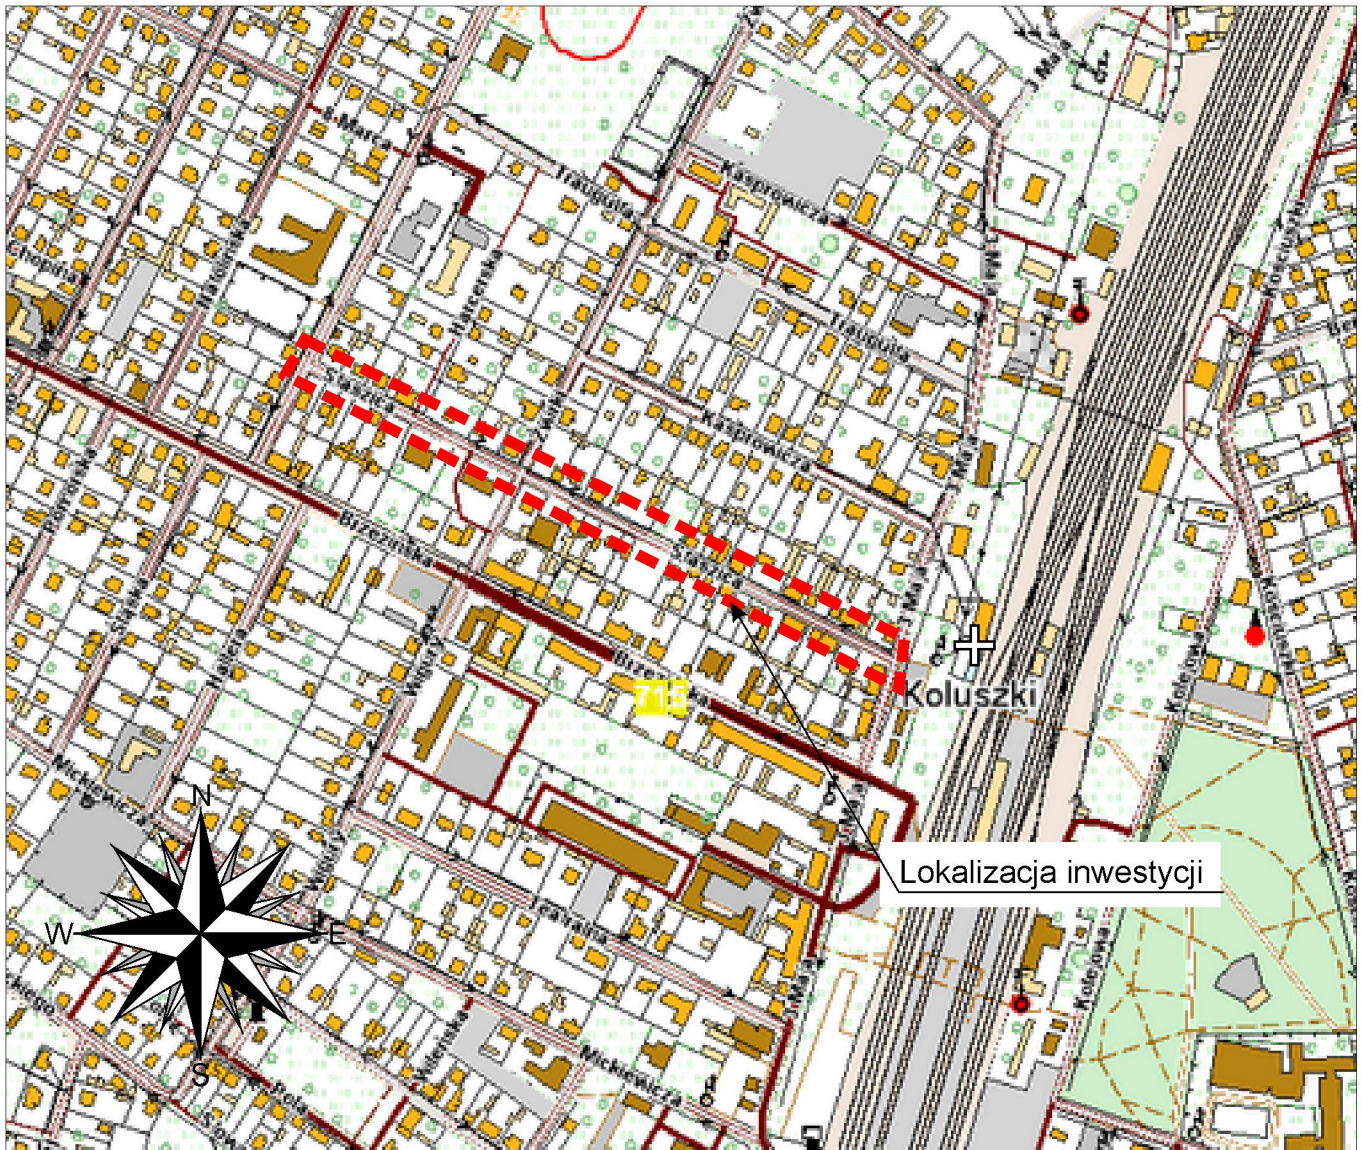

		"FORMA" Pracownia Projektowa s.c. Wanda Formanowska Radosław Formanowski Wilkowice ulica Dębowa 6 ; 64-116 Świeciechowa, tel. /fax. 65-634-12-83		DATA: 08.2013
TEMAT	Przebudowa ulicy Staszica w Koluszkach wraz z odwodnieniem			
STADIUM	PROJEKT BUDOWLANY			
TYTUŁ RYSUNKU	Plan orientacyjny			
INWESTOR	Urząd Miejski w Koluszkach ul. 11 listopada 65 95-040 Koluszki			SKALA 1:10 000
BRANŻA	DROGOWA, SANITARNA			Rys nr 1
PROJEKTANT	techn. Wiesław Kostórkiewicz	Uprawn.Bud. Nr 1760/94/Lo spec. Konstr.-inż.		
PROJEKTANT	mgr inż. Zygmunt Maniacyk	Uprawn.Bud. Nr 1514/91/Lo spec. Inst.-inż.		
ASYSTENT PROJEKTANTA	mgr inż. Wanda Maria Formanowska			
	mgr inż. Radosław Formanowski			