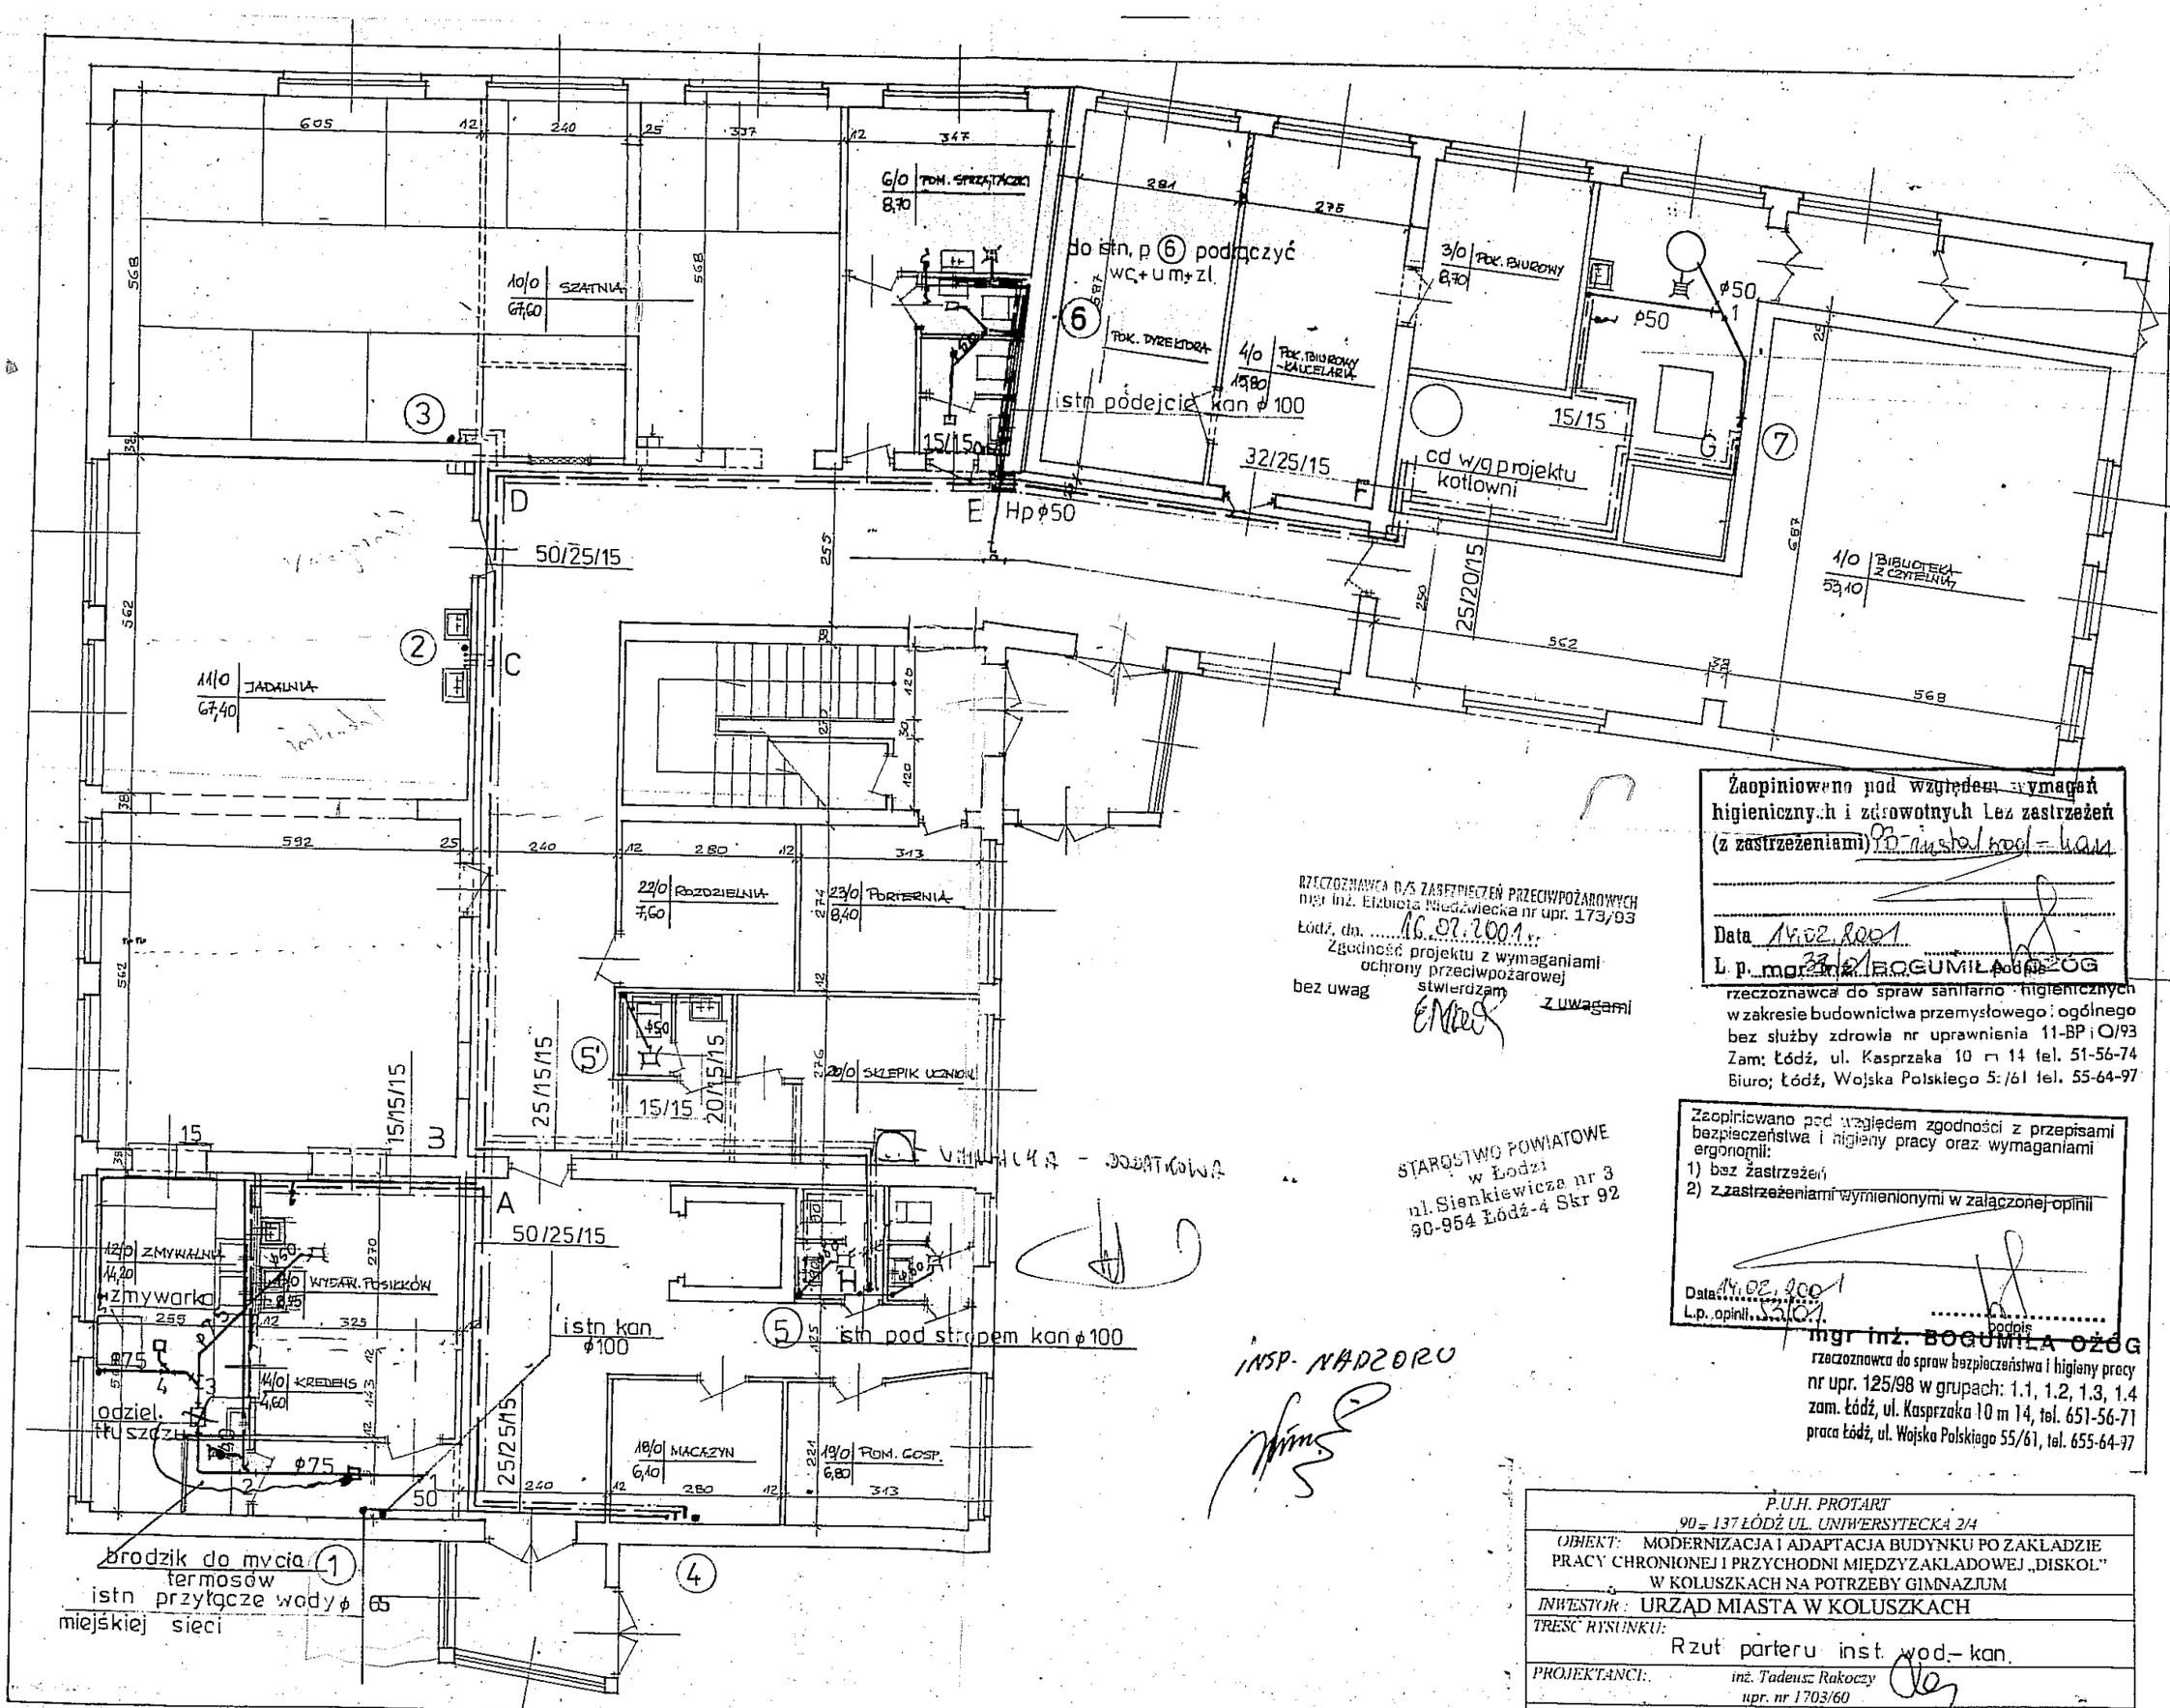

RZECZOZNAWCA D/S ZABEZPIECZEŃ PRZECIWPOŻAROWYCH
mgr inż. Elżbieta Niedźwiecka nr upr. 173/93
Łódź, dn. 16.02.2001
Zgodność projektu z wymaganiami ochrony przeciwpożarowej
bez uwag stwierdzam z uwagami

STAROSTWO POWIATOWE
w Łodzi
ul. Sienkiewicza nr 3
90-954 Łódź-4 Skr 92

INSP. NADZORU

Zaopiniowano pod względem wymagań higienicznych i zdrowotnych bez zastrzeżeń (z zastrzeżeniami) PO instal. wod.-kan.

Data 14.02.2001
L. p. mgr inż. BOGUMIŁA OŻÓG podpis
rzeczoznawca do spraw sanitarno - higienicznych w zakresie budownictwa przemysłowego i ogólnego bez służby zdrowia nr uprawnienia 11-BP i O/93
Zam: Łódź, ul. Kasprzaka 10 m 14 tel. 51-56-74
Biuro; Łódź, Wojska Polskiego 55/61 tel. 55-64-97

Zaopiniowano pod względem zgodności z przepisami bezpieczeństwa i higieny pracy oraz wymaganiami ergonomii:
1) bez zastrzeżeń
2) z zastrzeżeniami wymienionymi w załączonej opinii

Data 14.02.2001
L.p. opinii 53/01
podpis
mgr inż. BOGUMIŁA OŻÓG
rzeczoznawca do spraw bezpieczeństwa i higieny pracy
nr upr. 125/98 w grupach: 1.1, 1.2, 1.3, 1.4
zam. Łódź, ul. Kasprzaka 10 m 14, tel. 651-56-71
praca Łódź, ul. Wojska Polskiego 55/61, tel. 655-64-97

P.U.H. PROTART 90-137 ŁÓDŹ UL. UNIWERSYTECKA 2/4	
OBIEKT: MODERNIZACJA I ADAPTACJA BUDYNKU PO ZAKŁADZIE PRACY CHRONIONEJ I PRZYCHODNI MIĘDZYZAKŁADOWEJ „DISKOL" W KOLUSZKACH NA POTRZEBY GIMNAZJUM	
INWESTOR: URZĄD MIASTA W KOLUSZKACH	
TREŚĆ RYSUNKU: Rzut parteru inst. wod.-kan.	
PROJEKTANCI: inż. Tadeusz Rakoczy upr. nr 1703/60	
SKALA: 1 : 100	NR RYS: 4