



BUDYNEK MIESZKALNY PODLEGAJĄCY TERMOMODERNIZACJI

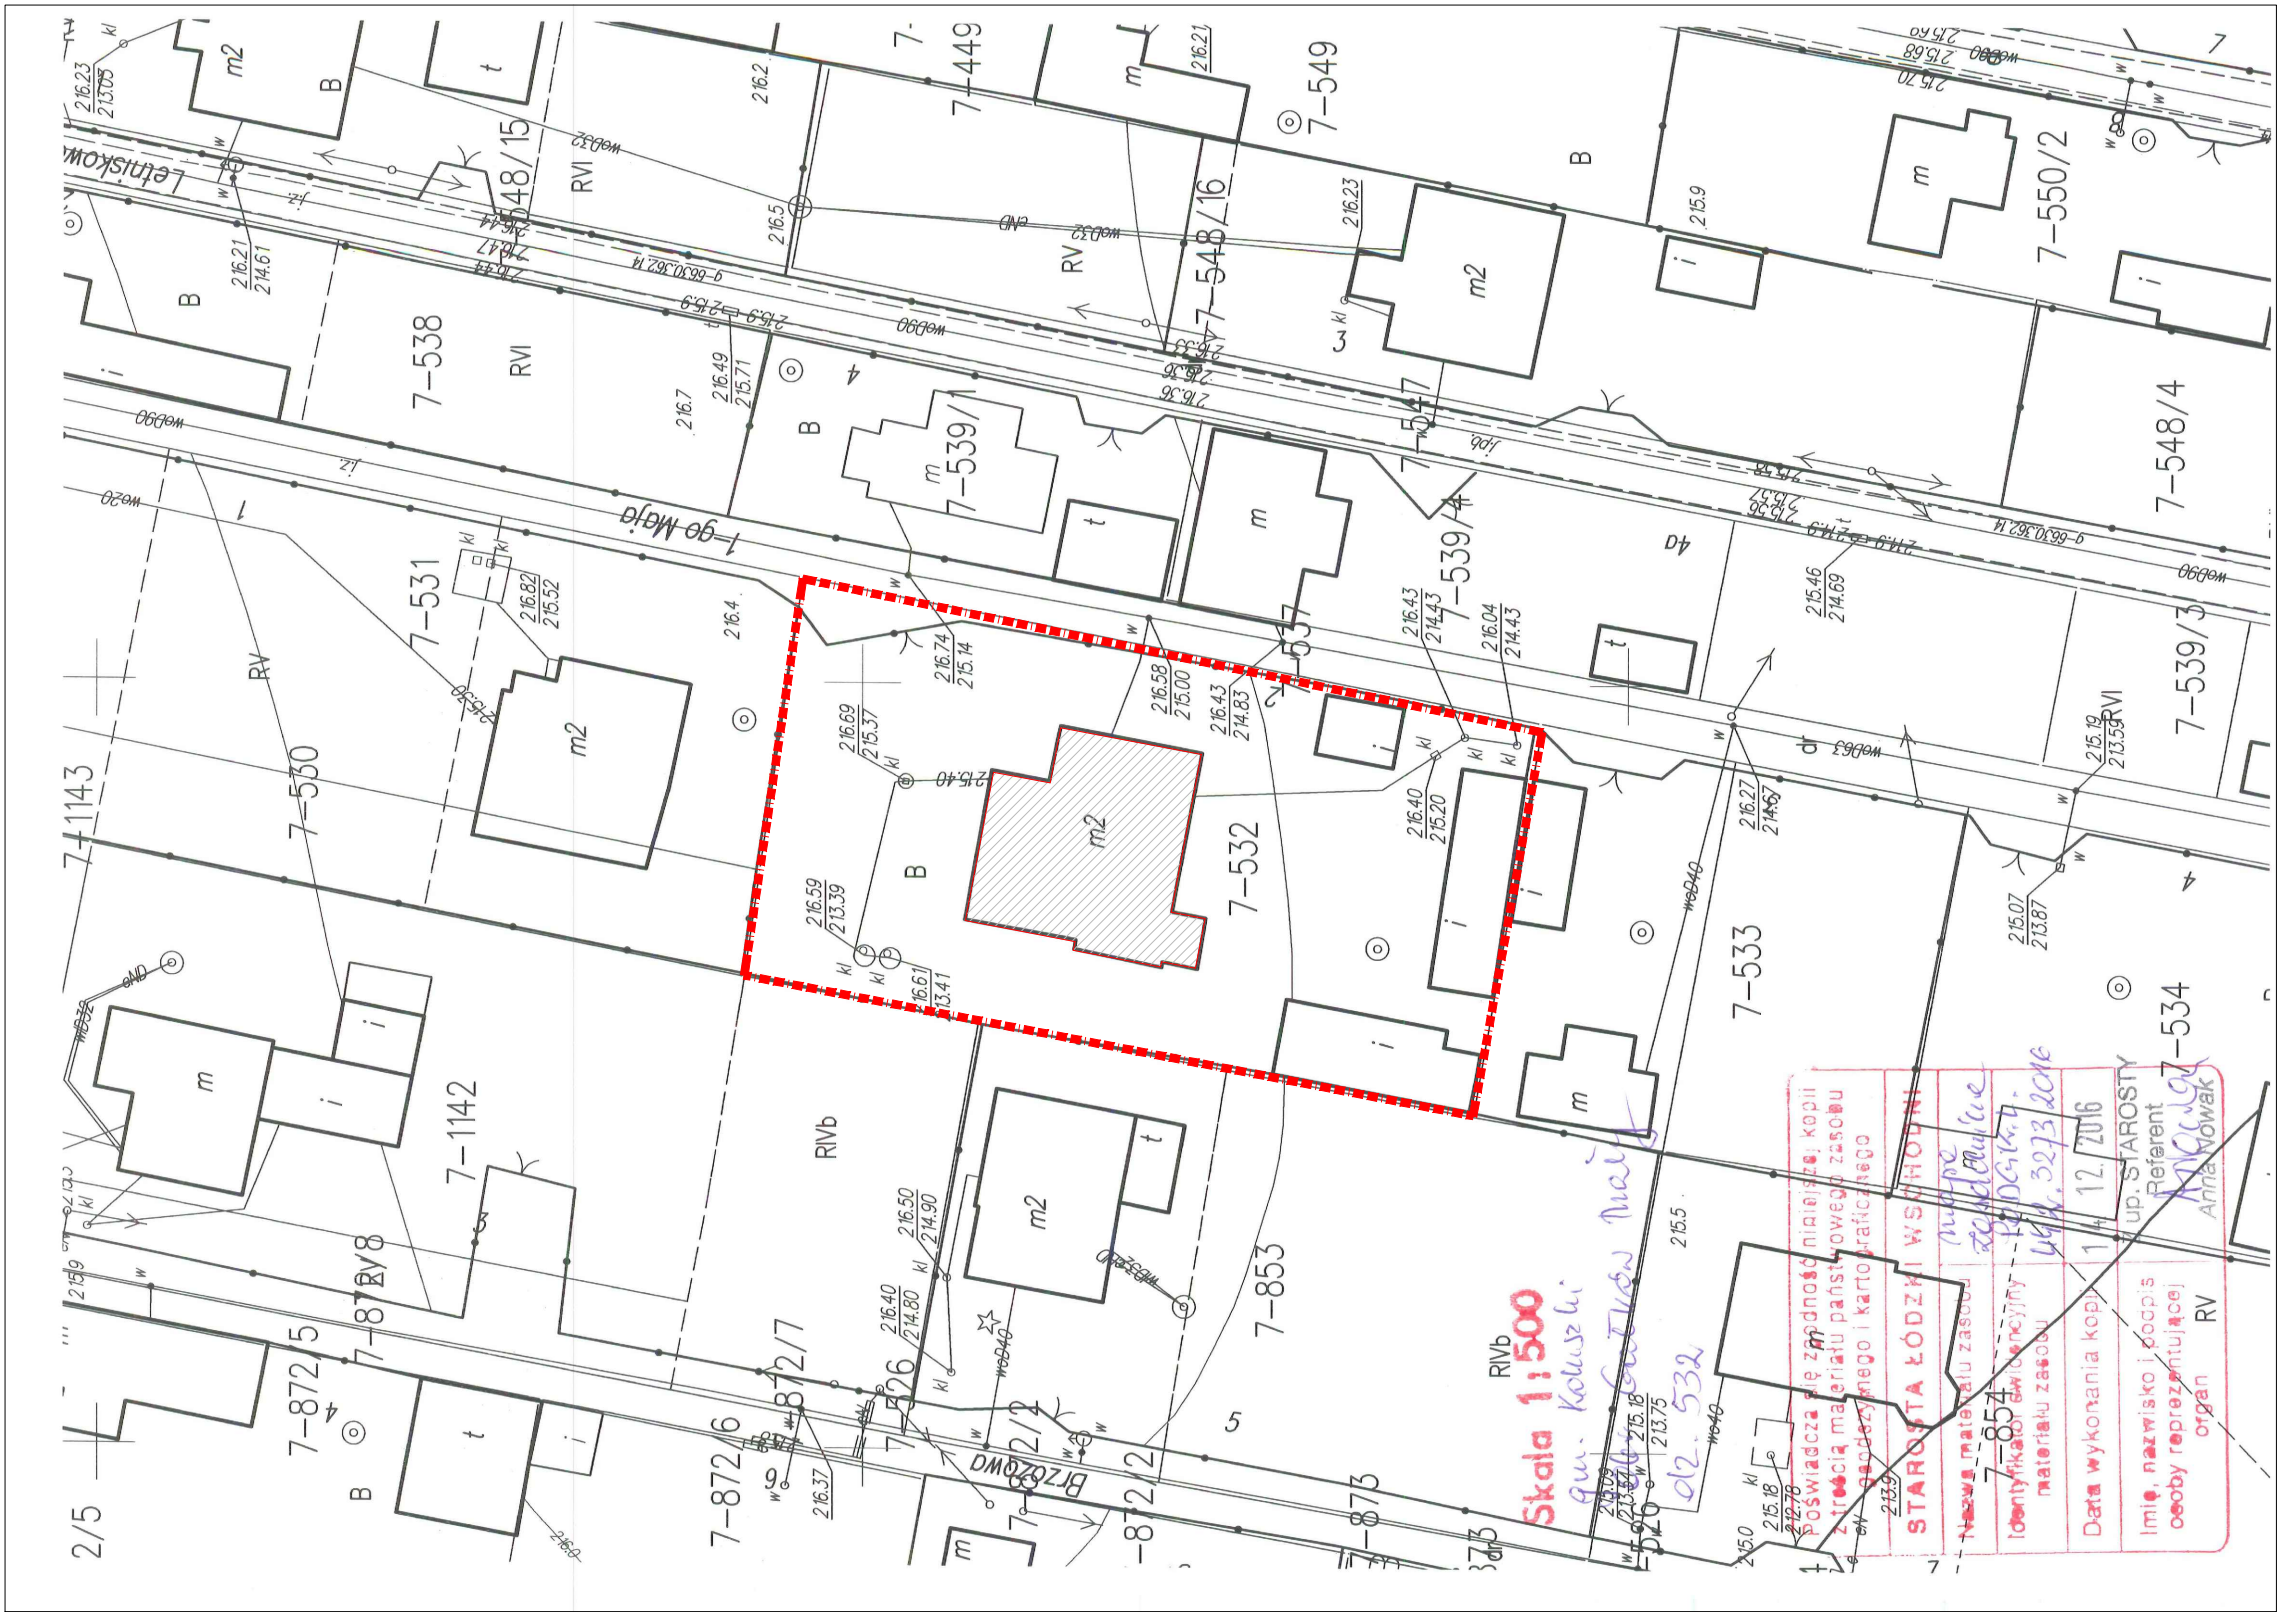

GRANICE DZIAŁKI



<div> www.neon.net.pl neon@neon.net.pl</div>		Częstochowa, ul. Bór 180 42-202 Częstochowa tel./fax: +48 +34 3245161			
Inwestor:	Gmina Koluszki, 95-040 Koluszki, ul. 11 Listopada 65				
Faza:	PROJEKT BUDOWLANO-WYKONAWCZY				
Branża:	Architektoniczna				
Temat:	Termomodernizacja obiektu: Budynek położony w Gałkowie Małym, ul. 1 Maja 2, działka nr ewid. 532, obręb: nr 7 Gałków Mały, Jedn. ewid.: 100607_5				
Projektował:	mgr inż. arch. Łukasz Reszka	27/2010/DOIA	specjalność architektoniczna	II 2017	
Sprawdził:	mgr inż. arch. Maciej Kowaluk	15/DSOKK/2012	specjalność architektoniczna	II 2017	
PZT				Skala 1:500	Nr rysunku A.01