

**w sprawie przystąpienia do sporządzenia miejscowego planu zagospodarowania przestrzennego dla obszaru południowej części obrębu Galków Duży w gminie Koluszki**

Na podstawie art. 18 ust. 2 pkt. 5 i art. 40 ust. 1 ustawy z dnia 8 marca 1990 r. o samorządzie gminnym (Dz. U. z 2001 r. Nr 142, poz. 1591, z 2002 r. Nr 23, poz. 220, Nr 62, poz. 558, Nr 113, poz. 984, Nr 153, poz. 1271 i Nr 214, poz. 1806, z 2003 r. Nr 80, poz. 717 i Nr 162, poz. 1568, z 2004 r. Nr 102, poz. 1055, Nr 116, poz. 1203 i Nr 167, poz. 1759, z 2005 r. Nr 172, poz. 1441 i Nr 175, poz. 1457, z 2006 r. Nr 17, poz. 128, Nr 181, poz. 1337 oraz z 2007 r. Nr 138, poz. 974, Nr 173, poz. 1218) w związku z art. 14 ustawy z dnia 27 marca 2003 r. o planowaniu i zagospodarowaniu przestrzennym (Dz. U. z 2003 r. Nr 80, poz. 717, z 2004 r. Nr 6, poz. 41 i Nr 141, poz. 1492, z 2005 r. Nr 113, poz. 954 i Nr 130, poz. 1087, z 2006 r. Nr 45, poz. 319, Nr 225, poz. 1635 oraz z 2007 r. Nr 127, poz. 880) Rada Miejska w Koluszkach uchwala, co następuje:

§1. Przystępuje się do sporządzenia miejscowego planu zagospodarowania przestrzennego dla obszaru południowej części obrębu Galków Duży w gminie Koluszki.

§2.1. Granice obszaru objętego miejscowym planem zagospodarowania przestrzennego wyznaczają:

- 1) od wschodu i południa – granica obrębu Galków Duży;
- 2) od południowego-zachodu – południowo-zachodnie granice działek nr ewid.: 73, 74, 76, 77;
- 3) od północy - północne granice działek nr ewid. 72 i 216 - ul. Główna.

2. Przebieg granic obszaru objętego planem przedstawia się na załączniku graficznym, stanowiącym załącznik Nr 1 do niniejszej uchwały.


§3. Wykonanie uchwały powierza się Burmistrzowi Miasta Koluszki.

§4. Uchwała wchodzi w życie z dniem podjęcia i podlega ogłoszeniu w sposób zwyczajowo przyjęty i publikacji w prasie lokalnej.

Przewodniczący Rady Miejskiej  
w Koluszkach  
Sławomir Sokółowski

Grupy obrębów Barosze  
gm. Koluszki

ZALĄCZNIK NR 1  
DO UCHWAŁY NR XIV/98/07  
RADY MIEJSKIEJ W KOLUSZKACH  
Z DNIA 31 PAŹDZIERNIKA 2007R.

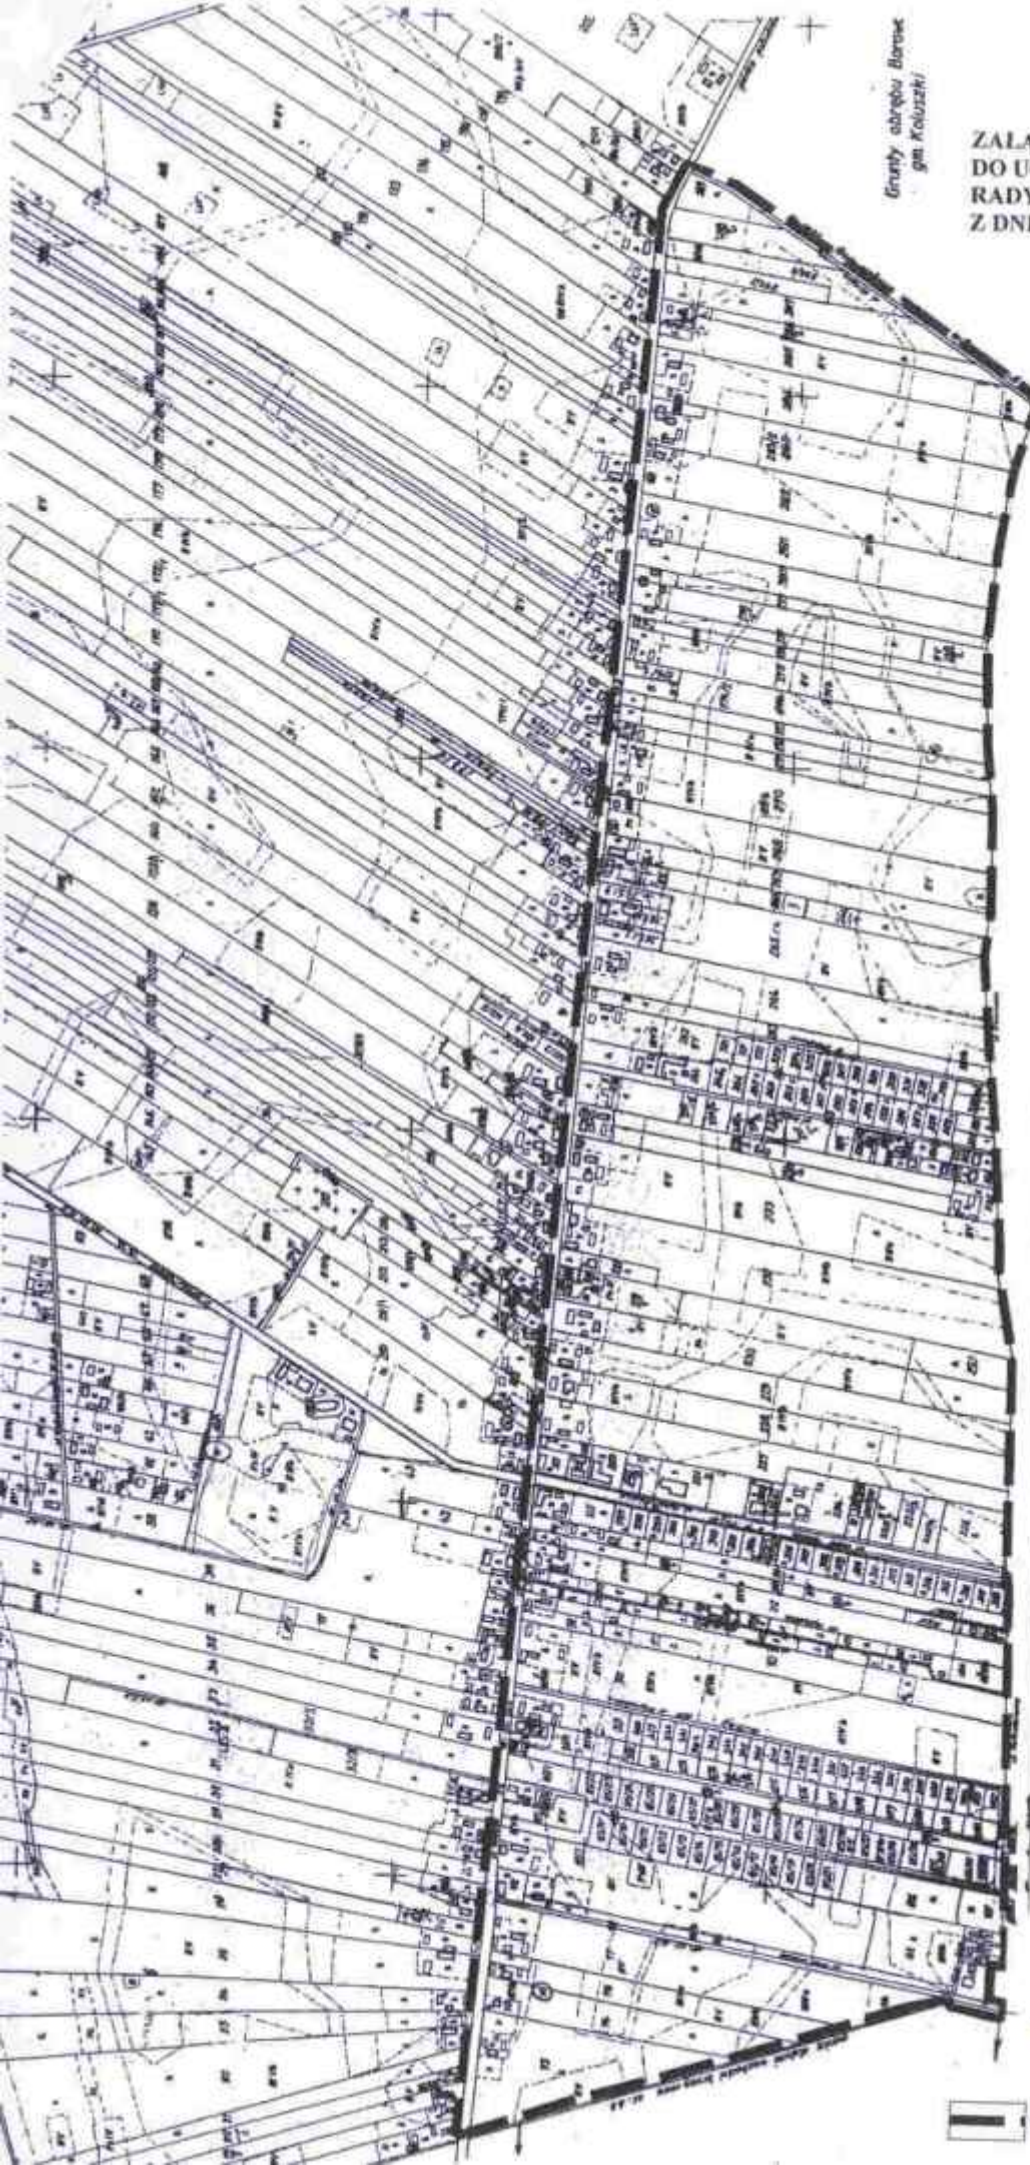

Grupy P&P  
obręb Galków, Mały

Przewodniczący Rady Miejskiej  
w Koluszkach

*Sławomir Sokotowski*

— GRANICA OBSZARU OBJĘTEGO PLANEM