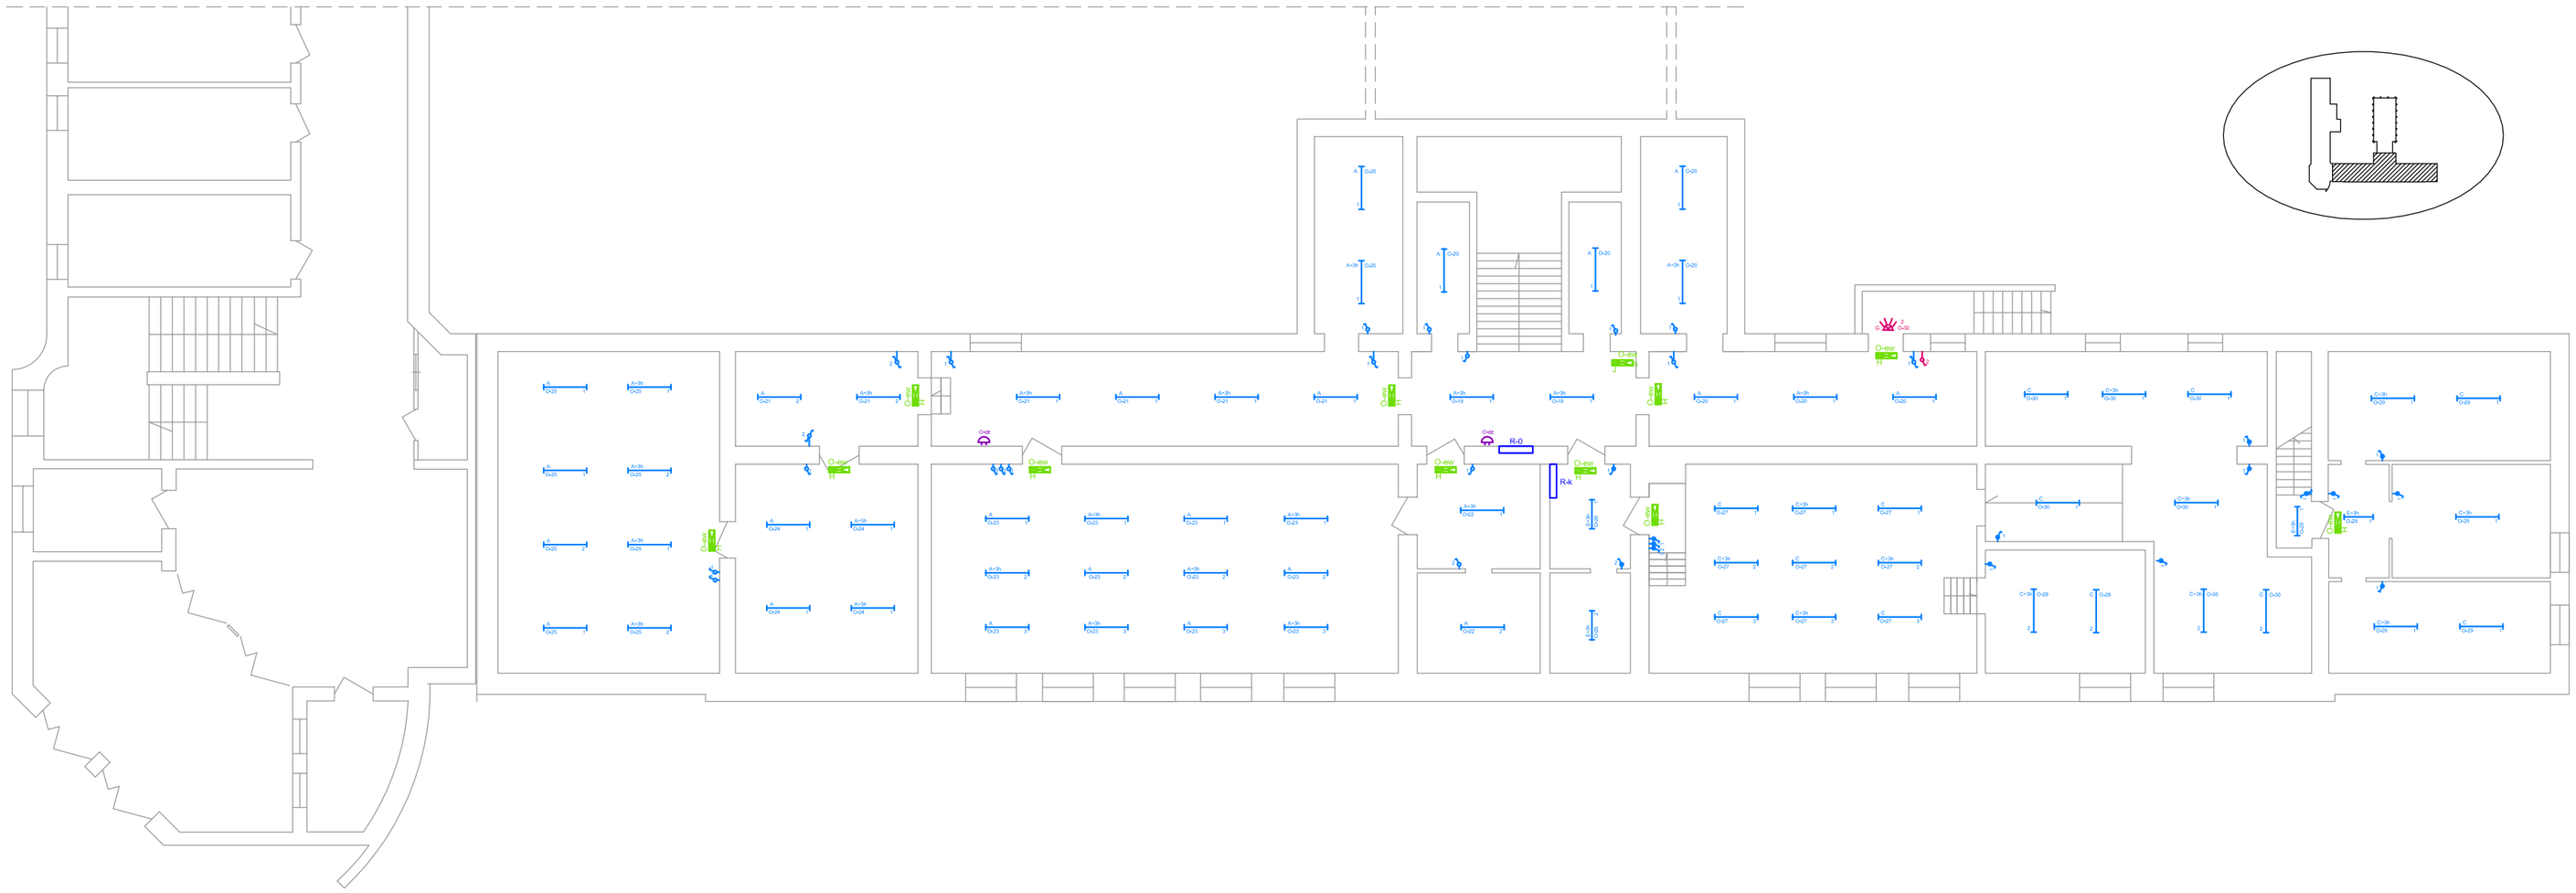

UWAGI:
- wszystkie łączniki montować na wysokości 1,4 m od posadzki wykończonej
- w pomieszczeniach higieniczno-sanitarnych montować łączniki hermetyczne
- łączniki dla osób niepełnosprawnych montować na wysokości 1,0 m od posadzki wykończonej
- wszystkie przewody prowadzić w bruzdach pod tynkiem
- rozdzielnice R zamontować na wysokości 1,4 m nad posadzką
- kabel YKLZ zasilający rozdzielnice R prowadzić pod tynkiem
- realizację projektu rozpatrywać łącznie z projektami pozostałych branż,
a wymiary pobierać wyłącznie z natury.

LEGENDA

- oprawa sufitowa, świetlówkowa z rastrem, n/t, 2x36W
- oprawa sufitowa, świetlówkowa z rastrem, n/t, 2x36W + moduł awaryjny
- oprawa sufitowa, świetlówkowa z rastrem, n/t, 2x36W + moduł awaryjny + siatka ochronna
- oprawa sufitowa, świetlówkowa z rastrem, n/t, 4x18W
- oprawa sufitowa, świetlówkowa z rastrem, n/t, 4x18W + moduł awaryjny
- oprawa sufitowa, świetlówkowa z rastrem, n/t, 2x36W, hermetyczna IP 65
- oprawa sufitowa, świetlówkowa z rastrem, n/t, 2x36W, hermetyczna IP 65 + moduł awaryjny
- oprawa ścienna halogenowa 1x250 W + siatka ochronna
- oprawa sufitowa, świetlówkowa z rastrem, n/t, 2x18W, hermetyczna IP 65 + moduł awaryjny
- oprawa sufitowa, z rastrem kierunkowym, n/t, 1x58W EVG - doświetlenie tablicy
- oprawa naścienna zewnętrzna 1x100 W, IP65
- oprawa oświetlenia ewakuacyjnego, z oznaczeniem wyjścia ewakuacyjnego
- oprawa oświetlenia ewakuacyjnego, z piktogramem kierunku ewakuacji
- oprawa oświetlenia ewakuacyjnego - oświetlenie lokalizacji hydrantu

FILAR
Studio Projektu Budowalnego

Studio Projektu Budowlanego FILAR
64-920 Piła, Ul. Okrzei 14

Faza: P.B.W.	Inwestor: Gmina Koluszki, 95-040 Koluszki, ul. 11 Listopada 65	Nr rys. 1
Pracownia: SPB FILAR	Obiekt: Zespół Szkół nr 1, 95-040 Koluszki ul. Zagajnikowa 12	SKALA: -------
Data oprac: 07.2013	Treść rys: Rzut piwnic - instalacja oświetlenia	Branża: Elektryczna

Projektował: mgr inż. Arkadiusz Kowalski, Upr.Bud.WKP/0173/PWOE/03 do projektowania bez ograniczeń w specjalności instalacyjnej w zakresie sieci i instalacji elektrycznych		**Sprawdził:** mgr inż. Marek Woźwodzki, Upr. Bud. WKP/IE/5703/01 do projektowania w specjalności instalacyjno-inżynierskiej w zakresie sieci i instalacji elektrycznych	
Opracował: Inż. Marcin Górzny		Szef Pracowni: Inż. Marcin Górzny	