


# PRZEKRÓJ A-A 1:100

## inwentaryzacja

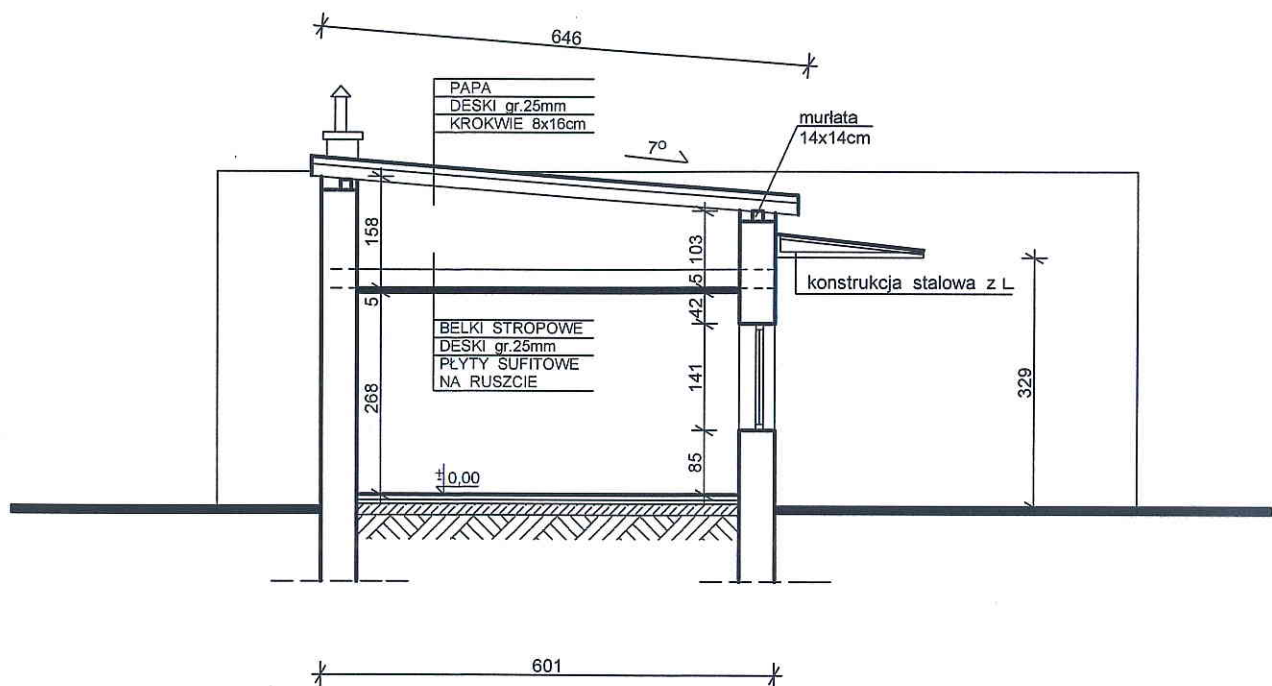

inż. Mirosław Kaźmierczak

95-040 Koluszki, ul. J. Kochanowskiego 3A

Tel. (44) 714-19-27, kom. 603-237-769

Nr upr. BP.IV-10220/21/80

w spec. konstrukcyjno-budowlanej

PRACOWNIA PROJEKTOWA - mgr inż. arch. LUCYNA KAŻMIERCZAK  
ul. Brzezińska 32/21, 95-040 Koluszki, tel. 603-099-115  
lucynakazmierczak@interia.eu

NAZWA OBIEKTU :  
BUDYNEK WIELOFUNKCYJNY  
Z CZĘŚCIĄ GARAŻOWĄ

PRZEDMIOT :  
PRZEKRÓJ A-A -  
INWENTARYZACJA

LOKALIZACJA :  
KOLUSZKI, ul. 11 Listopada 39, dz. nr ew. 28, obr. 7

SKALA :  
1:100

PROJEKTANT :  
inż. MIROSŁAW KAŻMIERCZAK  
NR UPR. BP.IV-10220/21/80

NR RYS.  
9

OPRACOWANIE :  
mgr inż. arch. LUCYNA KAŻMIERCZAK

DATA :  
11.2014r