


RZUT WIĘŻBY DACHOWEJ 1:100

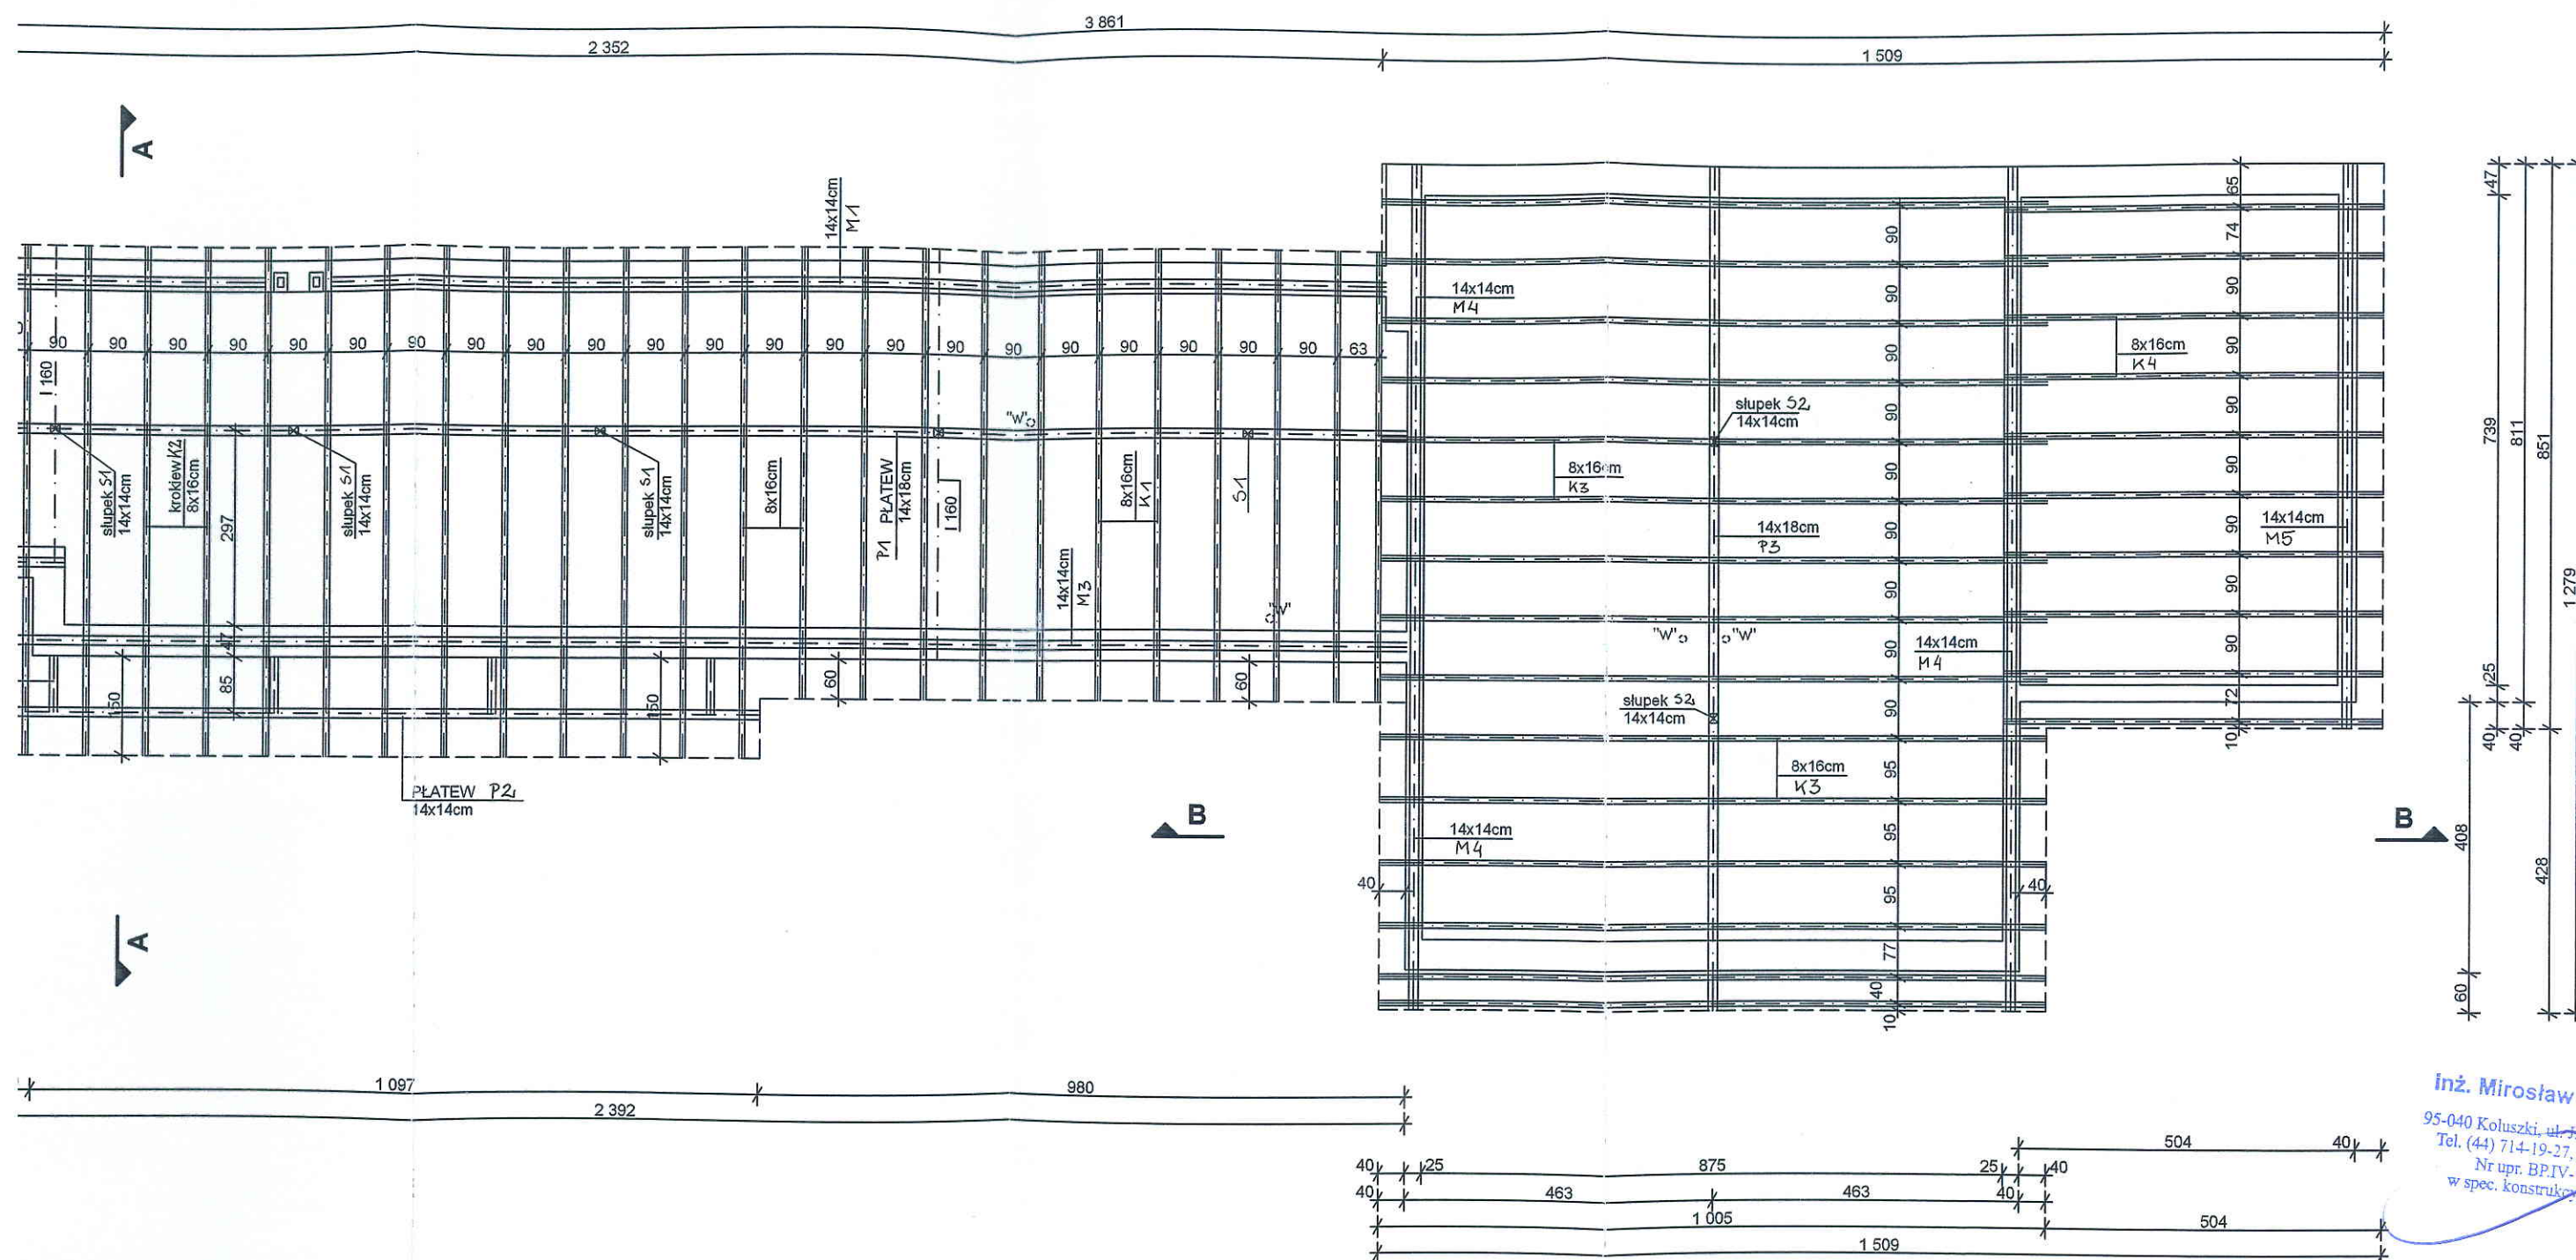

inż. Mirosław Kaźmierczak
95-040 Koluszki, ul. Kochanowskiego 3A
Tel. (44) 714-19-27, kom. 603-237-769
Nr upr. BP.IV-10220/21/80
w spec. konstrukcyjno-budowlanej

PRACOWNIA PROJEKTOWA - mgr inż. arch. LUCYNA KAŻMIERCZAK ul. Brzezińska 32/21, 95-040 Koluszki, tel. 603-099-115 lucynakazmierczak@interia.eu	
NAZWA OBIEKTU : BUDYNEK WIELOFUNKCYJNY Z CZĘŚCIĄ GARAŻOWĄ	PRZEDMIOT : RZUT WIĘŻBY DACHOWEJ
LOKALIZACJA : KOLUSZKI, ul. 11 Listopada 39, dz. nr ew. 28, obr. 7	SKALA : 1:100
PROJEKTANT : inż. MIROSŁAW KAŻMIERCZAK NR UPR. BP.IV-10220/21/80	NR RYS. 16
OPRACOWANIE : mgr inż. arch. LUCYNA KAŻMIERCZAK	DATA : 11.2014r