


PRZEKRÓJ B-B 1 : 100

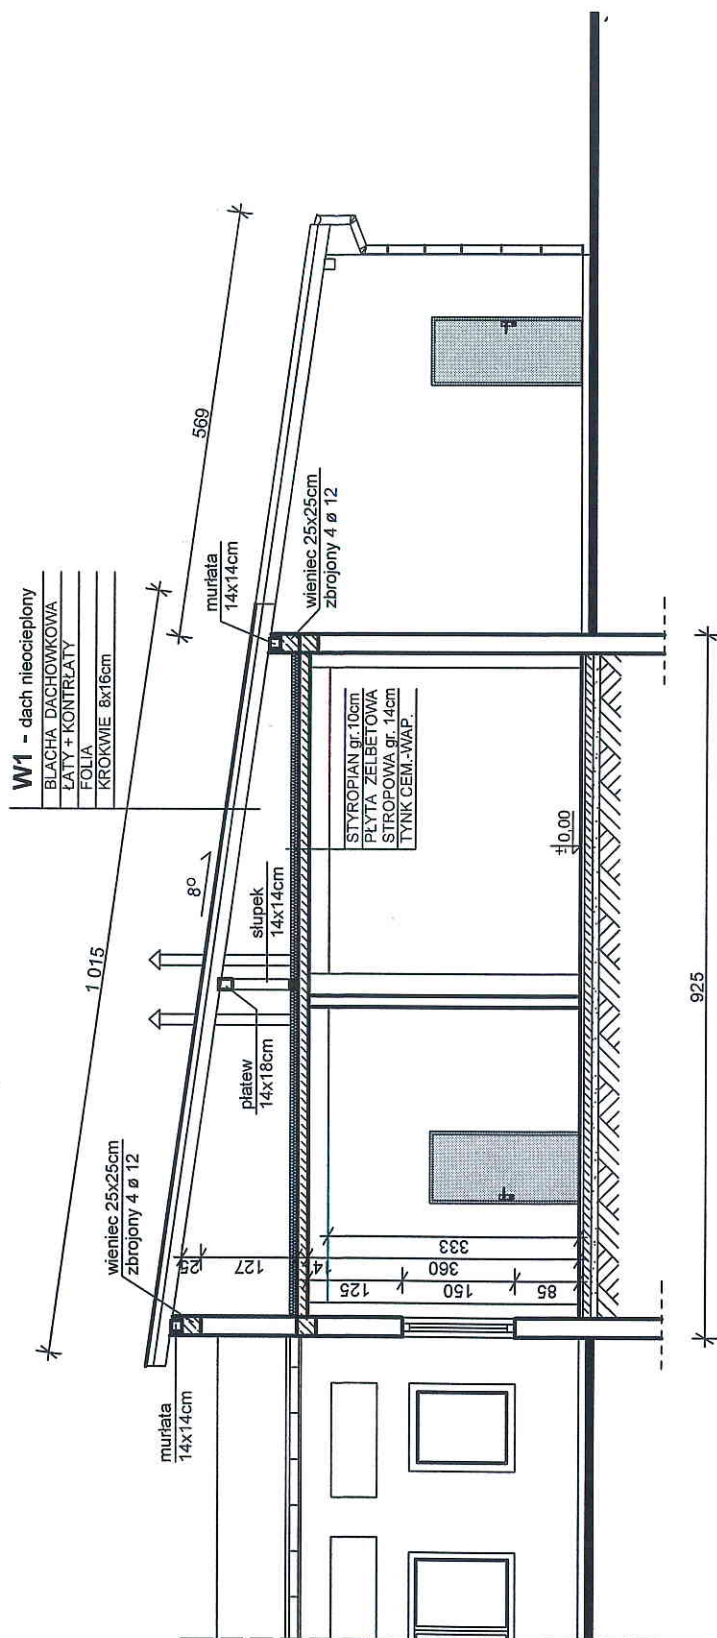

STAROSTWO POWIATOWE W ŁODZI
 Referat Budownictwa w Wydziale Budownictwa,
 Geodezji i Gospodarki Nieruchomościami
 Stanowińska Pracy w Koluszkach
 95-040 Koluszki, ul. Brzezińska 32

inż. Mirosław Kaźmierczak
 95-040 Koluszki, ul. J. Kochanowskiego 3A
 Tel. (44) 814-19-27 kom. 603-237-769
 Nr upr. BP.IV-10220/21/80
 w spec. konstr. wyko-budowlanej

PRACOWNIA PROJEKTOWA - mgr inż. arch. LUCYNA KAŹMIERCZAK ul. Brzezińska 32/21, 95-040 Koluszki, tel. 603-099-115 lucynakazmierczak@interia.eu	
NAZWA OBIEKTU : BUDYNEK WIELOFUNKCYJNY Z CZĘŚCIĄ GARAŻOWĄ	PRZEDMIOT : PRZEKRÓJ B-B
LOKALIZACJA : KOLUSZKI, ul. 11 Listopada 39, dz. nr ew. 28, obr. 7	SKALA : 1:100
PROJEKTANT : inż. MIROSLAW KAŹMIERCZAK NR UPR. BP.IV-10220/21/80	NR RYS. 13
OPRACOWANIE : mgr inż. arch. LUCYNA KAŹMIERCZAK	DATA : 11.2014r