



ELEWACJE


1:100

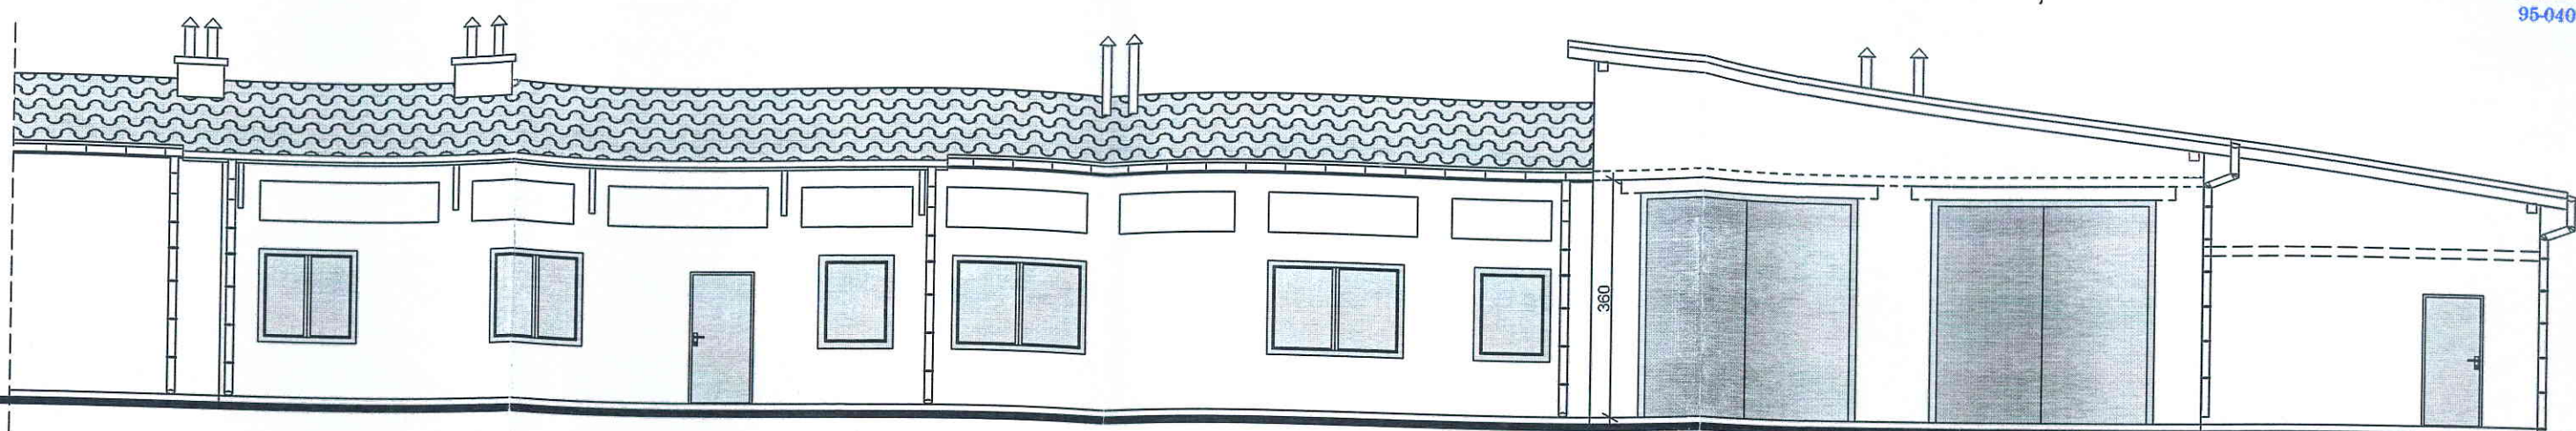


ELEWACJA FRONTOWA - południowo-zachodnia

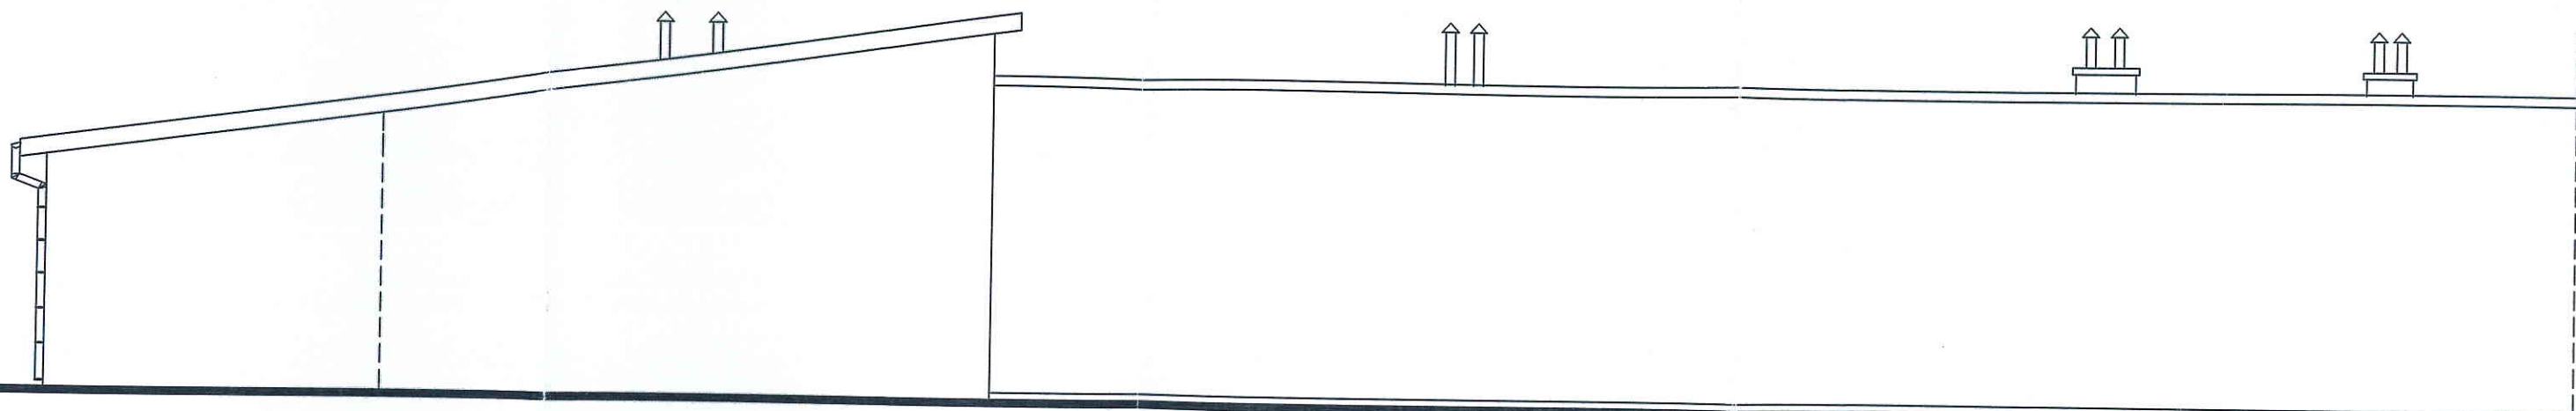

ELEWACJA TYLNA - północno-wschodnia

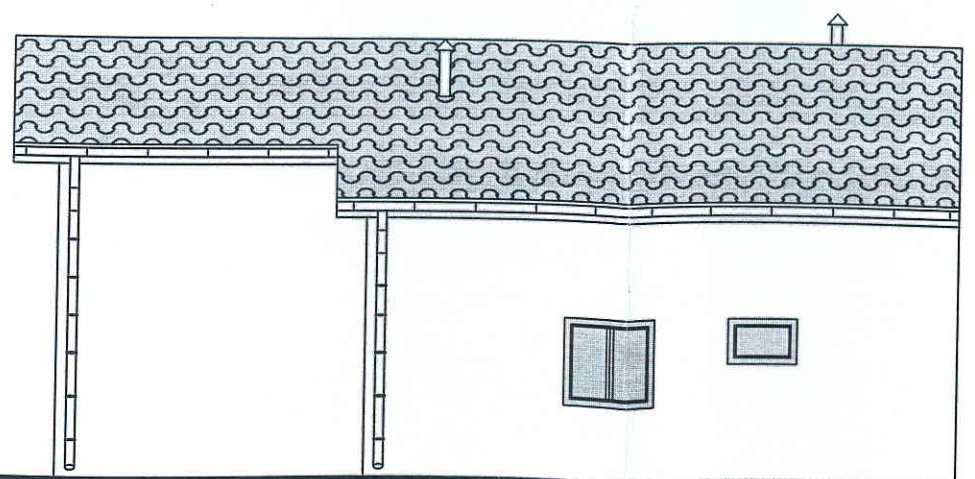

ELEWACJA BOCZNA - południowo-wschodnia

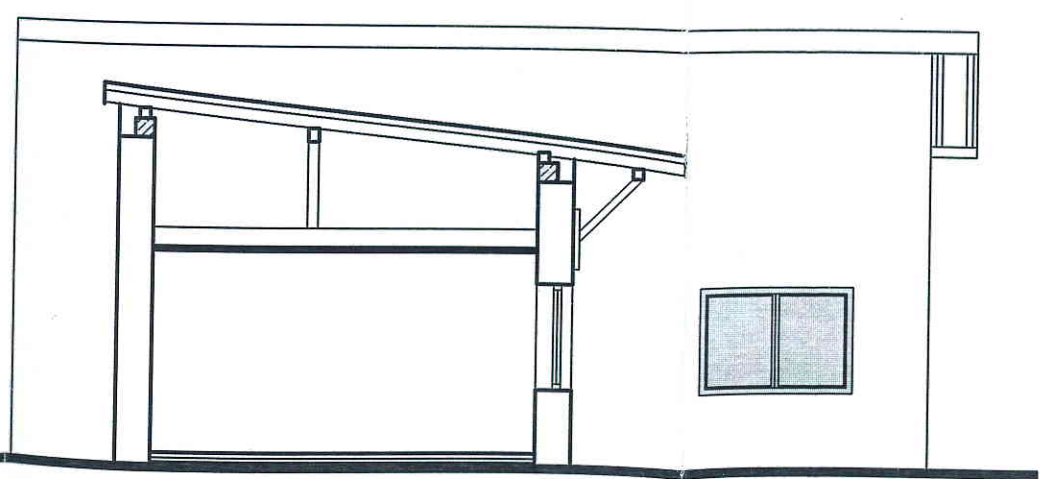

ELEWACJA BOCZNA - północno-zachodnia

inż. Mirosław Kaźn  
95-040 Koluski, ul. J. Kochan  
Tel. (44) 714-19-27, kom. 6  
Nr upr. BP.IV-10220/  
w spec. konstrukcyjno-b

PRACOWNIA PROJEKTOWA - mgr inż.arch. LU ul. Brzezińska 32/21, 95-040 Koluski, tel. 603-01 lucynakazmierczak@interia.eu	
NAZWA OBIEKTU : BUDYNEK WIELOFUNKCYJNY Z CZĘŚCIĄ GARAŻOWĄ	PRZEDM ELEWAC
LOKALIZACJA : KOLUSZKI, ul. 11 Listopada 39, dz. nr ew. 28, ot	
PROJEKTANT : inż. MIROSŁAW KAŻMIERCZAK NR UPR. BP.IV-10220/21/80	
OPRACOWANIE : mgr inż. arch. LUCYNA KAŻMIERCZAK	