


Załącznik nr 2

STREFA ROŚLIN MIODODAJNYCH - MODUŁ DŁUGOŚCI 100M

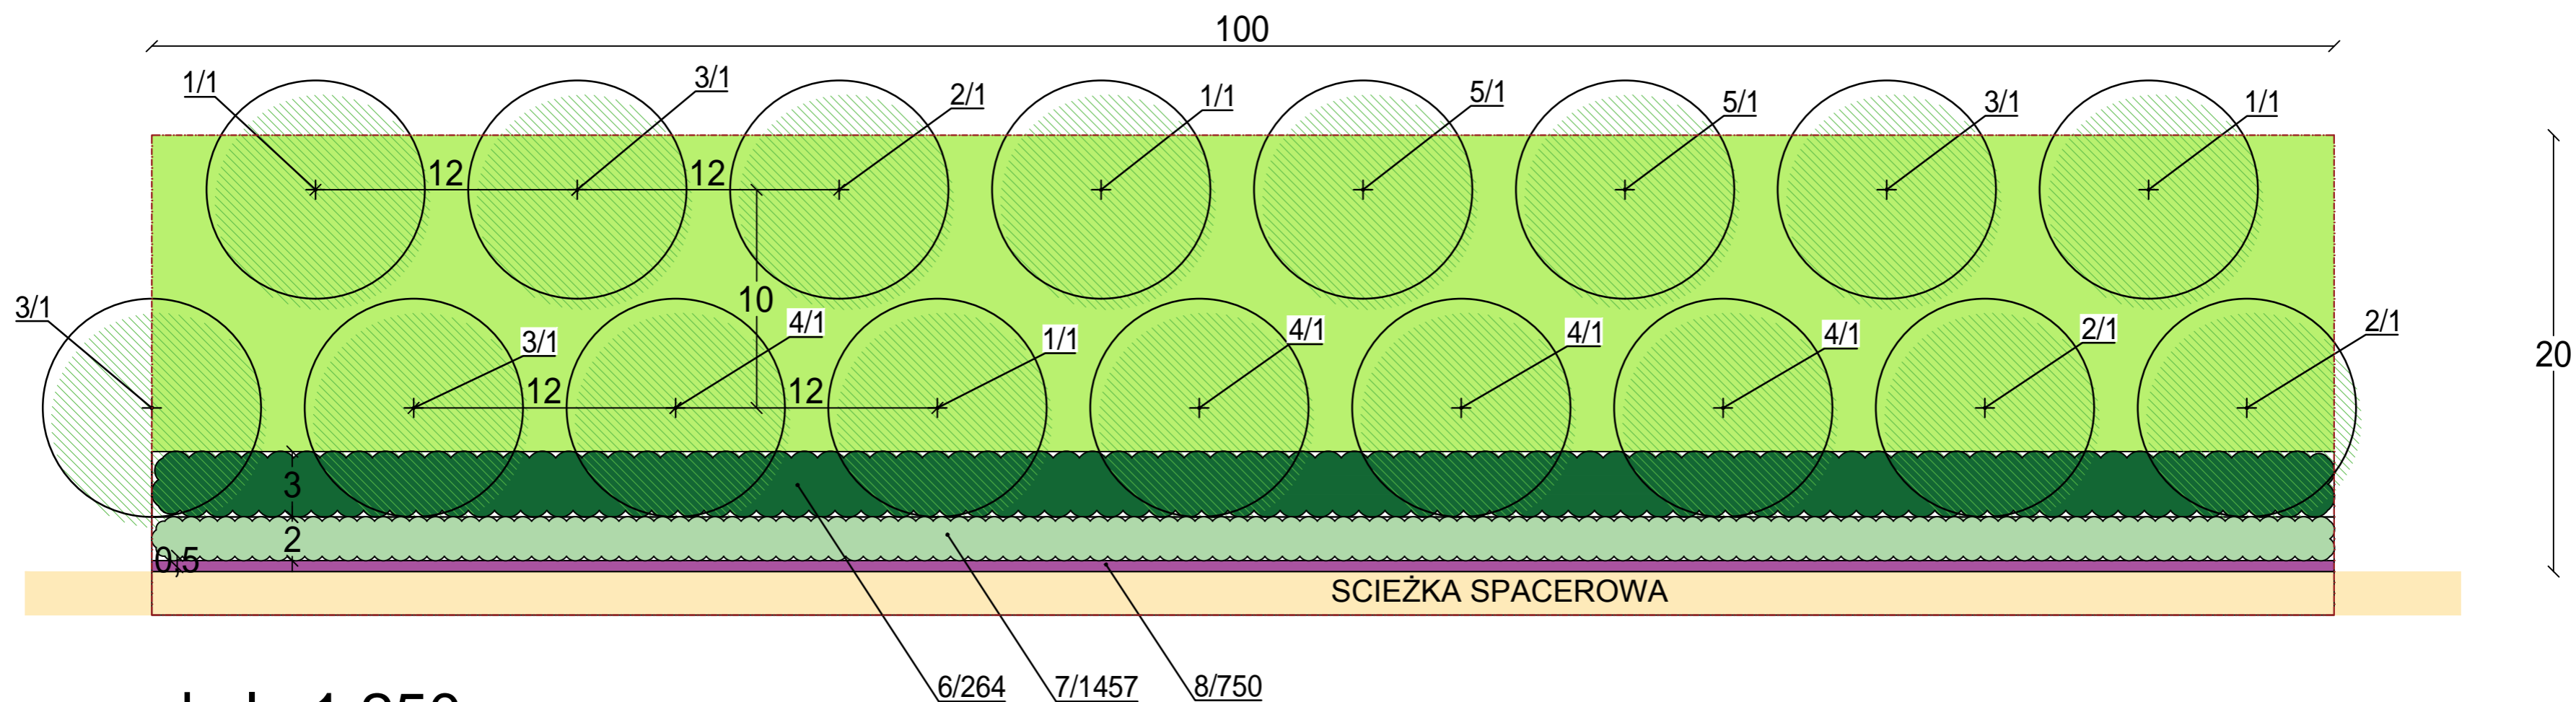

skala 1:250