



Studnia rozprężna SR3

STAROSTWO POWIATOWE W ŁODZI
Referat Budownictwa w Wydziale Budownictwa,
Geodezji i Gospodarki Nieruchomościami
Stanowiska Pracy w Koluszkach
95-040 Koluszki, ul. Drzezińska 32

Przekrój B-B

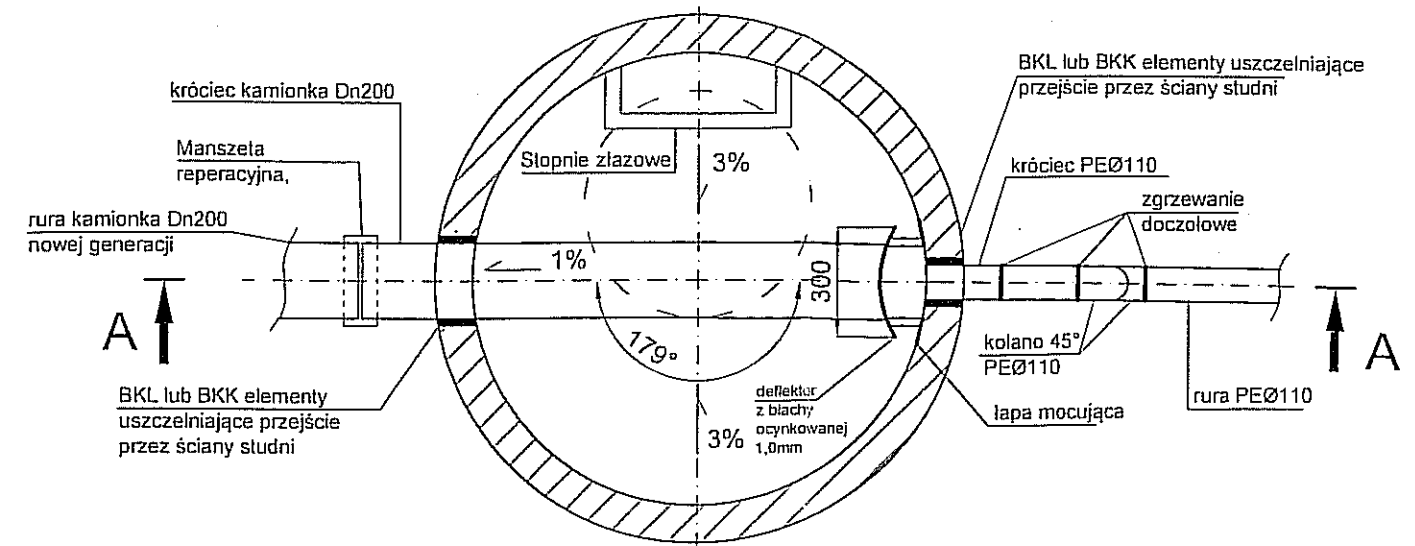

Przekrój A-A

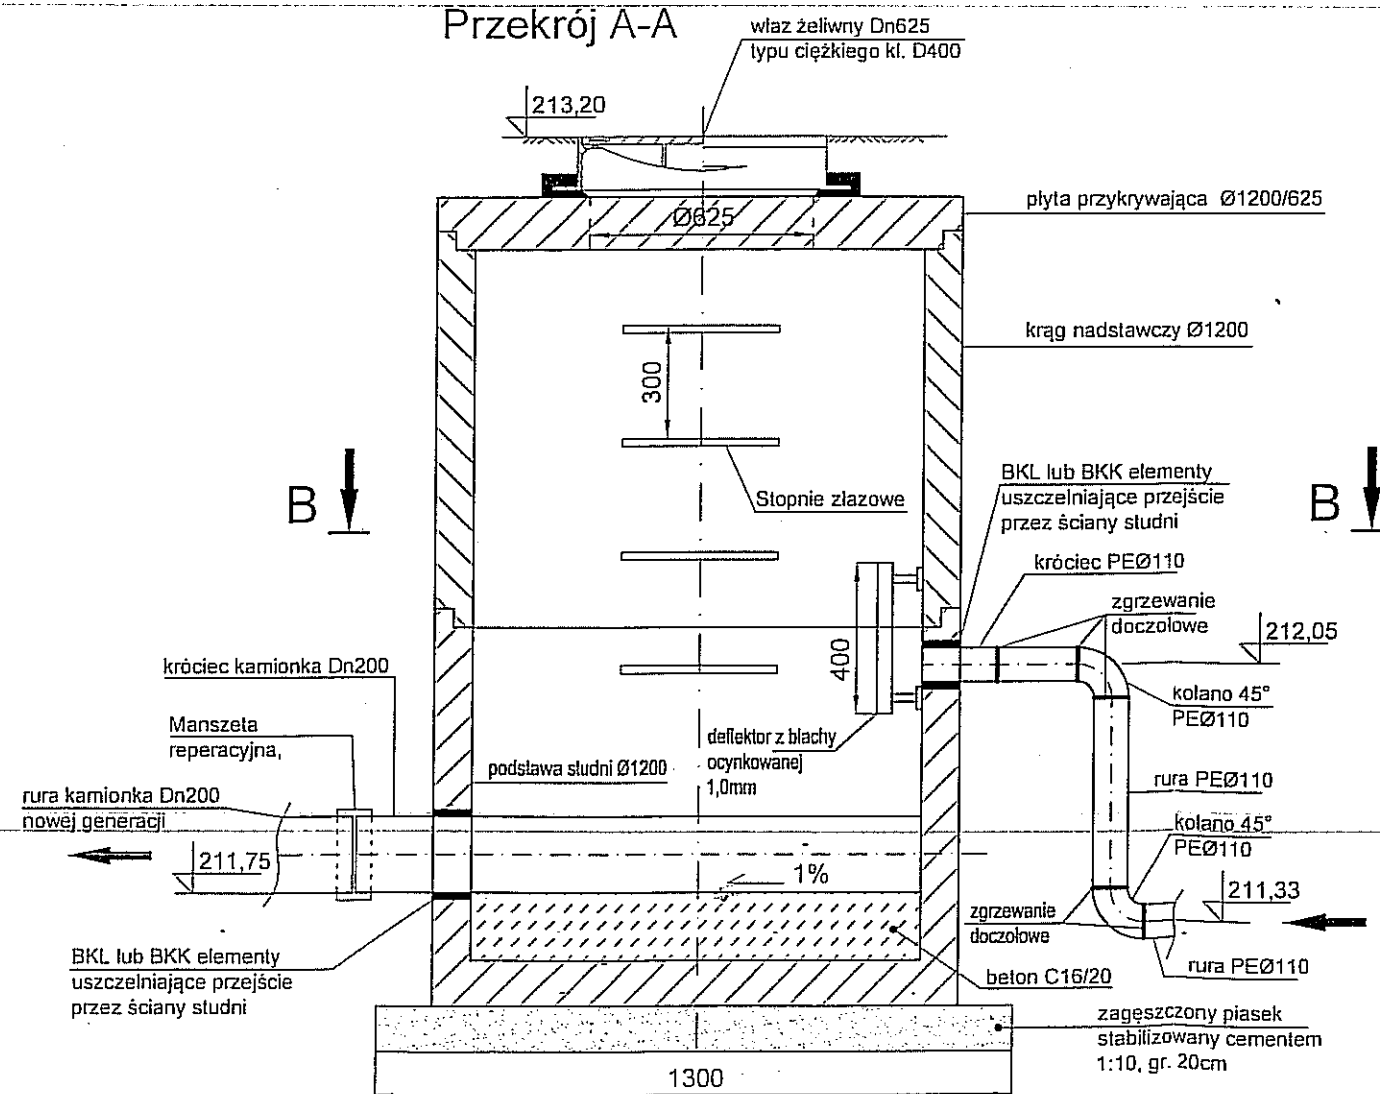

Zakład Projektowania i Realizacji Inwestycji KOM A s.c. 91-420 Łódź, ul. Północna 27/29, pok. 111 tel/fax (42)630 04 84			
Obiekt: Budowa kanalizacji sanitarnej w os. "Łódzkie II" w Koluszkach i Żakowicach	Treść rys.:		Rodzaj proj.
	Studnia rozprężna SR3		PB/PBW
Projektował: inż. J. Kozłowski	Upr. bud	Podpis	Data:
Projektował: mgr inż. B. Kozłowski	GP II 460 - 8/76		06.2014
Sprawdził: inż. H. Majewska	LOD/1541/PWOS/10		Skala:
	131/98/WŁ		Nr rys. 6