


Zakład Projektowania i Realizacji Inwestycji			
K O M A s.c.			
91-420 Łódź, ul. Północna 27/29, pok. 111 tel/fax (42)630 04 84			
Obiekt: Budowa kanalizacji sanitarnej w os. "Łódzkie II" w Koluszkach i Żakowicach	Treść rys. : Studnia rewizyjna tworzywowa dn425mm z przepadem		Rodzaj proj. PB/PBW
	Upr. bud	Podpis	
Projektował:	inż. J. Kozłowski	GP II 460 - 8/76	Data 06.2014
Projektował:	mgr inż. B.Kozłowski	LOD/1541/PWOS/10	Skala:
Sprawdził:	inż. H. Majewska	131/98/WŁ	Nr rys. 11

Rzędna wlotu i wylotu wg profilu

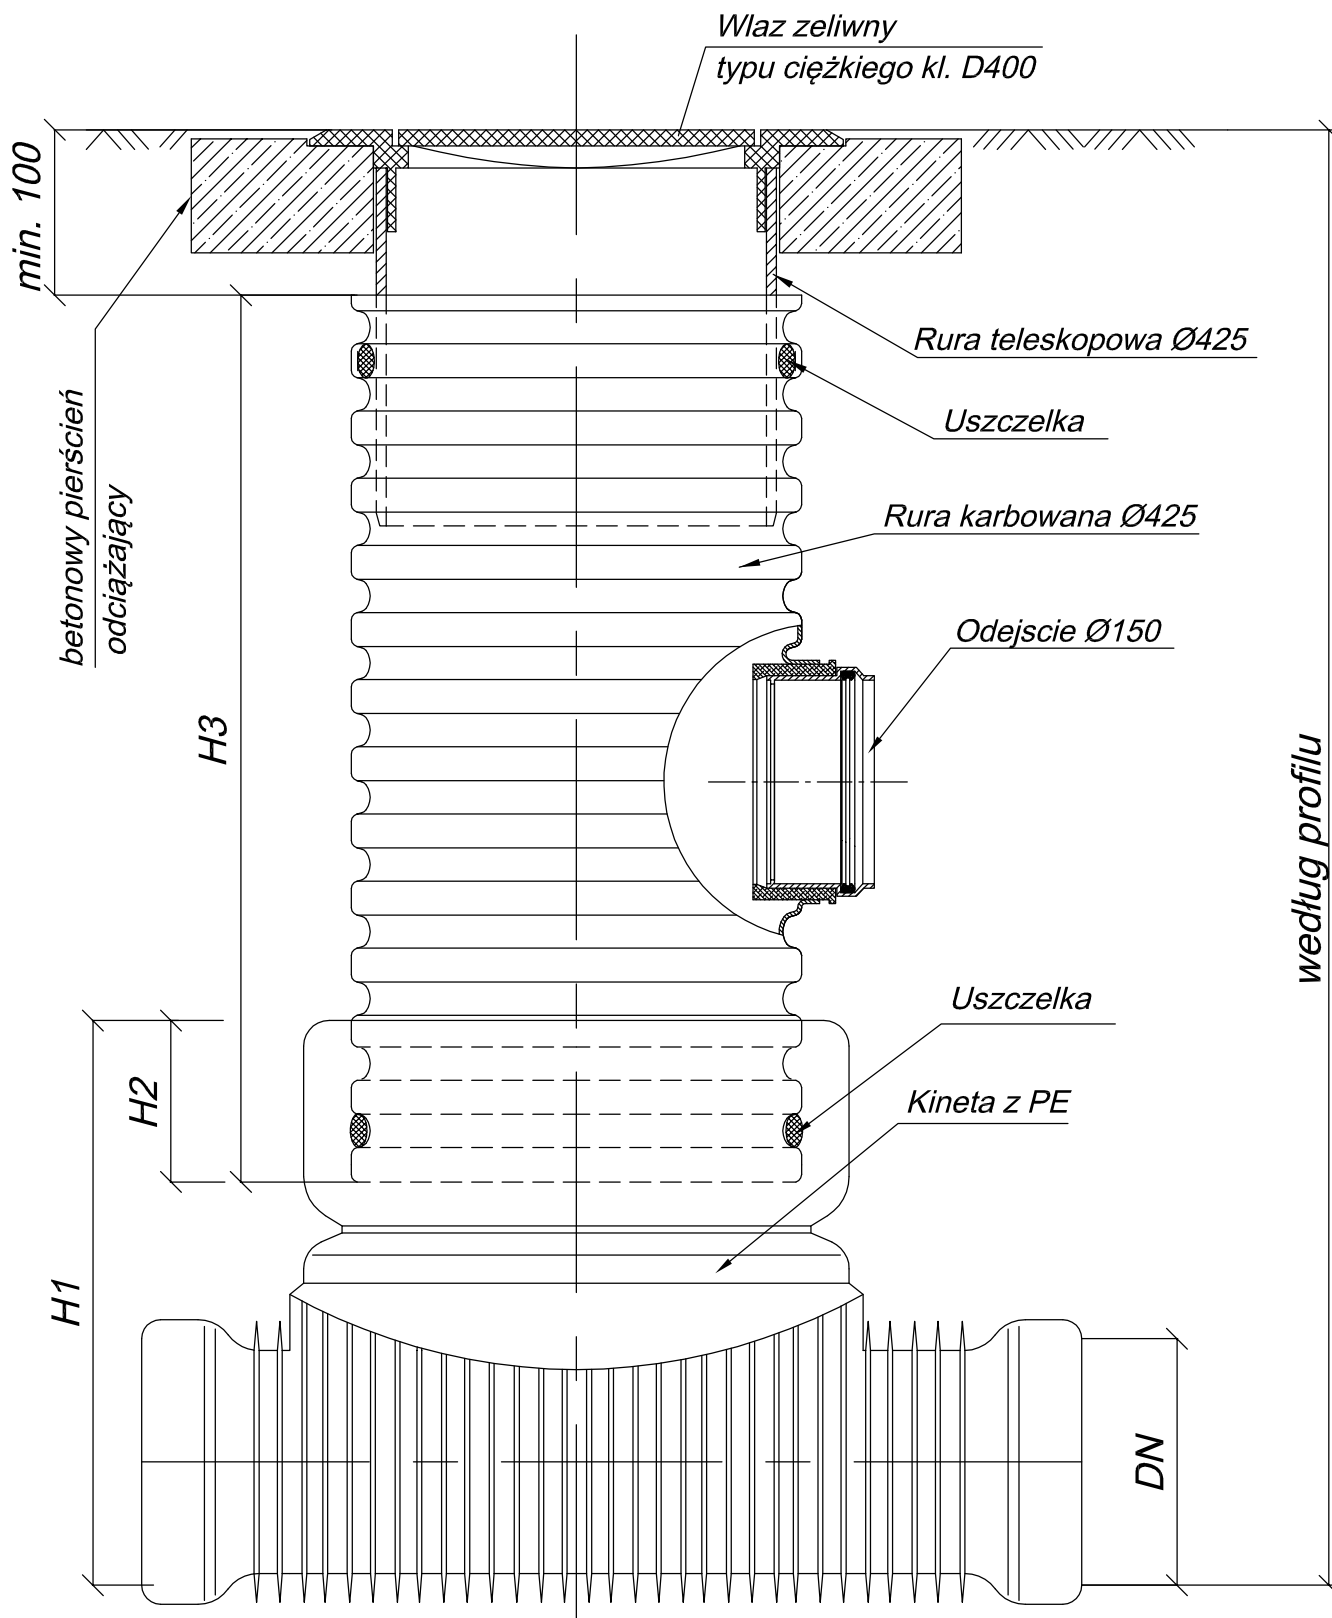

Studzienka kanalizacyjna Ø425 niewlazowa