

Profil przewodu grawitacyjnego


Kanał K.4.1 i Kanał 4.1.1

odc. S132-S139


Podziałka 1:100/500

P.p.=200,00

Rzędna istniejącego terenu	213,18	213,13																		
Rzędna dna proj. kanału	211,74		211,81		211,86	213,63	213,69			213,82	213,86		213,90		213,94	213,96		214,00	213,98	
Zagłębienie dna przewodu	1,44	1,37	1,67		1,77	1,81			1,89	1,90			1,91		1,90	1,89		1,89	1,85	
Długość odcinka		13,6		11,0	4,6		15,0			16,3		4,6		11,1		12,8		5,5	6,4	
Proj. spadek kanału, odległość	L=100,9 i=5,0‰																			
Proj. średnica nominalna, materiał	kamionka Ø200																			
Hektometr i odległości	00	4,7	7,9	13,6	24,6	29,2		44,2		60,5	65,1		76,2	82,4	89,0	94,5		101,9		
Nazwa węzła	S132		T178		S135	T179		T180		S136	T181		S137		S138	T182		S139		

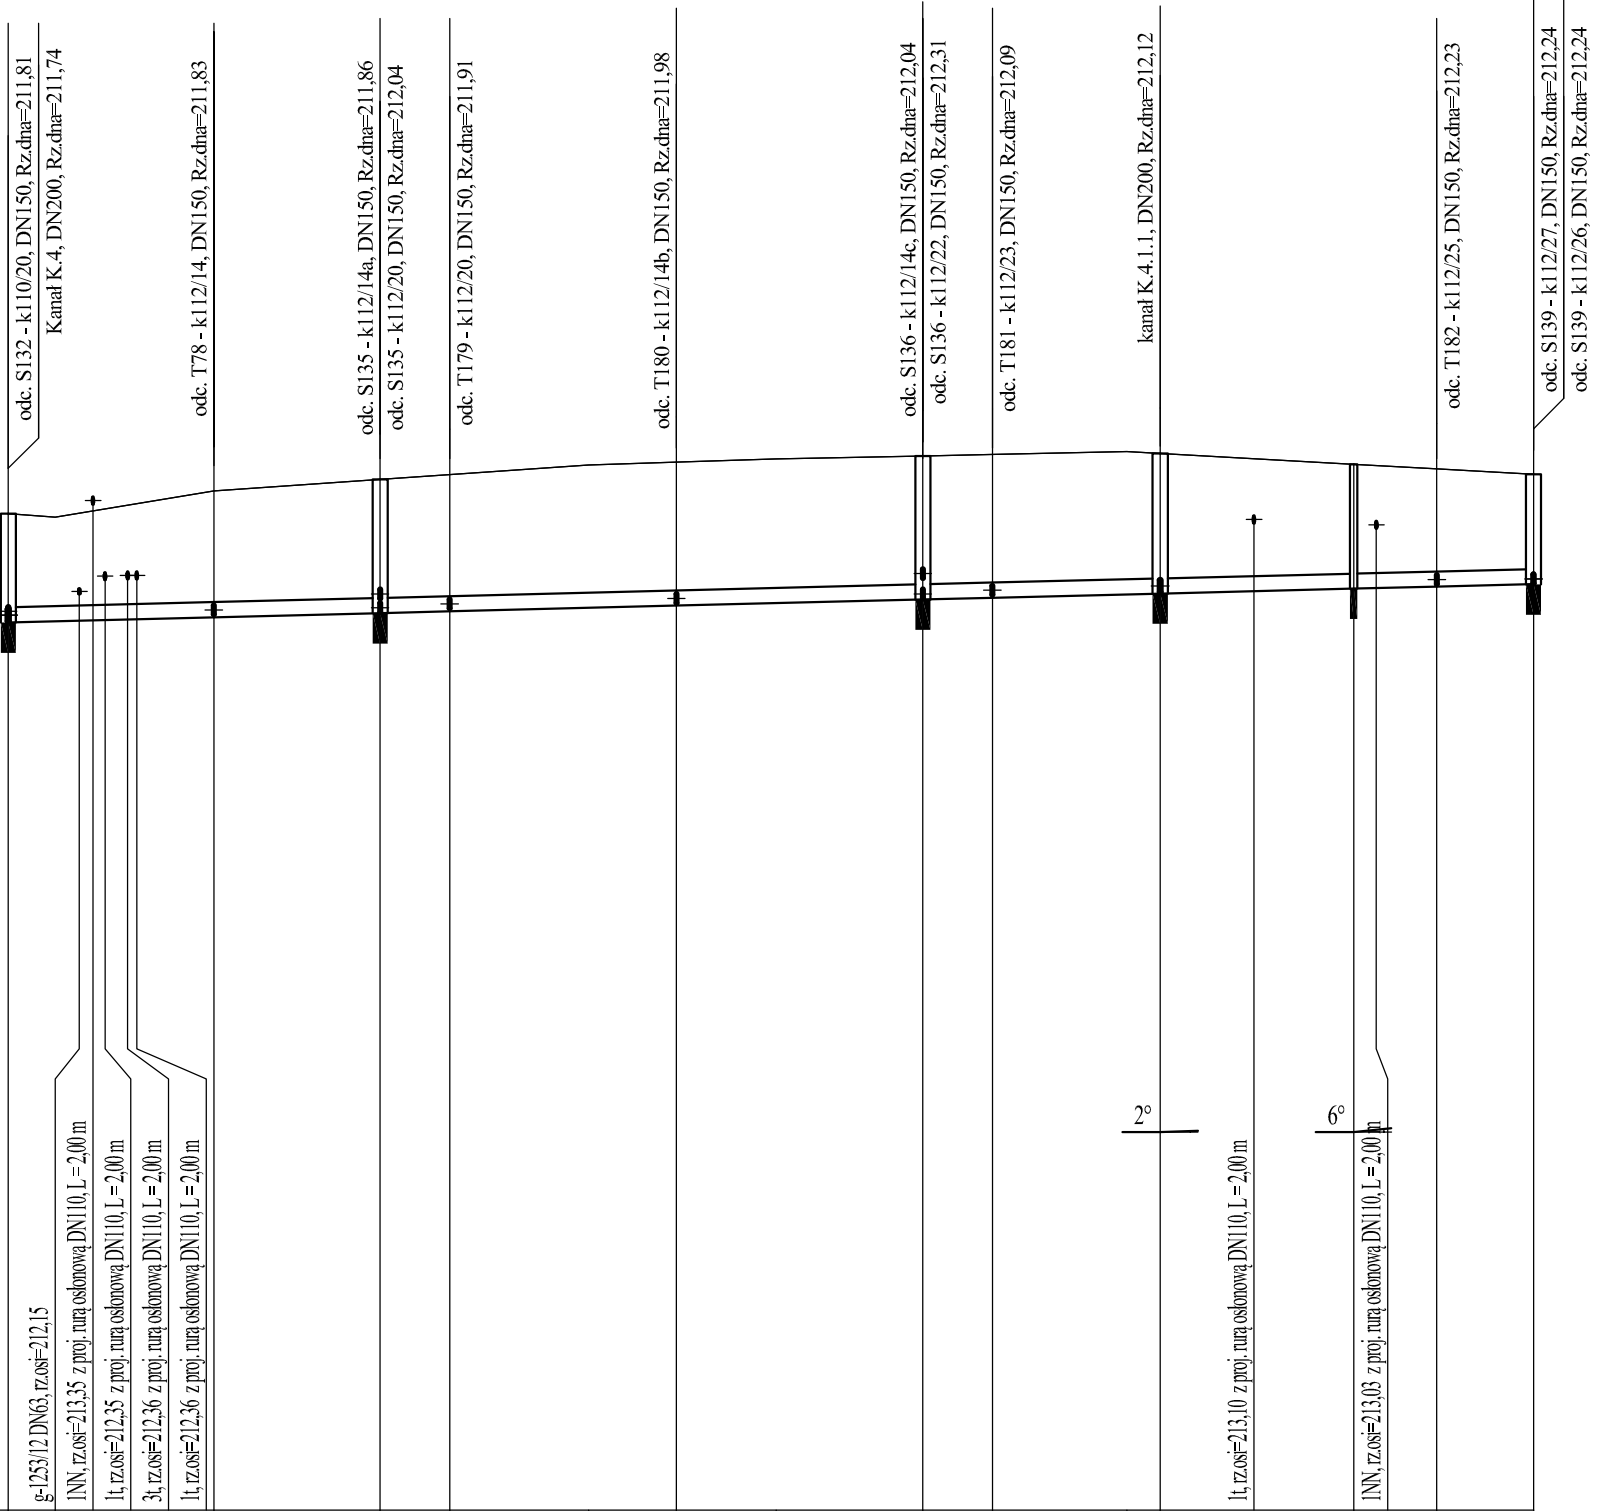

odc. S137-S140

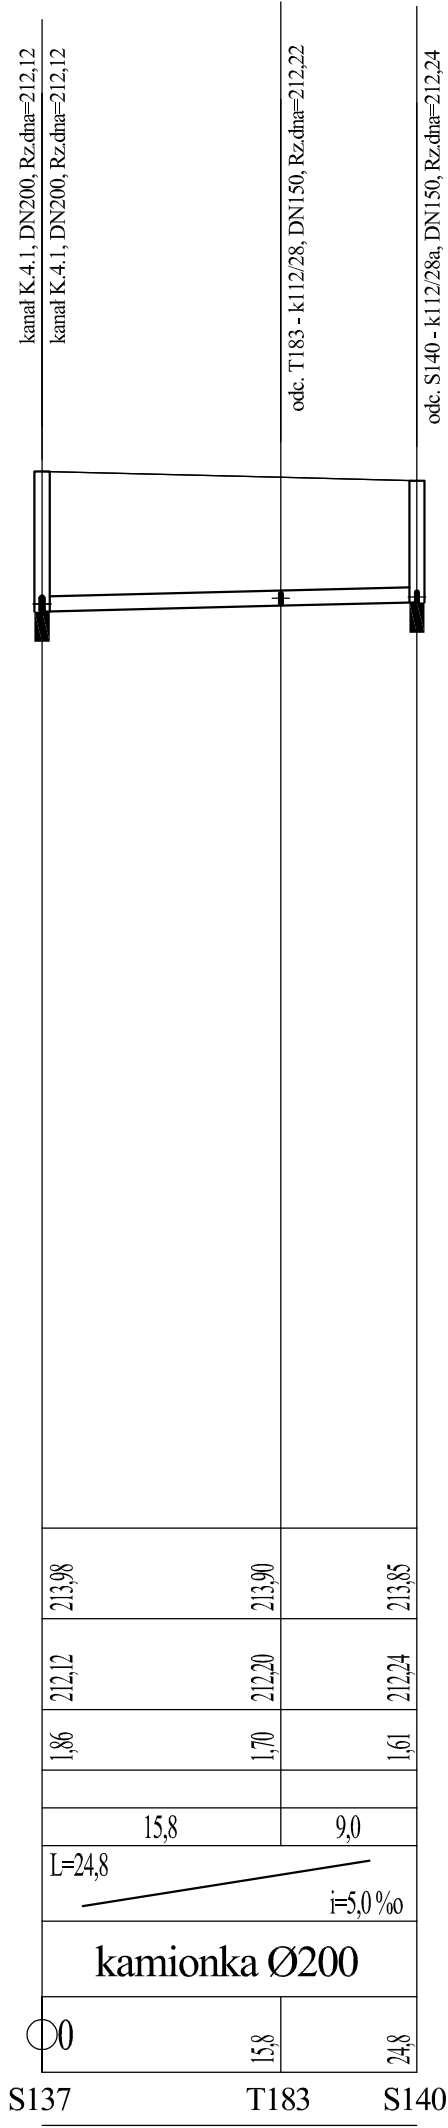

Uwaga:

Kanał wykonać z kamionki
nowej generacji

Zakład Projektowania i Realizacji Inwestycji KOMAS.c. 91-420 Łódź, ul. Północna 27/29, pok. 111 tel/fax (42)630 04 84			
Objekt: Budowa kanalizacji sanitarnej w os. "Łódzkie II" w Koluszkach i Żakowicach	Treść rys. : Profil przewodu grawitacyjnego Kanał K.4.1 odc.S132-S139 Kanał K.4.1.1 odc.S137-S140		Rodzaj proj. PB/PBW
	Upr. bud	Podpis	
Projektował: inż. J. Kozłowski	GP II 460 - 8/76		Data: 04.2014
Projektował: mgr inż. B. Kozłowski	LOD/1541/PWOS/10		Skala: 1:100/500
Sprawdził: inż. H. Majewska	131/98/WŁ		Nr rys. 3