


Profil przewodu gravitacyjnego

Kanał K.3.1.1

Podziałka 1:100/500

P.p.=200,00

Rzędna istniejącego terenu	213,18		213,06		212,96		212,94		213,15		213,22		213,22		213,21	
Rzędna dna proj. kanału	210,60				210,73				210,85				210,91		210,98	
Zagłębienie dna przewodu	2,58	2,42			2,23	2,19			2,29	2,33	2,31			2,23		
Długość odcinka			25,5				25,0				11,6				14,9	
Proj. spadek kanału, odległość	I=7,0 <hr/> i=5,0 ‰															
Proj. średnica nominalna, materiał	kamionka Ø200															
Hektometri i odległości	Ø0	2,7	10,7	25,5				50,5	62,1	77,0						
Nazwa węzła	S101		S119		S134		T177		S1							

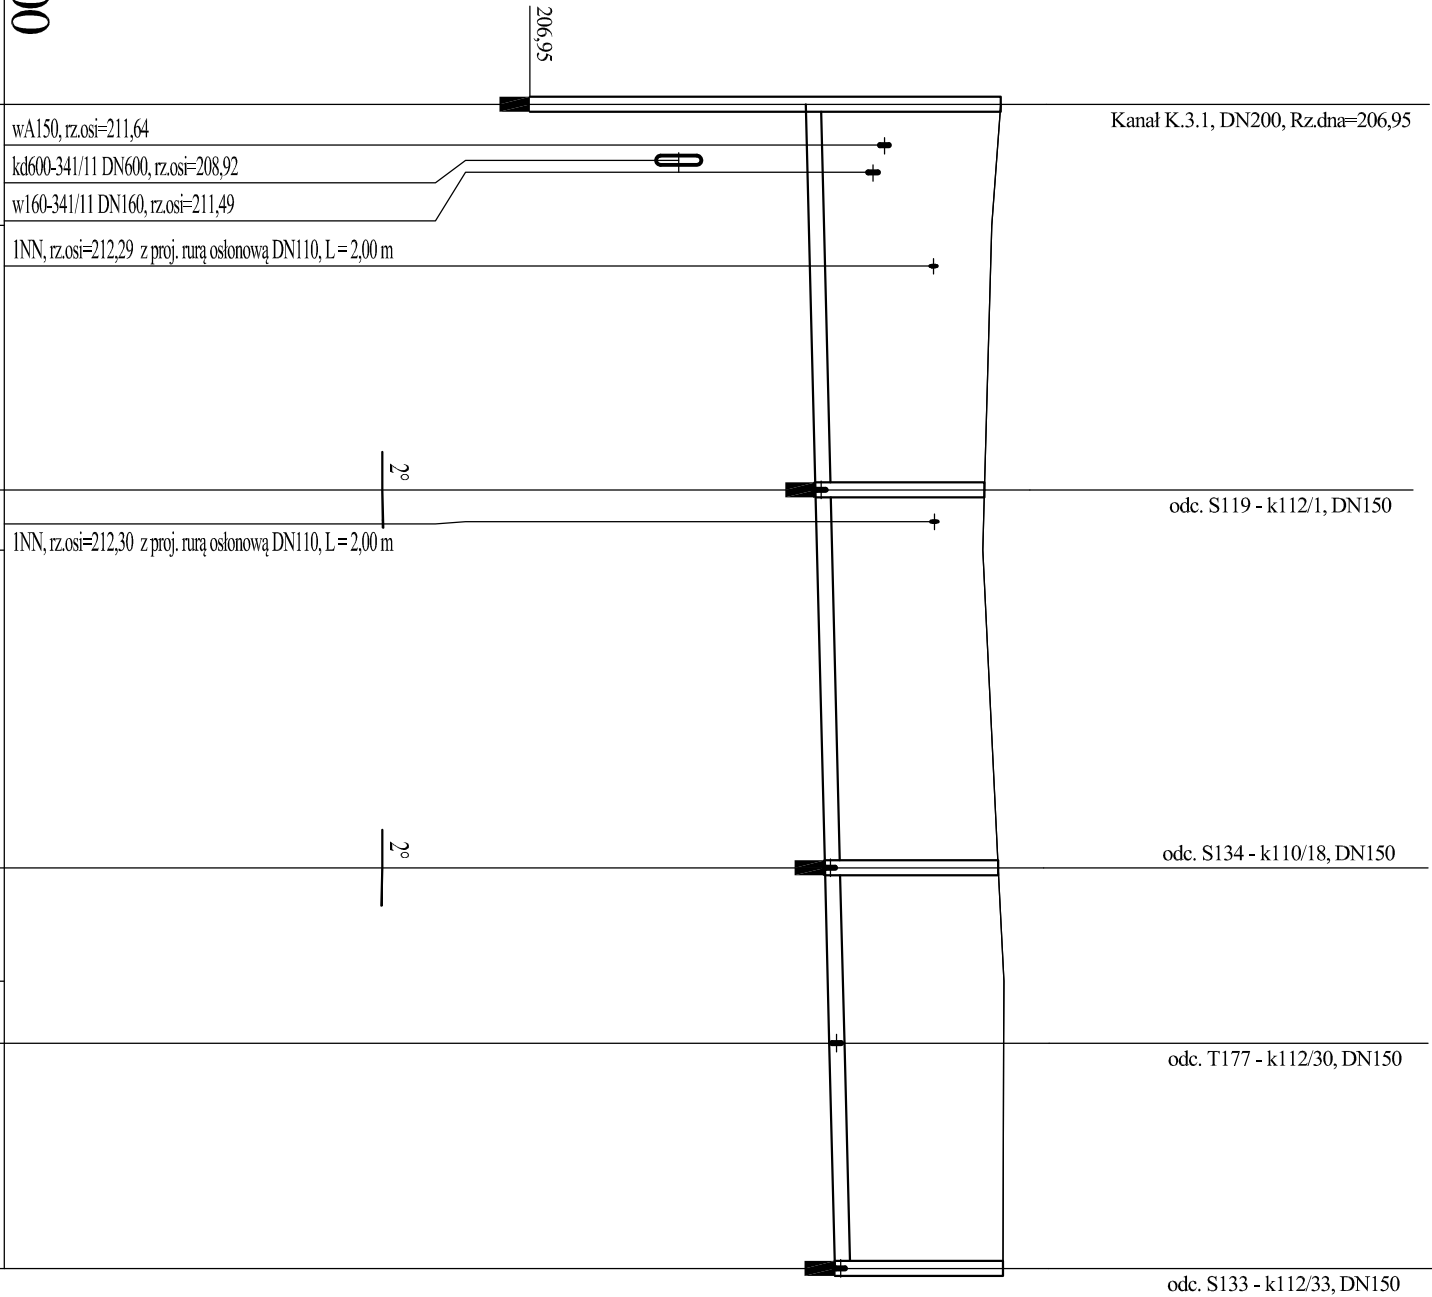

Uwaga:

Kanał wykonać z kamionki
nowej generacji

Zakład Projektowania i Realizacji Inwestycji KOMAS.C. 91-420 Łódź, ul. Północna 27/29, pok. 111 tel/fax (42)630 04 84				
Objekt: Budowa kanalizacji sanitarnej w os. "Łódzkie II" w Koluszkach i Żakowicach	Treść rys.: Profil przewodu gravitacyjnego Kanał K.3.1.1 odc.S101-S133 (ul. Koluszkowska)		Rodzaj proj. PB/PBW	
Projektował: inż. J. Kozłowski	Upr. bud	Podpis	Data: 05.2014	
Projektował: mgr inż. B. Kozłowski	GP II 460 - 8/76		Skala: 1:100/500	
Sprawdził: inż. H. Majewska	131/98WL		In rys. 3a	