


Zakład Projektowania i Realizacji Inwestycji K O M A S . C . 91-420 Łódź, ul. Północna 27/29, pok. 111 tel/fax (42)630 04 84				Objekt: Budowa kanalizacji sanitarnej w os. "Łódzkie II" w Koluszach i Żakowicach		Treść rys. : Profil przewodu tłoczego KC.3		Rodzaj proi. PB/PBW
Projektował: inż. J. Kozłowski		GP II 460 - 8/76		Upr. bud	Podpis	Data: 04.2014		
Projektował: mgr inż. B. Kozłowski		LOD/1541/PWOS/10				Skala: 1:500/100		
Sprawdził: inż. H. Majewska		131/98/WŁ				Nr rys. 4		

KC.3.

Podziałka 1:500/100

odc. 15 - 16 wykonać przewiertem w ruze
ochronnej trójwarstwowej do przewierców
Ø200mm, L=26,5m

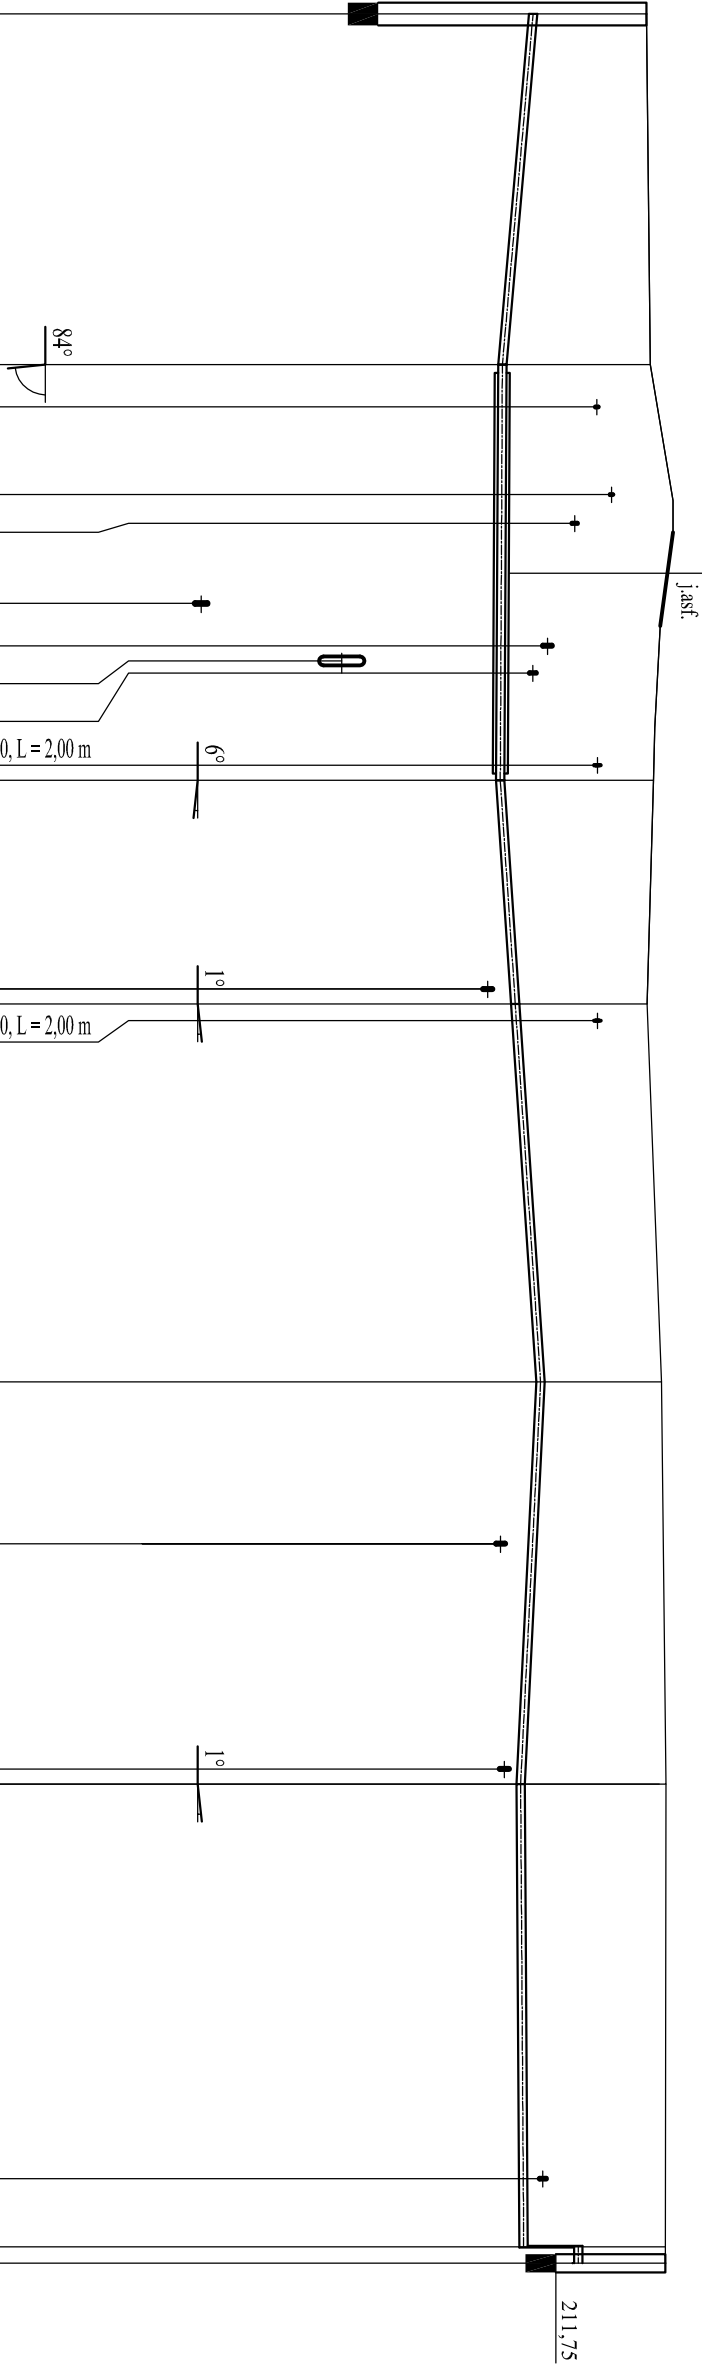

Rzeczna istniejącego terenu		212,95	213,00						
Rzędna osi proj. rurociągu		211,45	211,04	211,04	211,03	211,03	211,02	211,02	213,20
Zagłębienie osi przewodu		1,50	1,96	2,27	2,27	2,10	2,04	2,03	1,87
Długość odcinka		23,2	27,5			14,8	25,0	30,6	1,1
Proj. spadek rurociągu, odległość		L=23,2	i=17,5‰	L=27,5	i=1,0‰	L=39,8	i=13,3‰	L=26,6	i=9,8‰
Proj. średnica nominalna, materiał		rura trójwarstwowa Ø110 SDR11 PN10							
Hektometri i odległości		23,2	26,0	29,7	33,7	37,0	40,9	43,6	50,7
Nazwa węzła		P3	15	16	17	17a	18	SR3	