
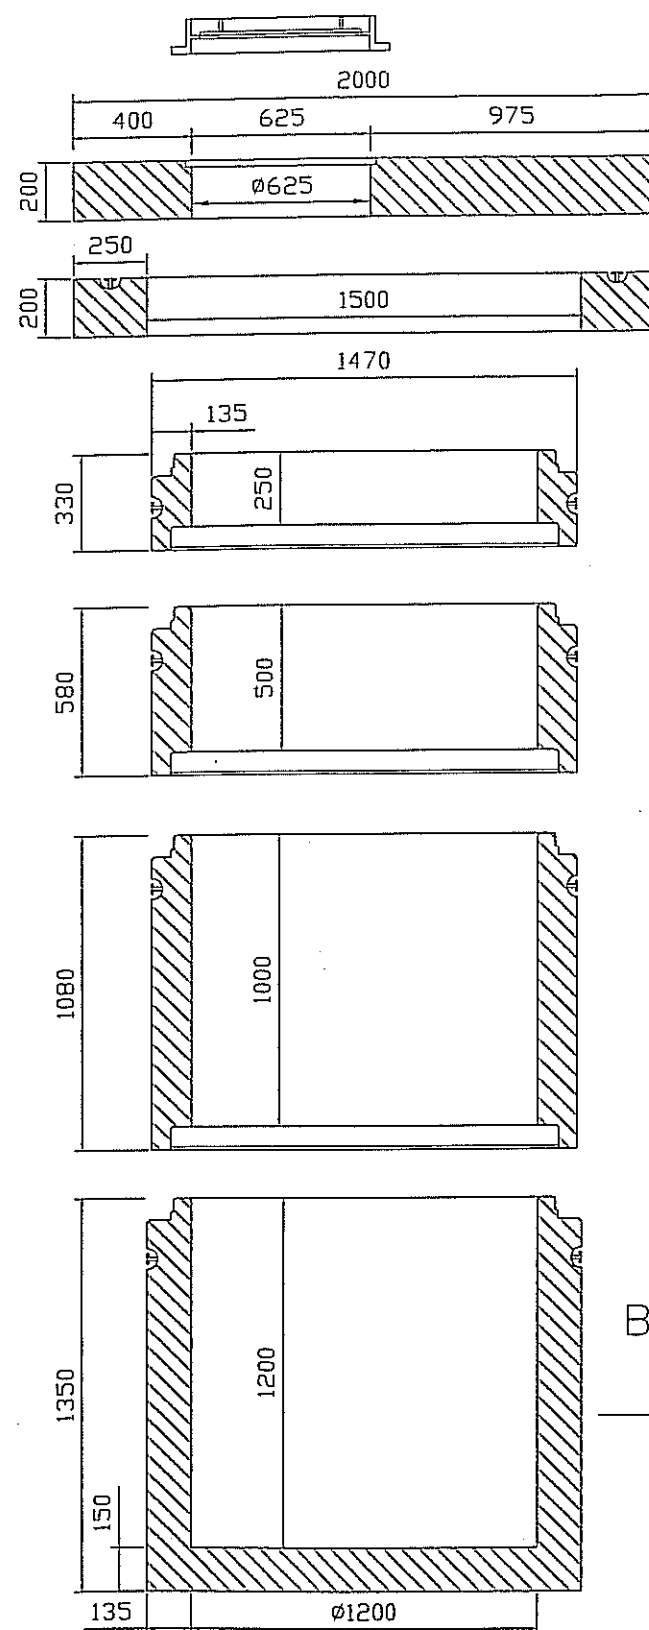
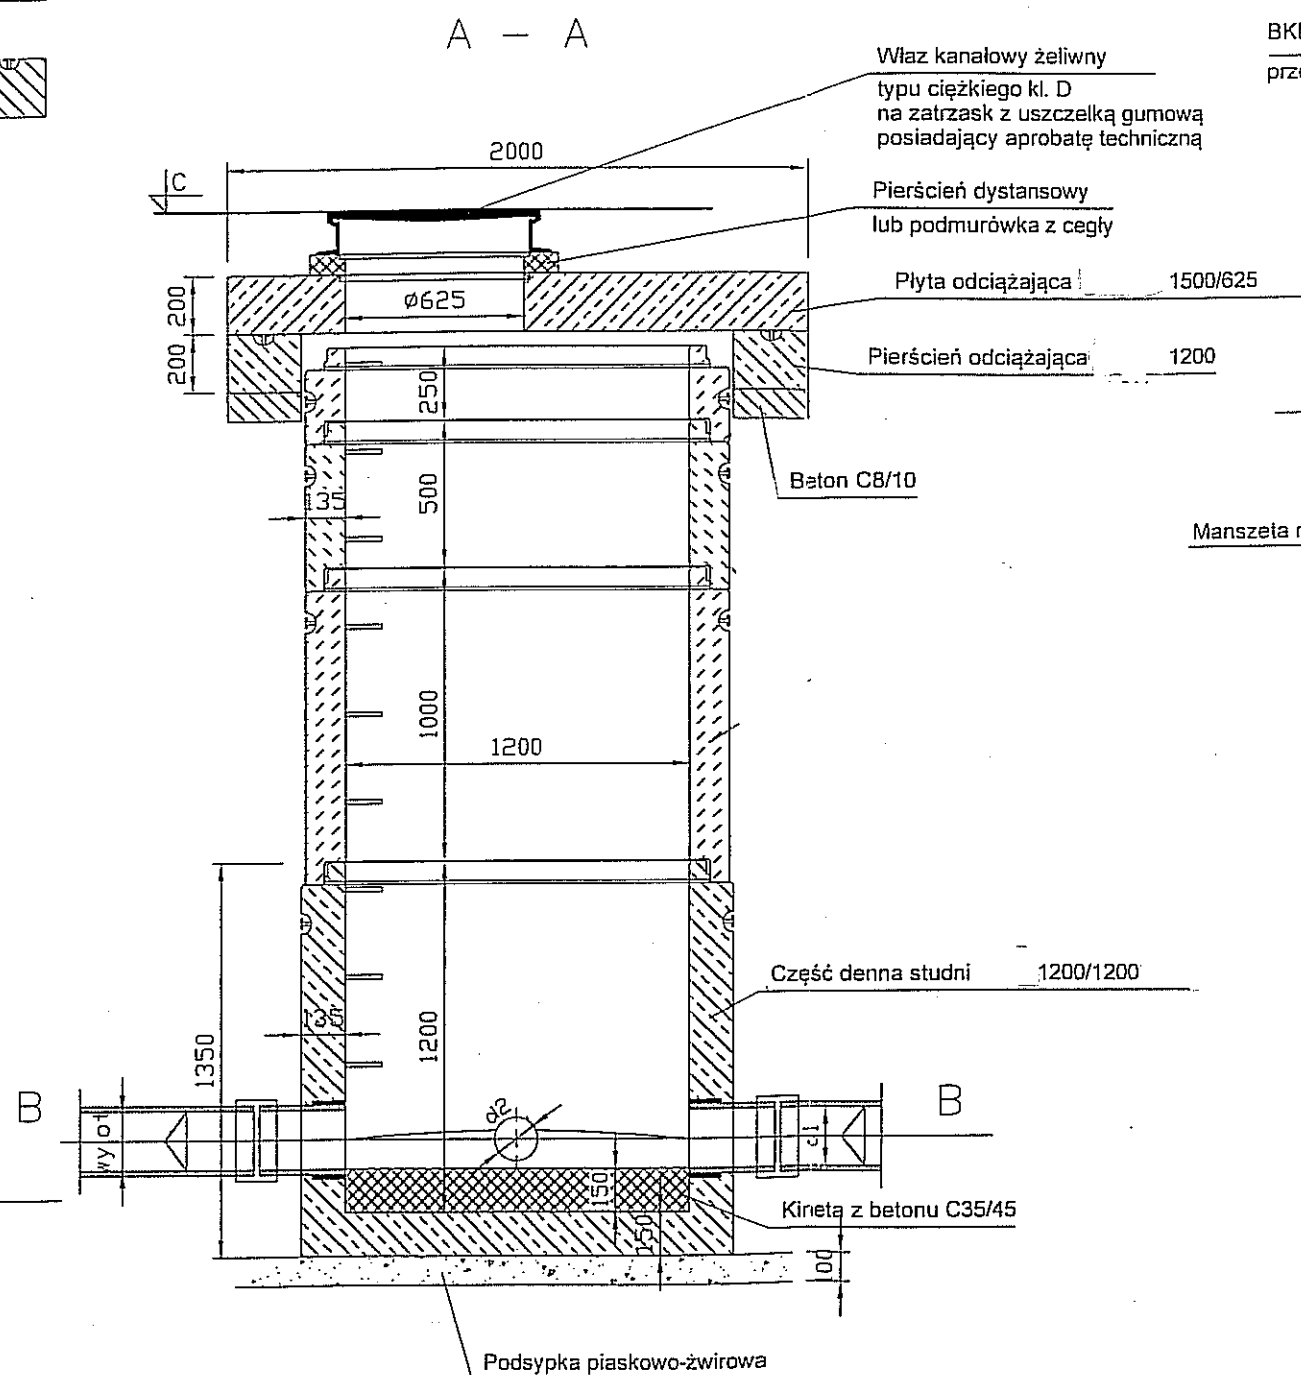


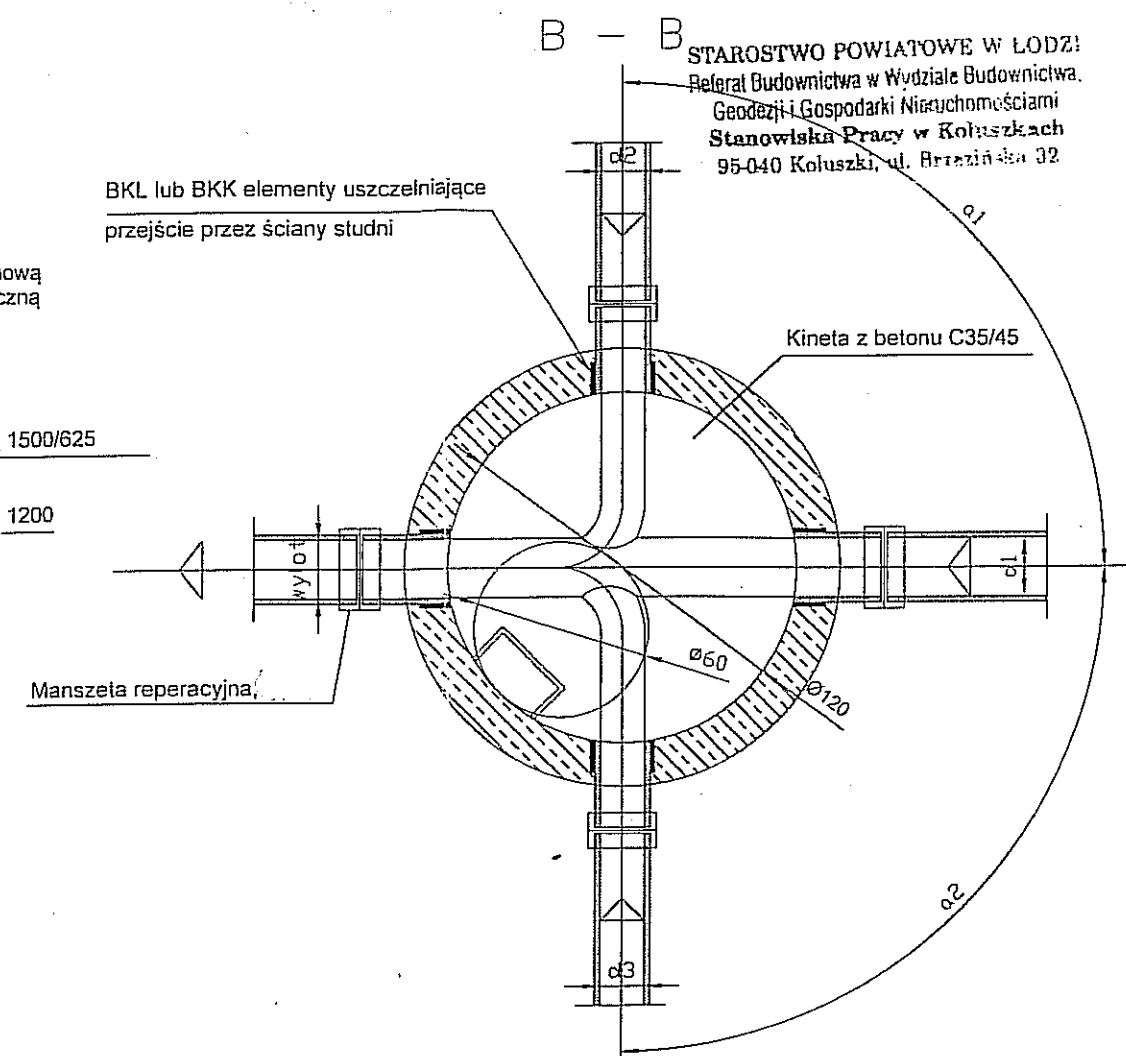

UWAGA

- Prefabrykowane elementy studni (z wyjątkiem pierścieni dystansowych) łączone są za pomocą gumowych uszczeltek.
- Przejście kanałów przez ścianki studzienki wykonać za pomocą fabrycznie wklejonych króćców połączeniowych w nawierconych w ścianie studzienki otworach lub przy użyciu uszczeltek.

Zakład Projektowania i Realizacji Inwestycji KOMAS c.			
91-420 Łódź, ul. Północna 27/29, pok. 111 tel/fax (42)630 04 84			
Obiekt: Budowa kanalizacji sanitarnej w os. "Łódzkie II" w Koluszkach i Żakówicach	Treść rys. : Studnia betonowa Ø1200mm		Rodzaj proj. PB/PBW
	Upr. bud	Podpis	
Projektował: inż. J. Kozłowski	GP II 460 - 8/76		Data: 06.2014
Projektował: mgr inż. B.Kozłowski	LOD/1541/PWOS/10		Skala: -
Sprawdził: inż. H. Majewska	131/98/WŁ		Nr rys. 8