



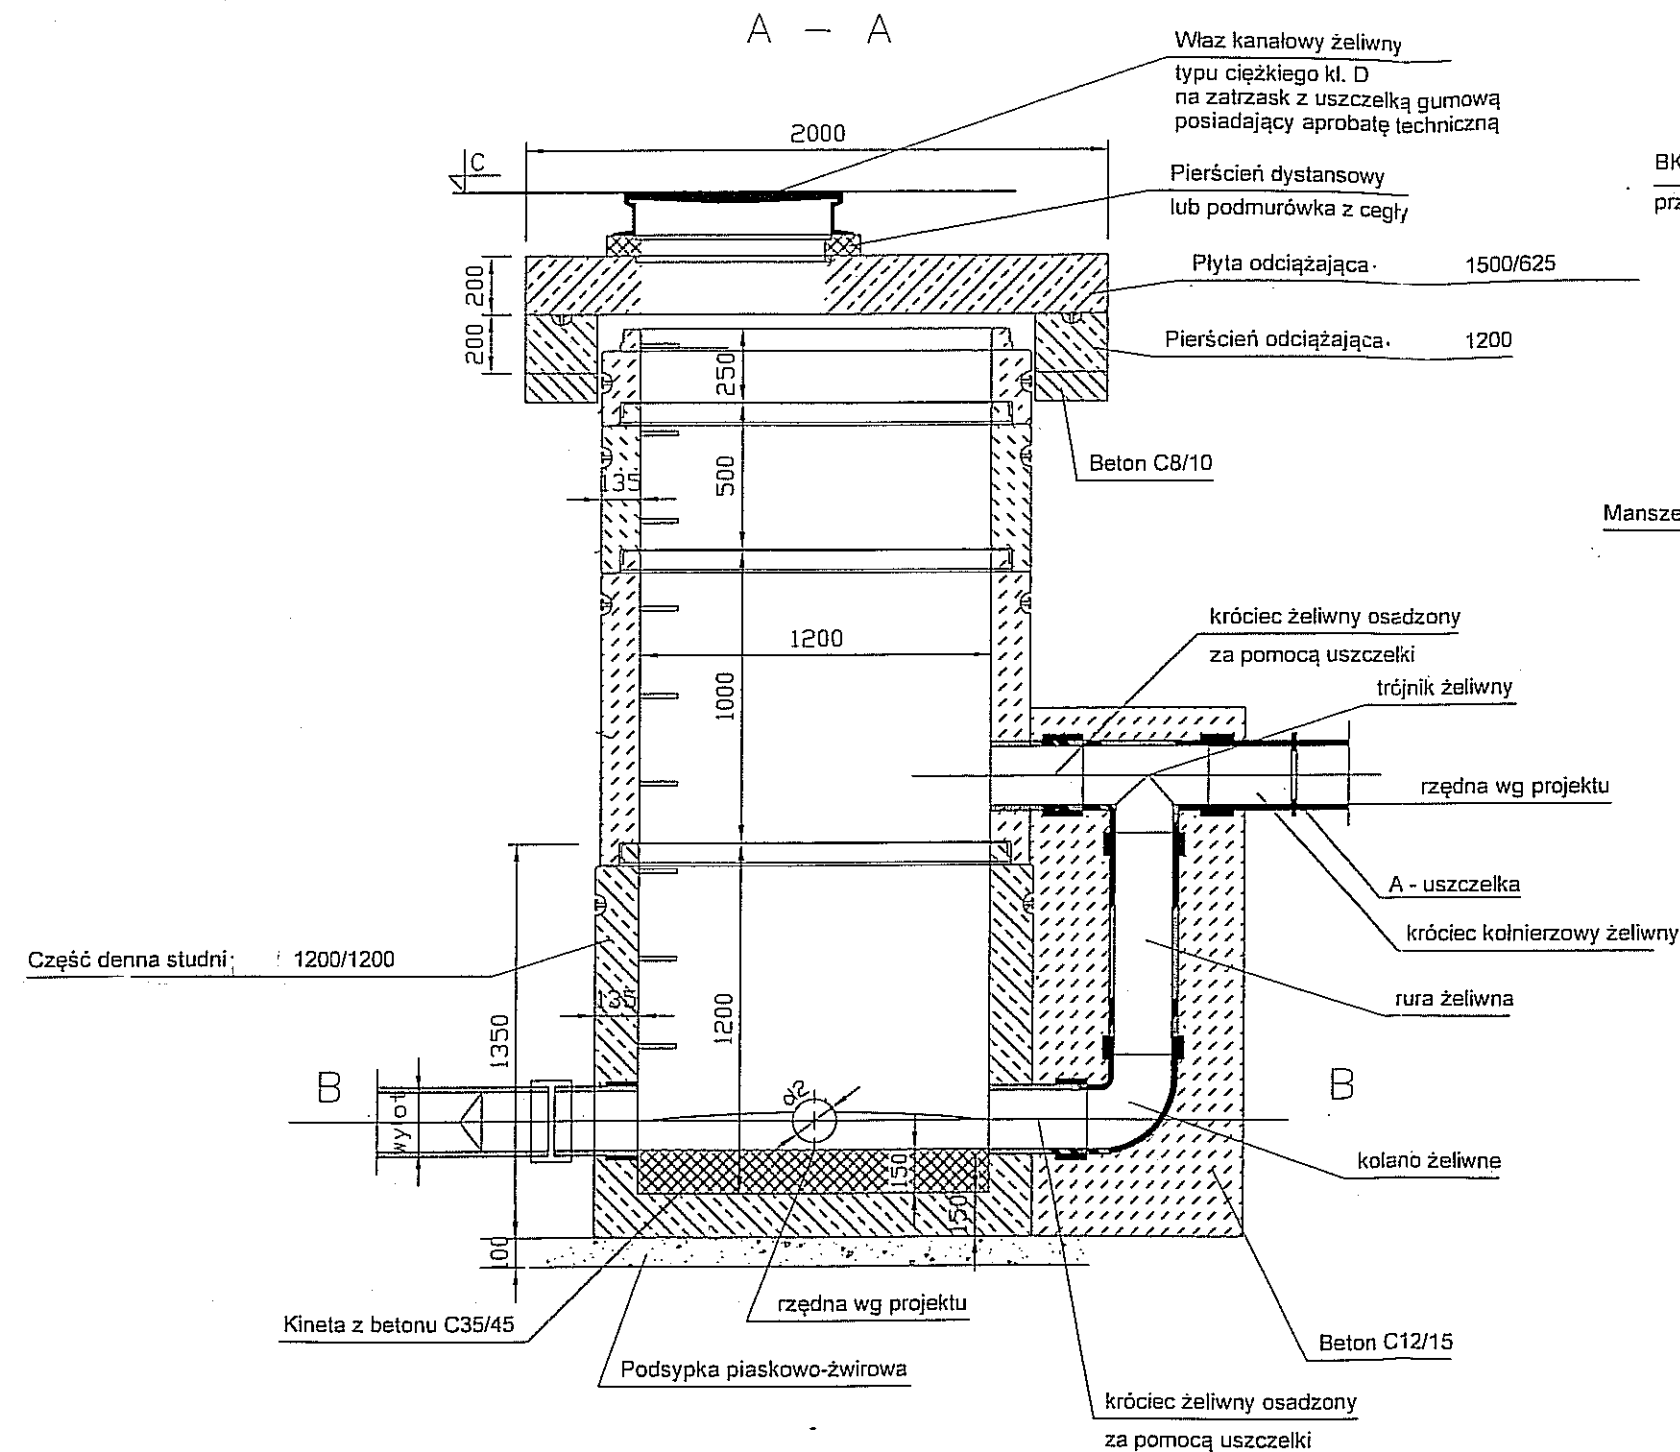

BKL lub BKK elementy uszczelniające
przejście przez ściany studni

Manszeta reperacyjna.

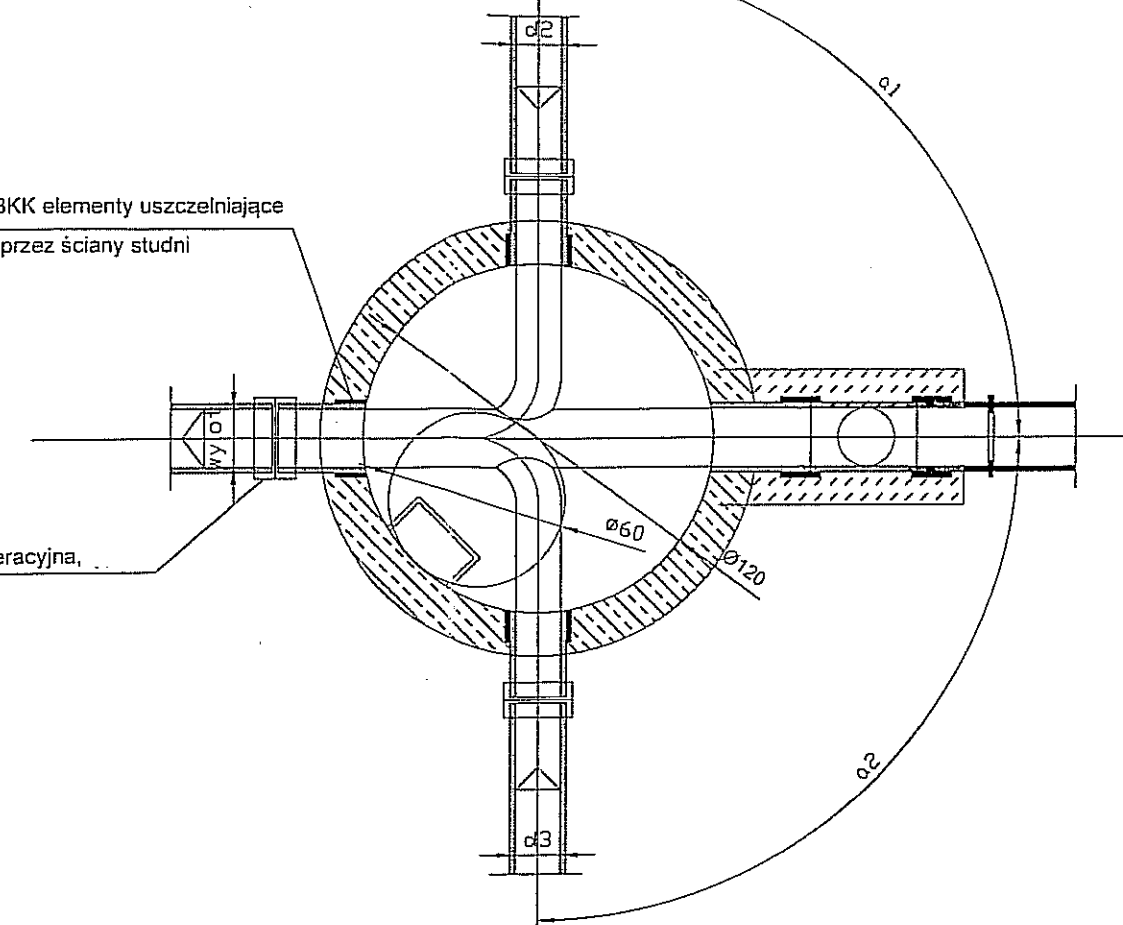

UWAGA

- Prefabrykowane elementy studni (z wyjątkiem pierścieni dystansowych) łączone są za pomocą gumowych uszczeltek.
- Przejście kanałów przez ścianki studzienki wykonać za pomocą fabrycznie wklejonych króćców połączeniowych w nawierconych w ścianie studzienki otworach lub przy użyciu uszczeltek.

Zakład Projektowania i Realizacji Inwestycji K.O.M.A.s.c.			
91-420 Łódź, ul. Północna 27/29, pok. 111 tel/fax (42)530 04 84			
Obiekt: Budowa kanalizacji sanitarnej w os. "Łódzkie II" w Koluszkach i Żakowicach	Treść rys. :		Rodzaj proj.
	Studnia betonowa Ø1200mm z przepadem		PB/PBW
Projektował:	inż. J. Kozłowski	Upr. bud	Podpis
Projektował:	mgr inż. B. Kozłowski	GP II 460 - 8/76	Data: 06.2014
Sprawdził:	inż. H. Majewska	LOD/1541/PWOS/10	Skala: -
		131/98/WL	Nr rys. 9