

**UCHWAŁA NR IV/9/2019**  
**RADY MIEJSKIEJ W KOLUSZKACH**

z dnia 21 stycznia 2019 r.

**zmieniająca uchwałę w sprawie przystąpienia do sporządzenia miejscowego planu zagospodarowania przestrzennego dla północno - wschodniej części obszaru gminy Koluszki**

Na podstawie art.18 ust.2 pkt 5 ustawy z dnia 8 marca 1990 r. o samorządzie gminnym (Dz.U. z 2018 r. poz.994, poz.1000, poz.1349, poz.1432, poz.2500) oraz art.14 ust.1, ust.2 ustawy z dnia 27 marca 2003 r. o planowaniu i zagospodarowaniu przestrzennym (Dz.U. z 2018 r. poz. 1945) Rada Miejska w Koluszkach uchwala, co następuje:

**§ 1.** Zmienia się brzmienie § 2 uchwały Nr XXXIII/89/2017 Rady Miejskiej w Koluszkach z dnia 7 czerwca 2017 r., w sprawie przystąpienia do sporządzenia miejscowego planu zagospodarowania przestrzennego dla północno - wschodniej części obszaru gminy Koluszki, na następujące brzmienie:

"§2. 1. Granice obszaru objętego projektem planu oznaczono na 9 załącznikach graficznych (obrębach), stanowiących integralną część uchwały.

- 1) Załącznik nr 1 - obejmuje część obrębu Felicjanów,
- 2) Załącznik nr 2 - obejmuje obręb Jeziorko,
- 3) Załącznik nr 3 - obejmuje część obrębu Katarzynów,
- 4) Załącznik nr 4 - obejmuje obręb Długie,
- 5) Załącznik nr 5 - obejmuje obręb Stefanów,
- 6) Załącznik nr 6 - obejmuje obręb Wierzchy,
- 7) Załącznik nr 7 - obejmuje obręb Turobowice,
- 8) Załącznik nr 8 - obejmuje obręb Kazimierzów,
- 9) Załącznik nr 9 - obejmuje obręb Świny.

2. Dopuszcza się sporządzenie i uchwalenie planu miejscowego, o którym mowa w §1, w etapach.

3. Realizacja poszczególnych etapów, o których mowa w ust.2, może następować pojedynczymi obrębami lub poprzez ich łączenie."


**§ 2.** Wykonanie uchwały powierza się Burmistrzowi Koluszek.

**§ 3.** Uchwała wchodzi w życie z dniem podjęcia.

Przewodnicząca Rady  
Miejskiej w Koluszkach

**Anna Szostak**


Załącznik Nr 1 do uchwały Nr IV/9/2019  
Rady Miejskiej w Koluszkach  
z dnia 21 stycznia 2019 r.

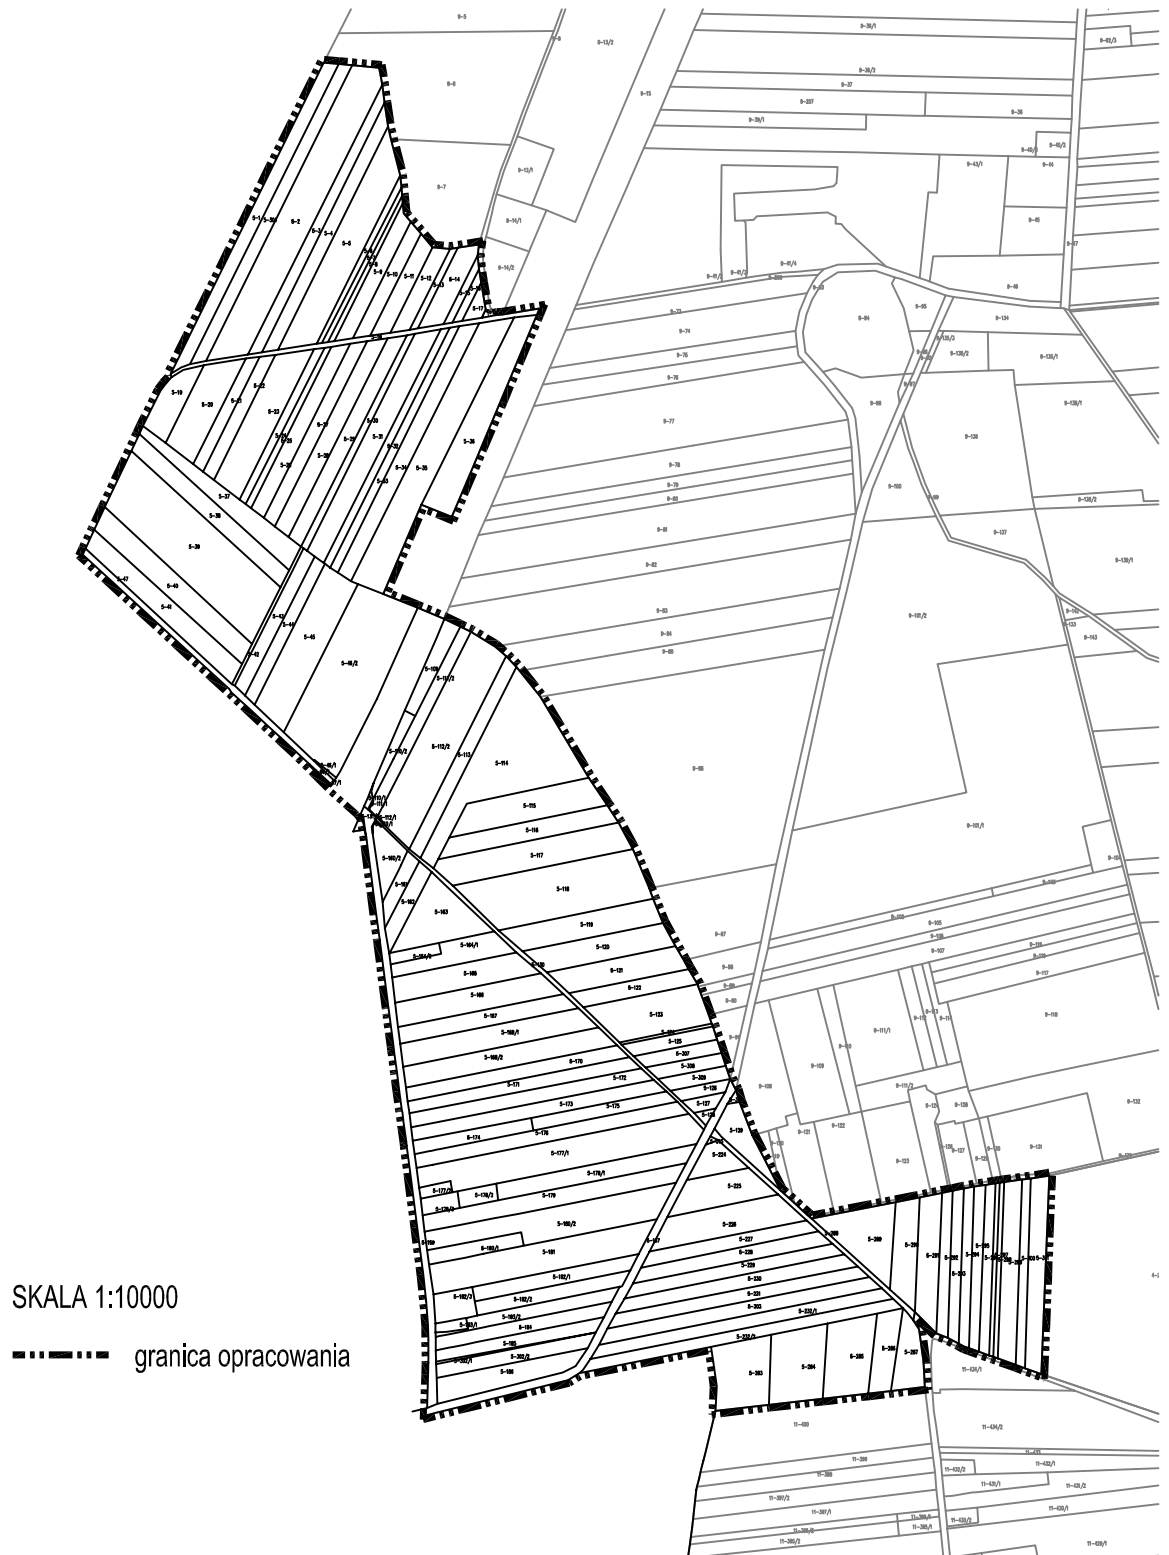




Załącznik Nr 3 do uchwały Nr IV/9/2019  
Rady Miejskiej w Koluszkach  
z dnia 21 stycznia 2019 r.



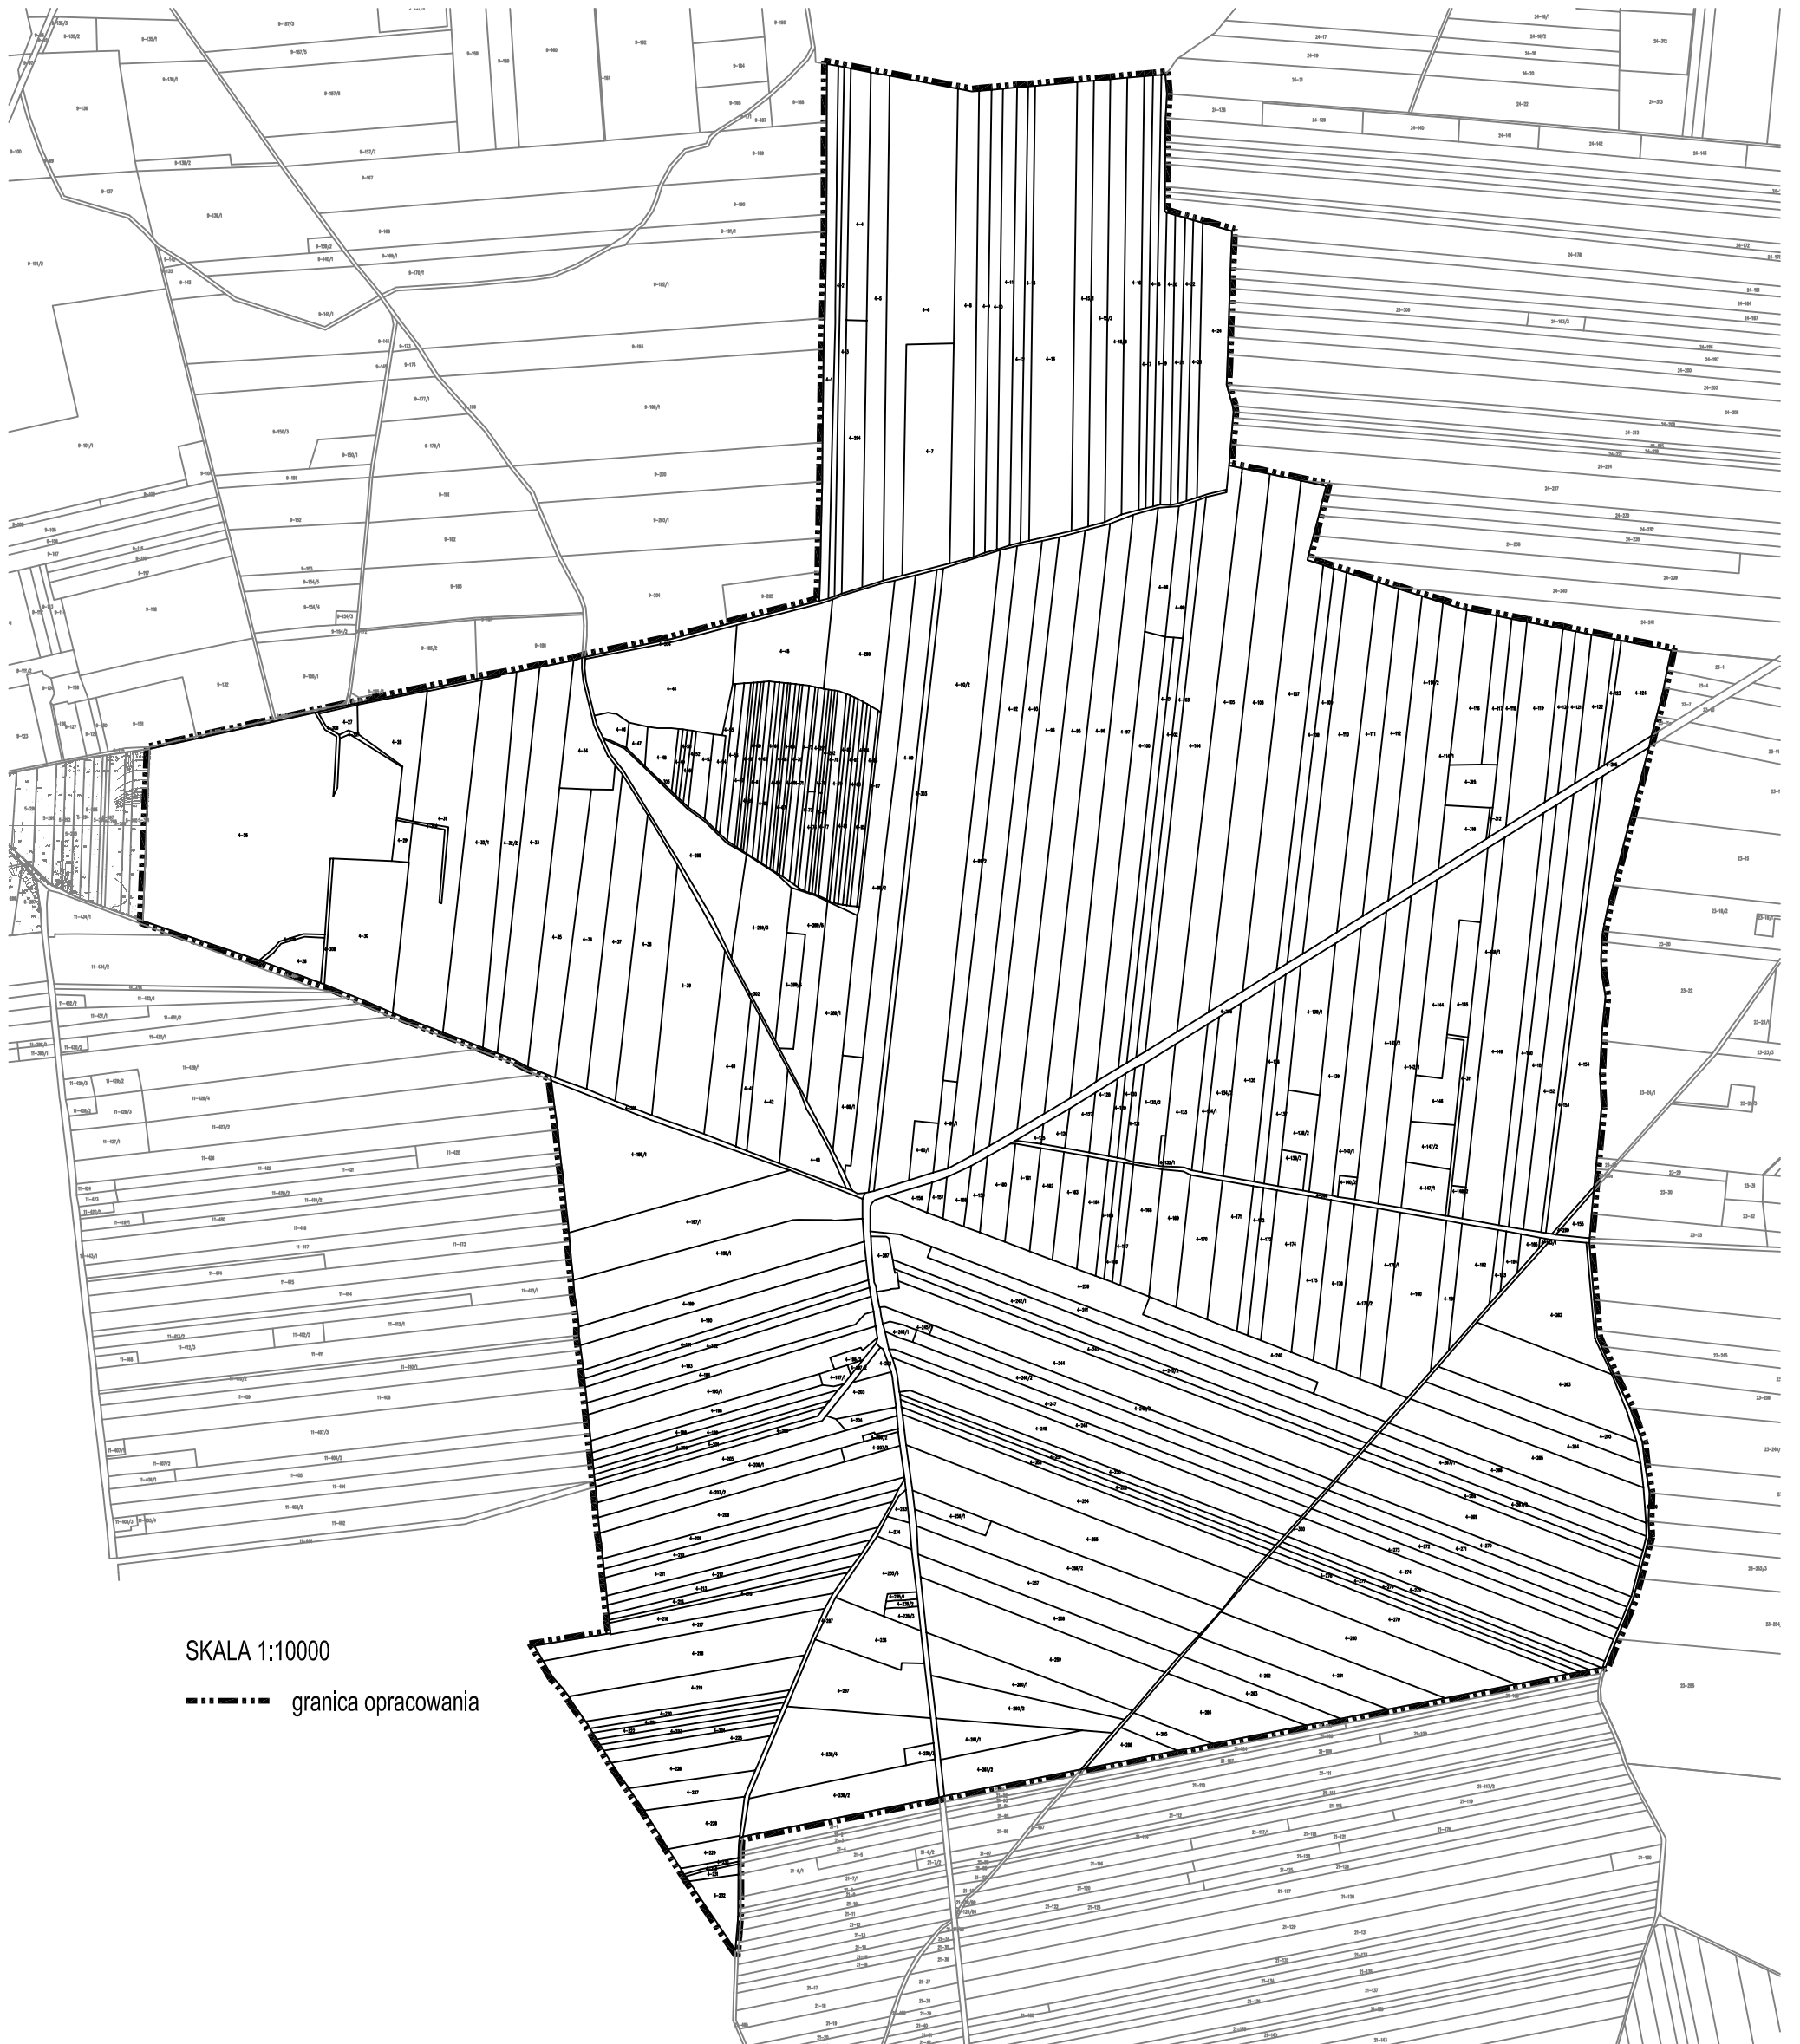

SKALA 1:10000

----- granica opracowania

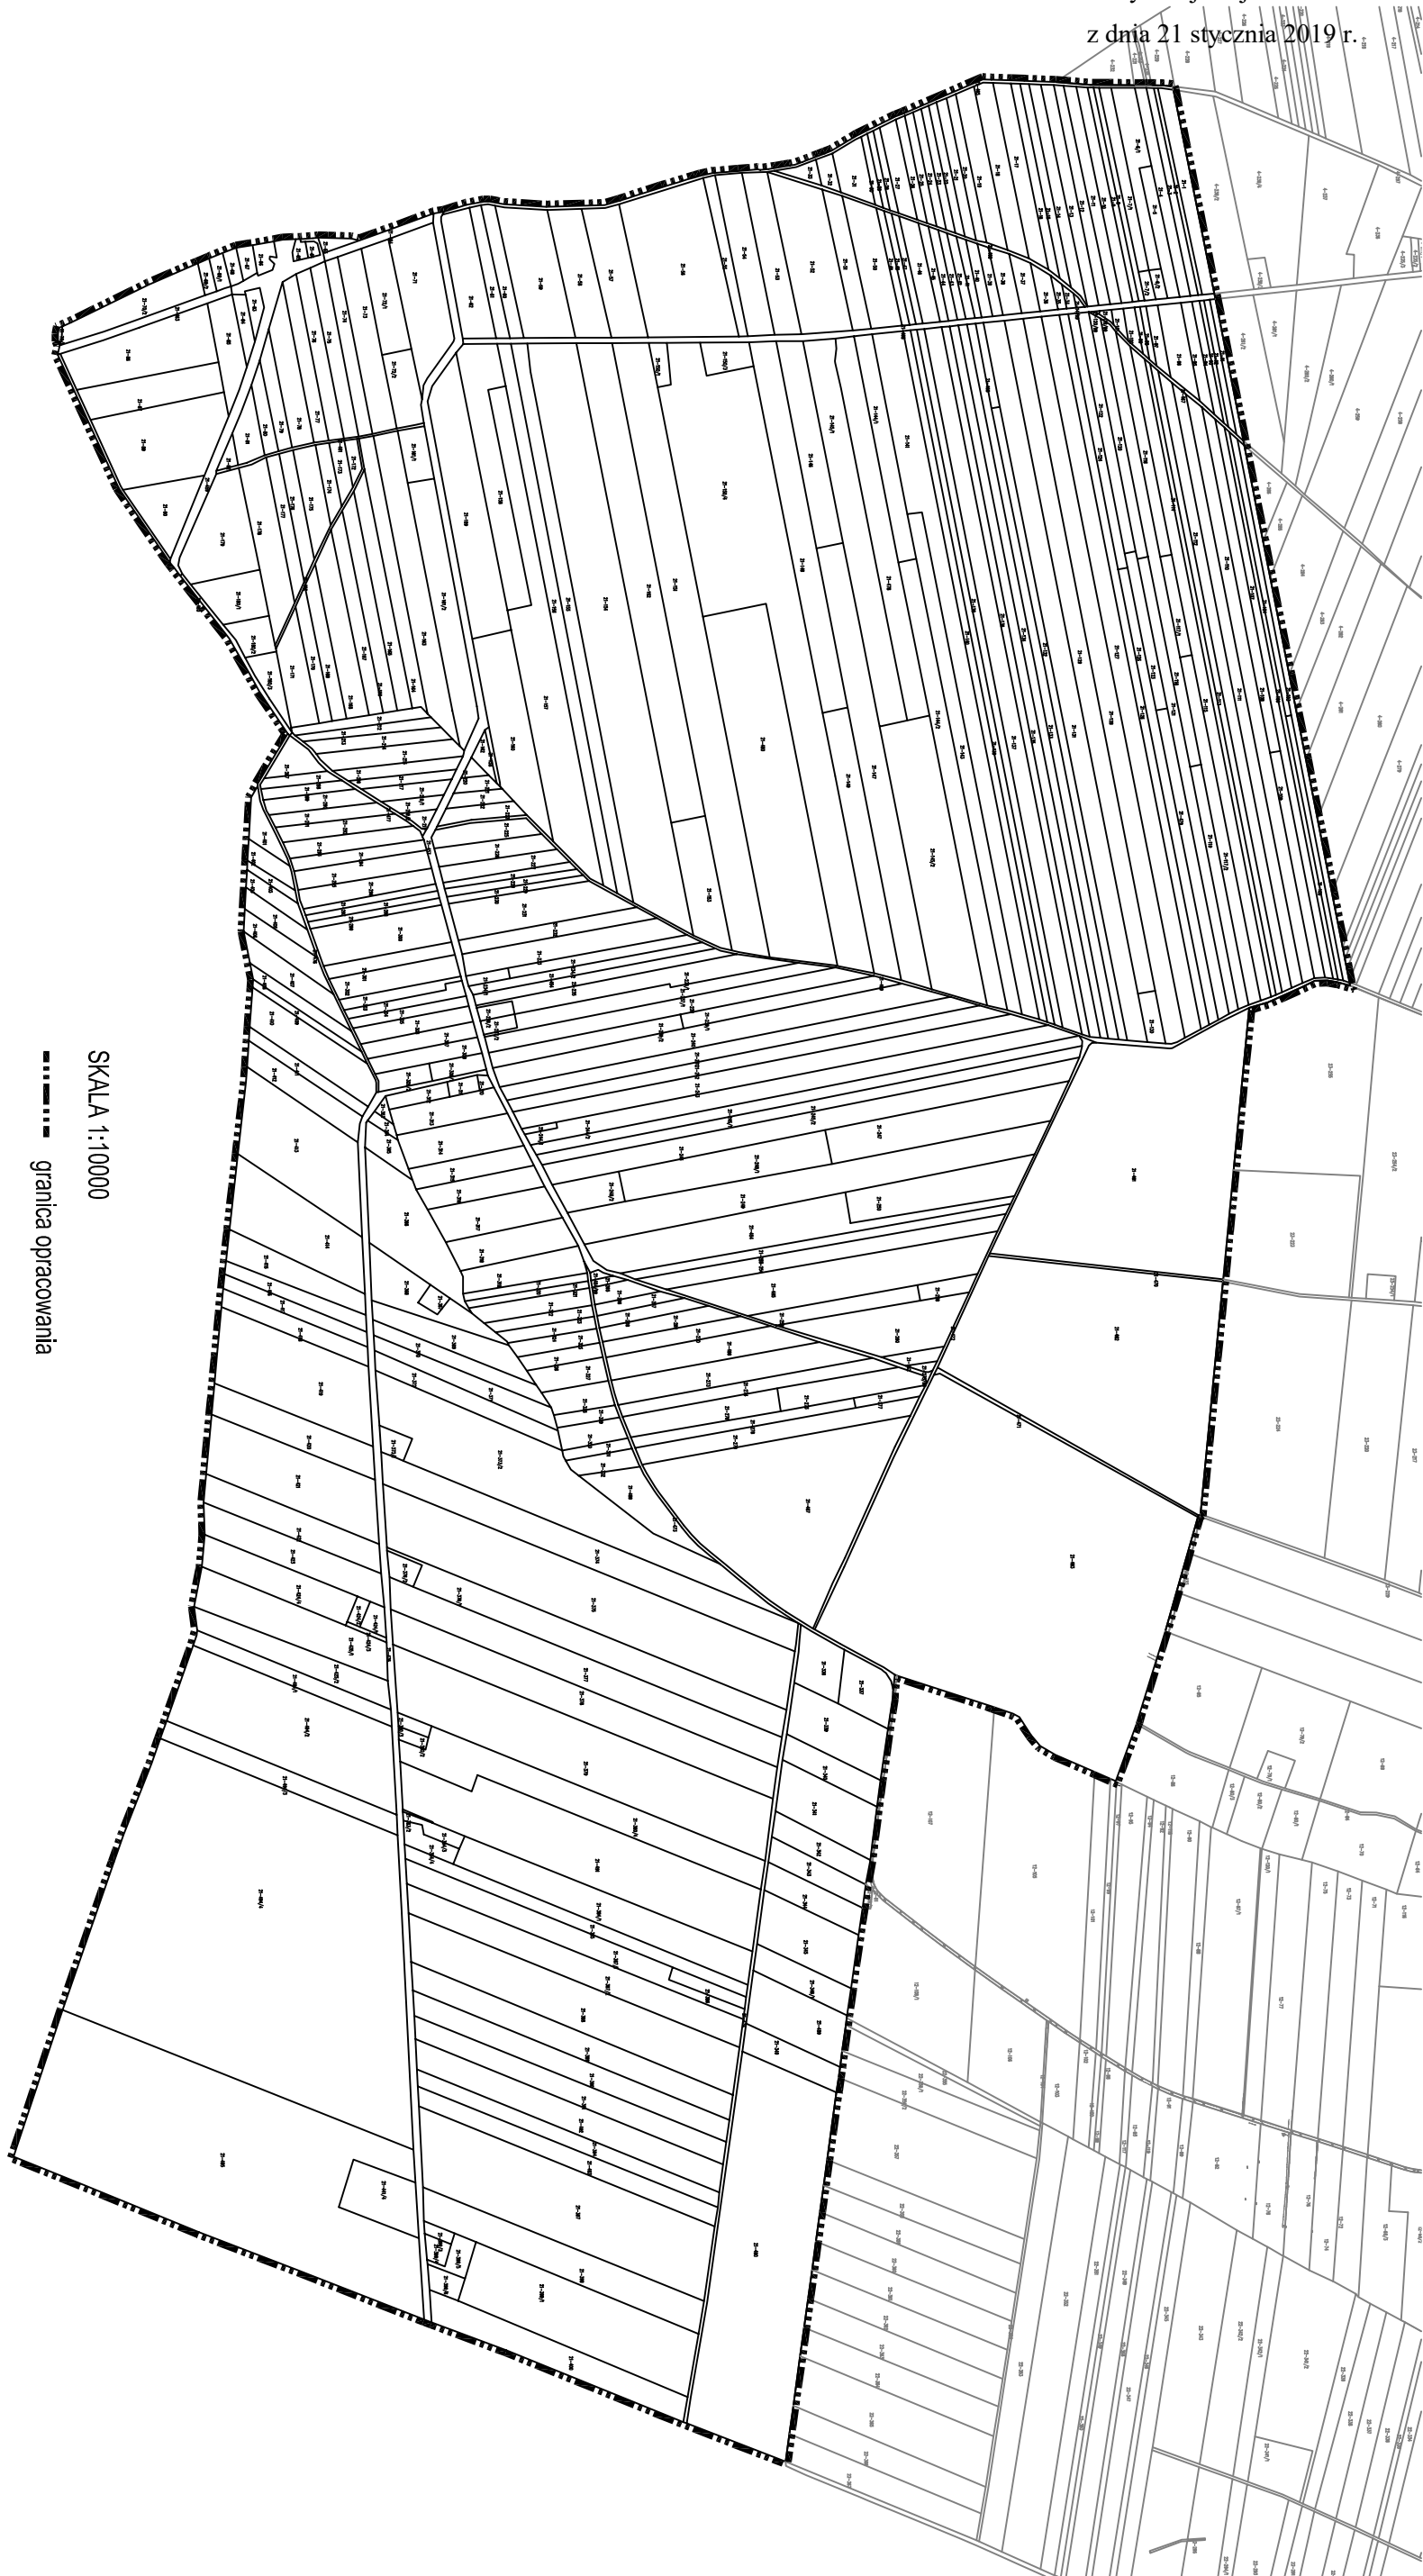


SKALA 1:10000

--- granica opracowania



Załącznik Nr 7 do uchwały Nr IV/9/2019  
Rady Miejskiej w Koluszkach  
z dnia 21 stycznia 2019 r.

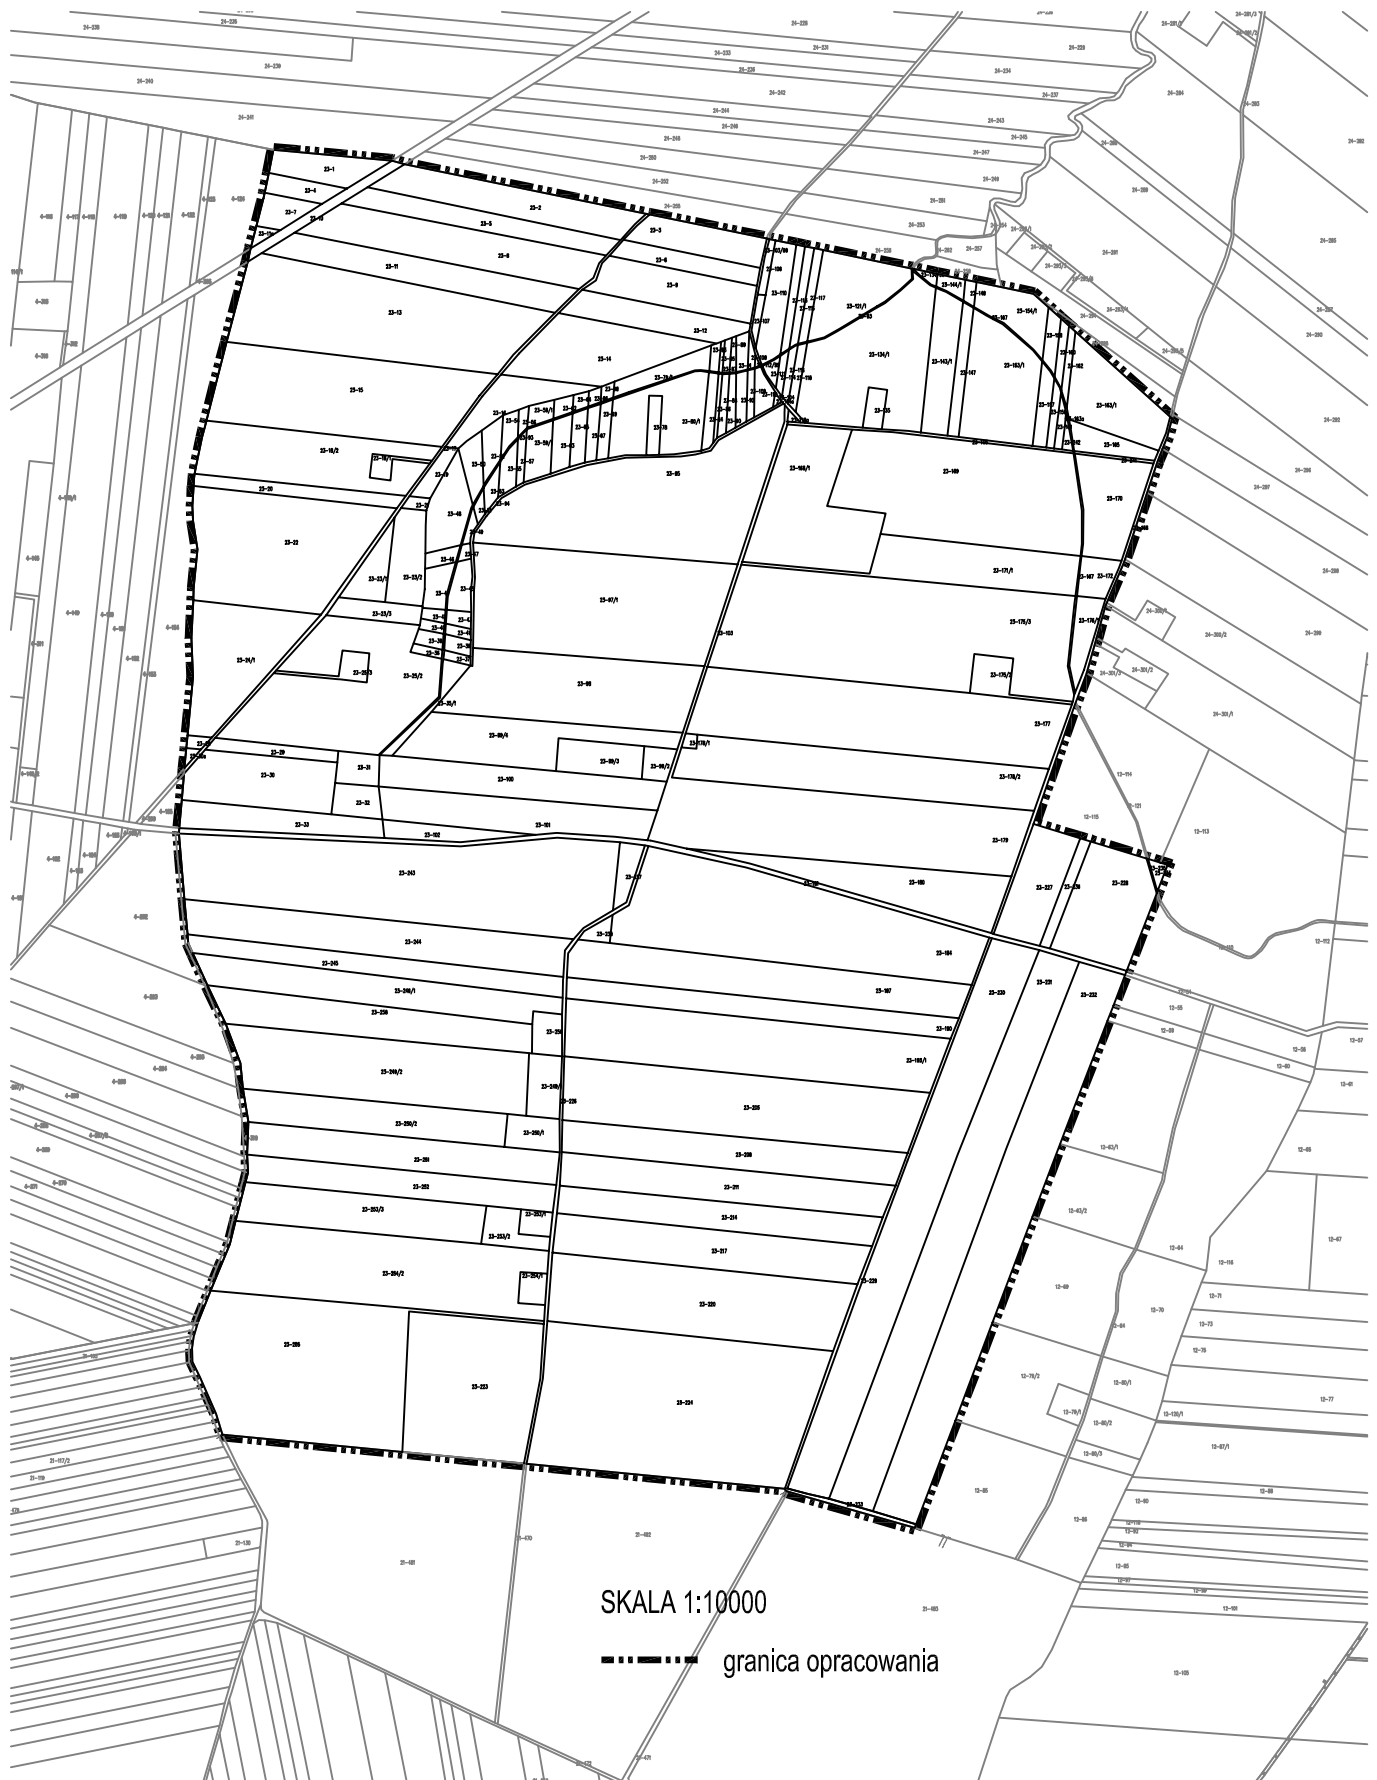



Załącznik Nr 8 do uchwały Nr IV/9/2019  
Rady Miejskiej w Koluszkach  
z dnia 21 stycznia 2019 r.



SKALA 1:10000

----- granica opracowania

Załącznik Nr 9 do uchwały Nr IV/9/2019  
Rady Miejskiej w Koluszkach  
z dnia 21 stycznia 2019 r.



SKALA 1:10000

— · — · — · — granica opracowania

# Raport Głosowania

Numer: **IV/50/2019** Data głosowania: **21 stycze 2019**

Rozpocz cie: **15:09:28** Zako czenie: **15:10:00**

Rodzaj głosowania: **JAWNE** Jaka wi kszo : **ZWYKŁA**

Ile uprawniony posiadał głosów: **1**

Tekst pytania: *Podj cie uchwały zmieniaj cej uchwał w sprawie przyst pienia do sporz dzenia miejscowego planu zagospodarowania przestrzennego dla północno - wschodniej cz ci obszaru gminy Koluszki. (druk nr 12)*


## WYNIKI GŁOSOWANIA

<b>ZA</b>	<b>21</b>
<b>PRZECIW</b>	<b>0</b>
<b>WSTRZYMAŁO SI</b>	<b>0</b>

<b>Uprawnionych do głosowania:</b>	<b>21</b>
<b>Głosowało:</b>	<b>21</b>

**Wniosek został przyj ty**

ZA - 100.0%

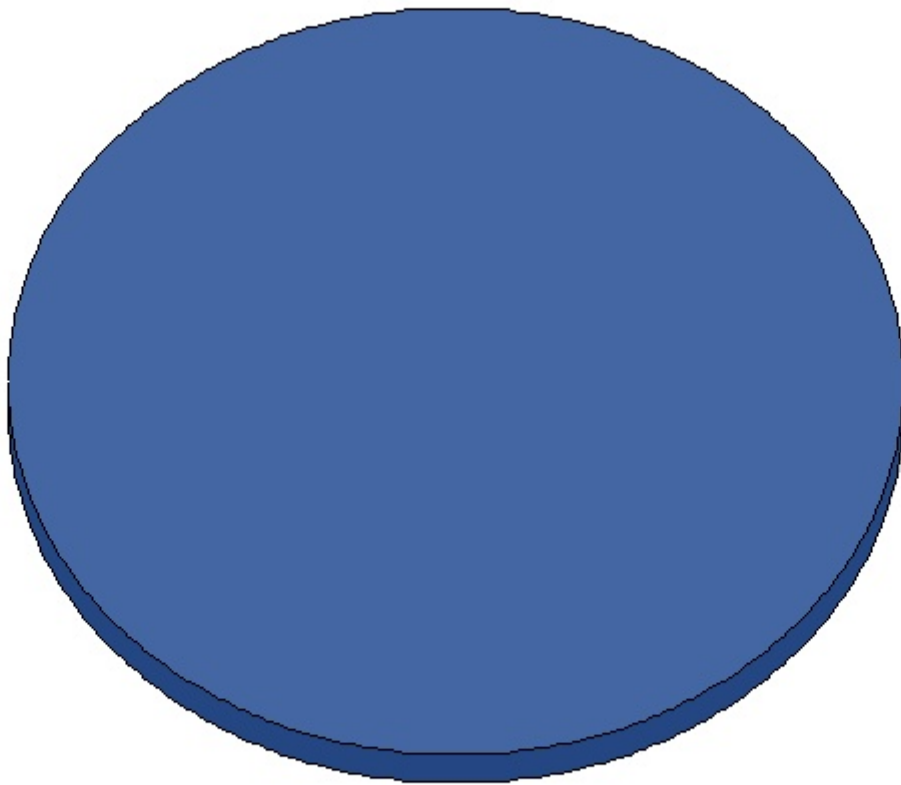

# Lista głosuj cych

Imi i nazwisko	Głosował(a)	Data	Czas	Jak głosował(a)
Dariusz Borkowski	TAK	2019-01-21	15:09:40	ZA
Jacek Dudka	TAK	2019-01-21	15:09:54	ZA
Dariusz Janeczek	TAK	2019-01-21	15:09:53	ZA
Jarosław Kłosi ski	TAK	2019-01-21	15:09:54	ZA
Jan Kołaczkowski	TAK	2019-01-21	15:09:55	ZA
Krzysztof Kubasiewicz	TAK	2019-01-21	15:09:38	ZA
Adrian Kut	TAK	2019-01-21	15:09:48	ZA
Paweł Lewiak	TAK	2019-01-21	15:09:54	ZA
Arkadiusz Loba	TAK	2019-01-21	15:09:53	ZA
Maria Markowska Kurc	TAK	2019-01-21	15:09:55	ZA
Michał Nowak	TAK	2019-01-21	15:09:46	ZA
Ryszard Piasny	TAK	2019-01-21	15:09:53	ZA
Ewelina Przygodzka	TAK	2019-01-21	15:09:55	ZA
Katarzyna Staro	TAK	2019-01-21	15:09:48	ZA
Piotr Stefa czyk	TAK	2019-01-21	15:09:54	ZA
Michał Sudowski	TAK	2019-01-21	15:09:53	ZA
Mirosław Supera	TAK	2019-01-21	15:09:54	ZA
Marcin Szadkowski	TAK	2019-01-21	15:09:54	ZA
Anna Szostak	TAK	2019-01-21	15:09:53	ZA
Antoni Tomczyk	TAK	2019-01-21	15:09:48	ZA
cieszko Wiesław	TAK	2019-01-21	15:09:34	ZA