

RADA MIEJSKA
w Koluszkach
woj. łódzkie

UCHWAŁA NR XXVIII/21/2017
RADY MIEJSKIEJ W KOLUSZKACH

z dnia 23 stycznia 2017 r.

**w sprawie sporządzenia zmiany miejscowego planu zagospodarowania przestrzennego dla obrębu
ewidencyjnego nr 5 miasta Koluszki**

Na podstawie art.18 ust.2 pkt 15 ustawy z dnia 8 marca 1990 r. o samorządzie gminnym (t.j. Dz.U. z 2016 r. poz. 446, poz.1579), art.14 ust.1 i art.27 ustawy z dnia 27 marca 2003 r. o planowaniu i zagospodarowaniu przestrzennym (t.j. Dz.U. z 2016 r. poz.778, poz.904, poz.961, poz.1250, poz.1579) Rada Miejska w Koluszkach uchwala, co następuje:

§ 1. Przystępuje się do sporządzenia zmiany miejscowego planu zagospodarowania przestrzennego dla obrębu ewidencyjnego nr 5 miasta Koluszki, uchwalonego uchwałą Nr VIII/32/07 Rady Miejskiej w Koluszkach z dnia 26 kwietnia 2007 r. (Dz. Urz. Woj. Łódz. z dnia 20 czerwca 2007 r. Nr 188, poz.1777) oraz Uchwałą Rady Miejskiej w Koluszkach nr XVII/13/2008 z dnia 28 stycznia 2008 r. w sprawie sprostowania błędów pisarskich w uchwale Nr VIII/32/07 Rady Miejskiej w Koluszkach z dnia 26 kwietnia 2007 r. w sprawie miejscowego planu zagospodarowania przestrzennego dla obrębu ewidencyjnego Nr 5 Miasta Koluszki (Dz.Urz.Woj.Łódz. z dnia 22 lutego 2008 r. Nr 52, poz.599).

§ 2. Granice obszaru objętego projektem zmiany planu oznaczono na załączniku graficznym, stanowiącym integralną część uchwały.

§ 3. Wykonanie uchwały powierza się Burmistrzowi Koluszek.

§ 4. Uchwała wchodzi w życie z dniem podjęcia.

Przewodnicząca Rady
Miejskiej w Koluszkach




Anna Szostak

Załącznik do Uchwały Nr XXVIII/21/2017

Rady Miejskiej w Koluszkach

z dnia 23 stycznia 2017 r.

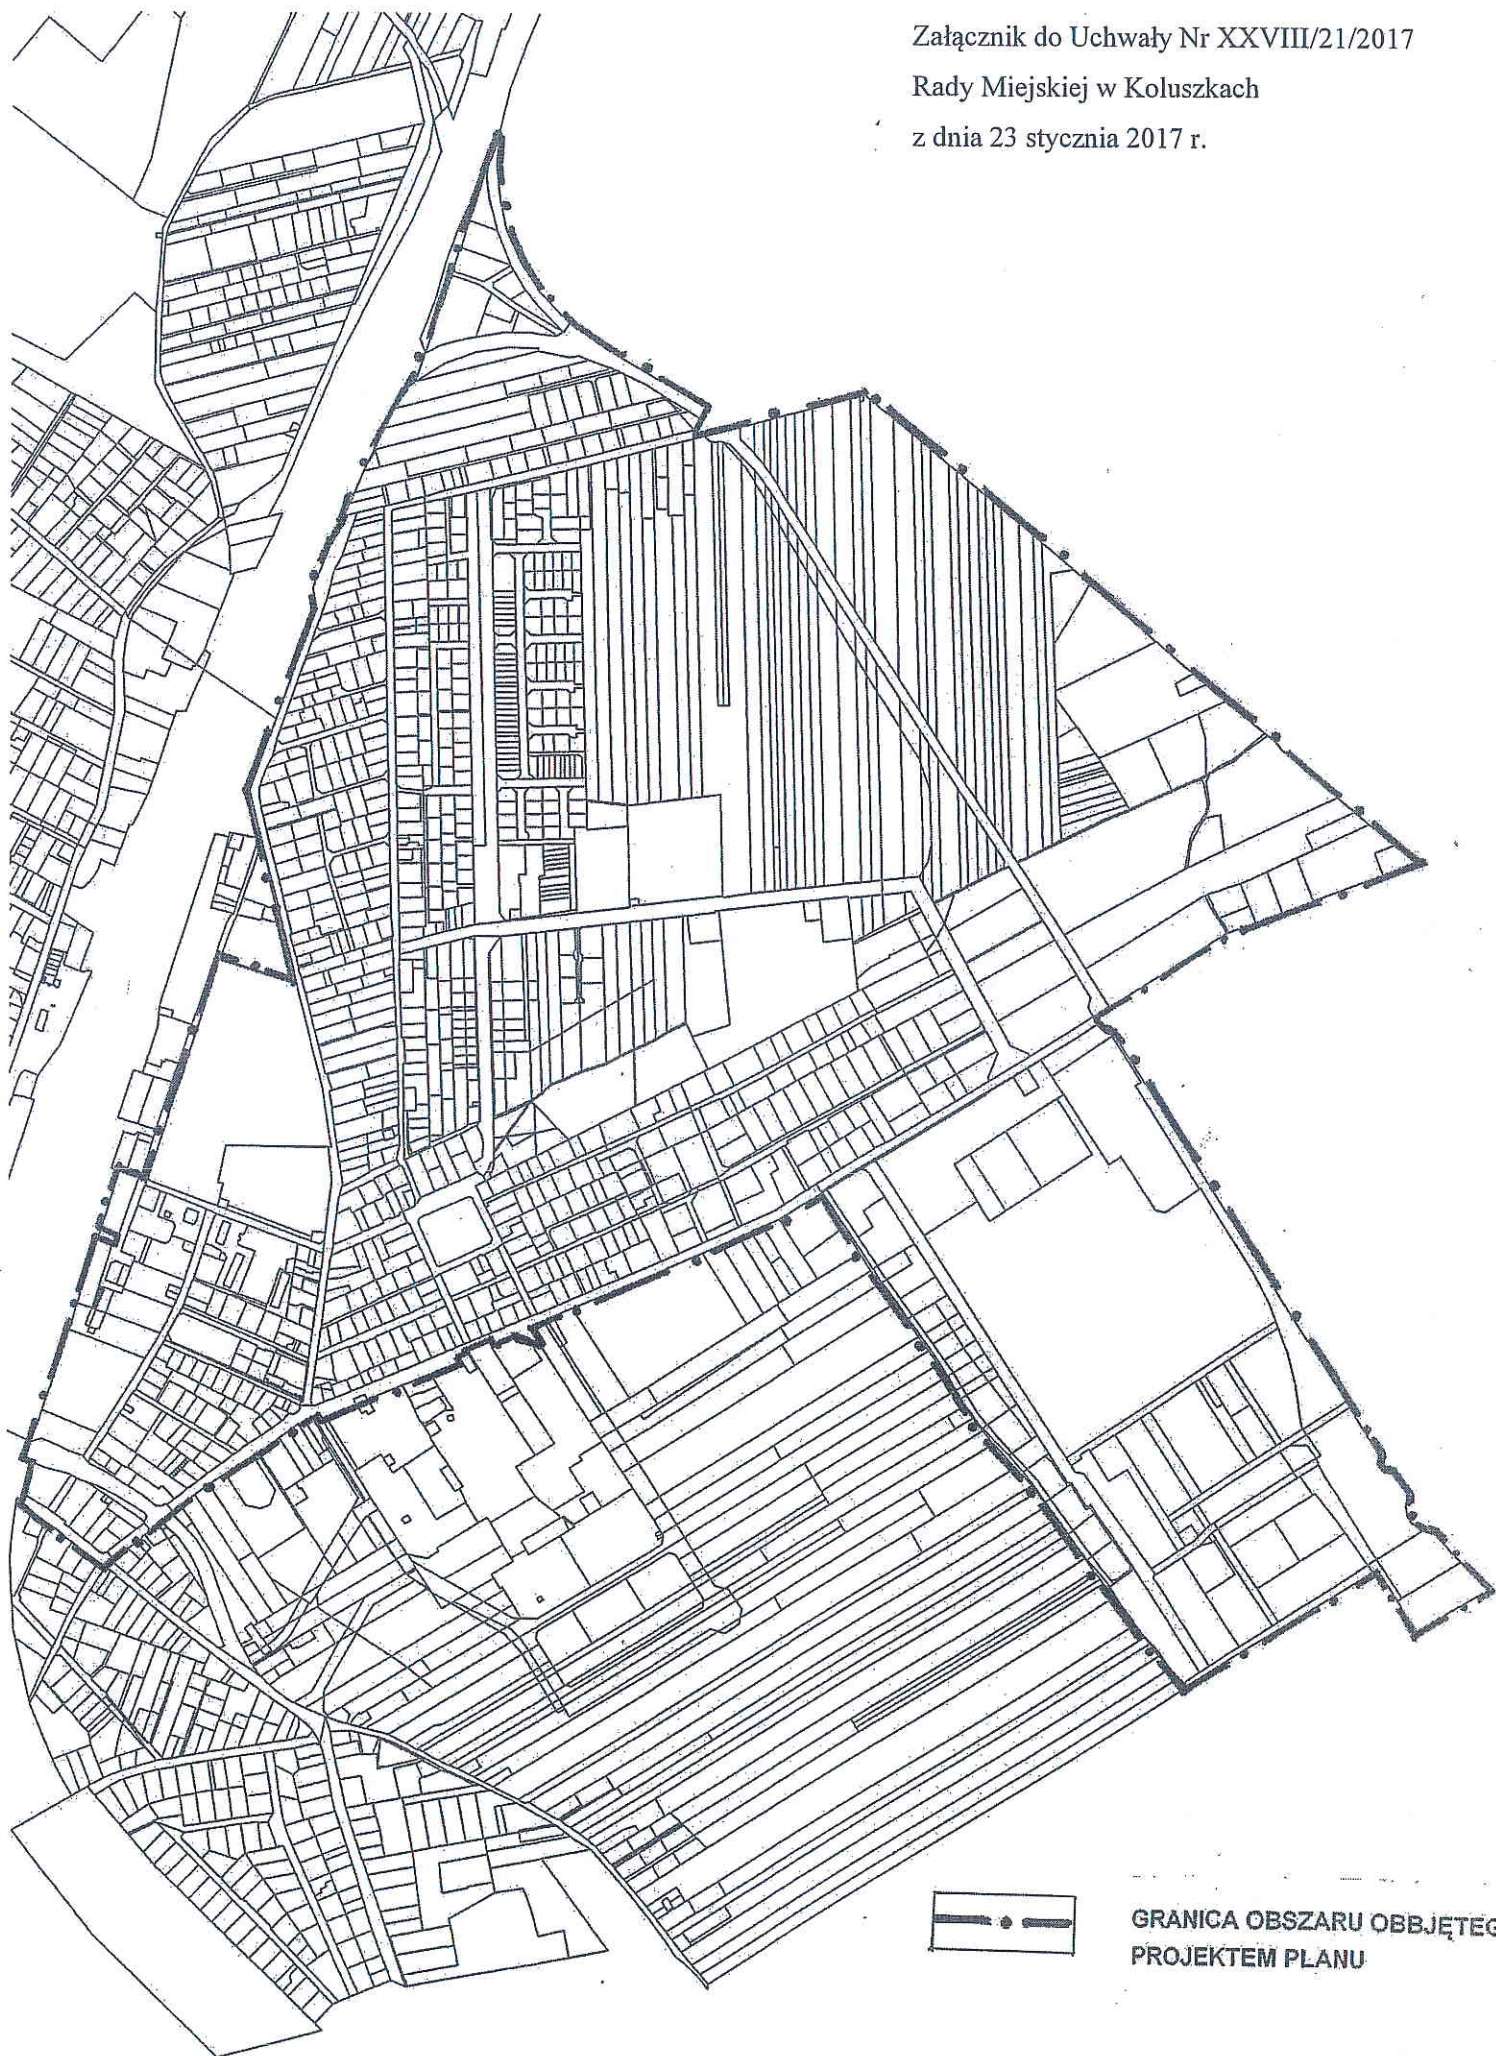

GRANICA OBSZARU OBBJĘTEGO
PROJEKTEM PLANU