


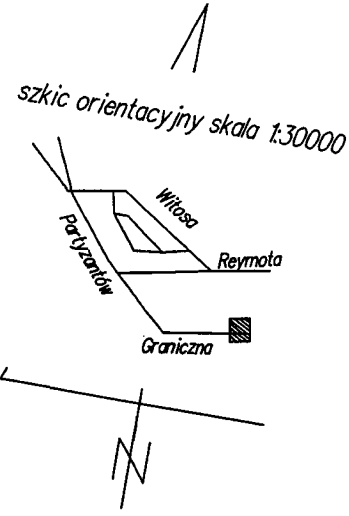

województwo łódzkie
powiat łódzki wschodni
m. Koluszy (100607_4)
bręb 8 (100607_4.0008)
l. Graniczna
działki nr 126, 132, 134, 155
m. Koluszy (100607_5)
bręb Słotwiny (100607_5.0020)
działki nr 3/12, 3/14, 3/15

Mapa do celów projektowych
skala 1:500

Mapę niniejszą opracowano na podstawie mapy zasadniczej, sekcje nr 7.162.10.10.4.3,
162.10.10.4.4 oraz pomiaru uzupełniającego z lipca 2017r.
- układ współrzędnych płaskich - 2000 strefa 7
- układ wysokości - Kronsztadt 60

Wykonawca:

PUG-K "GEO-NORD"
Jerzy Sagański
uprawnienia nr 4416
91-104 Łódź ul. Plantowa 13 m 9
tel. (42) 652-63-15, kom. 602-492-129

PUG-K "GEO-NORD"
JERZY SAGAŃSKI
91-104 Łódź, ul. Plantowa 13 m 9
tel. (0-42) 652-63-15, kom. 0-602-492-129
NIP 947-110-00-88, Regon 47121094
Upr. nr 4416

----- oznaczenie granic obszaru, który był przedmiotem aktualizacji

Mapa d/c projektowych została wykonana
bez ustalenia obciążeń służebnościami gruntowymi

UWAGA!

Nie wyklucza się istnienia w terenie innych przewodów o których brak informacji.
Wynika to z zaszczytów historycznych lub niedopełnienia przepisów zgłoszenia do inwentaryzacji.
(Ustawa z dnia 17 maja 1989r. Prawo Geodezyjne i Kartograficzne (Dz.U. z 2010r., Nr 193, poz. 1287 z późn. zm.)

Łódź, dnia 21.07.2017r.

PODGL.440.1954.2017


Poświadczam, że niniejszy dokument został opracowany w wyniku prac geodezyjnych i kartograficznych, których rezultaty zawiera operat techniczny wpisany do ewidencji materiałów państwowego zasobu geodezyjnego i kartograficznego	
STAROSTA ŁÓDZKI WSCHODNI	P.10066.2017.
Identyfikator ewidencyjny materiału zasobu operatu technicznego	1661
Data wpisania do ewidencji technicznego doświadczenia materiałów zasobu	26.07.2017
Imię, nazwisko i podpis osoby reprezentującej organ	Starosta Łódzki Adam Lisowski

Legenda

- zrywplot
- warstwa cienia i jej opis
- warstwa pogrubiona i jej opis
- warstwa uzupełniająca i jej opis

LEGENDA:	
	PROJEKTOWANA SIEĆ KANALIZACJI SANITARNEJ DN 200
	PROJEKTOWANE WYPROWADZENIA KANALIZACJI SANITARNEJ DN 160 mm

Obszar oddziaływania obiektu mieści się w całości na działkach, na których został zaprojektowany

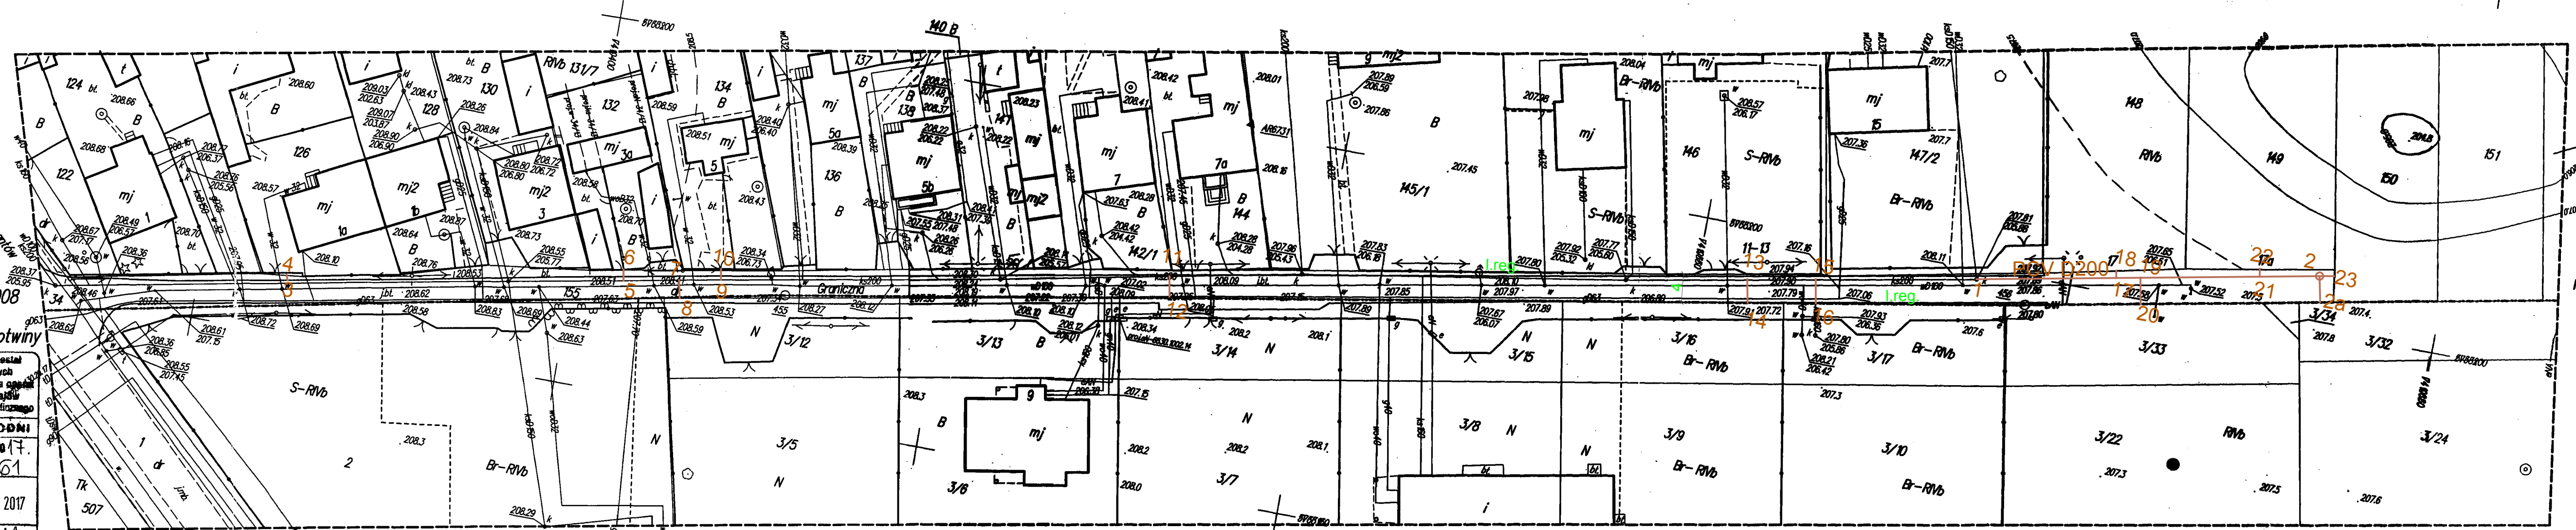

m.Koluszy, 0008
gm.Koluszy, 0020 Słotw.