


Uwaga

1. Przed przystąpieniem do realizacji robót wykonać odkrywkę istniejącej sieci kanalizacji sanitarnej celem weryfikacji jej rzeczywistej lokalizacji, rzędnej wysokościowej, materiału oraz średnicy.
2. W miejscach skrzyżowań rur kanalizacji sanitarnej z istniejącym podziemnym uzbrojeniem terenu wykonać wykopy ręcznie celem weryfikacji rzędnych i średnic istniejących sieci.
3. Dla odcinków przyłącza o przykryciu <1,2m zastosować ocieplenie rurociągu w postaci zasypki warstwą keramzytu o gr min. 30 cm ponad wierz rury.
4. Nie wyklucza się istnienia niezinventaryzowanego na mapie uzbrojenia terenu.

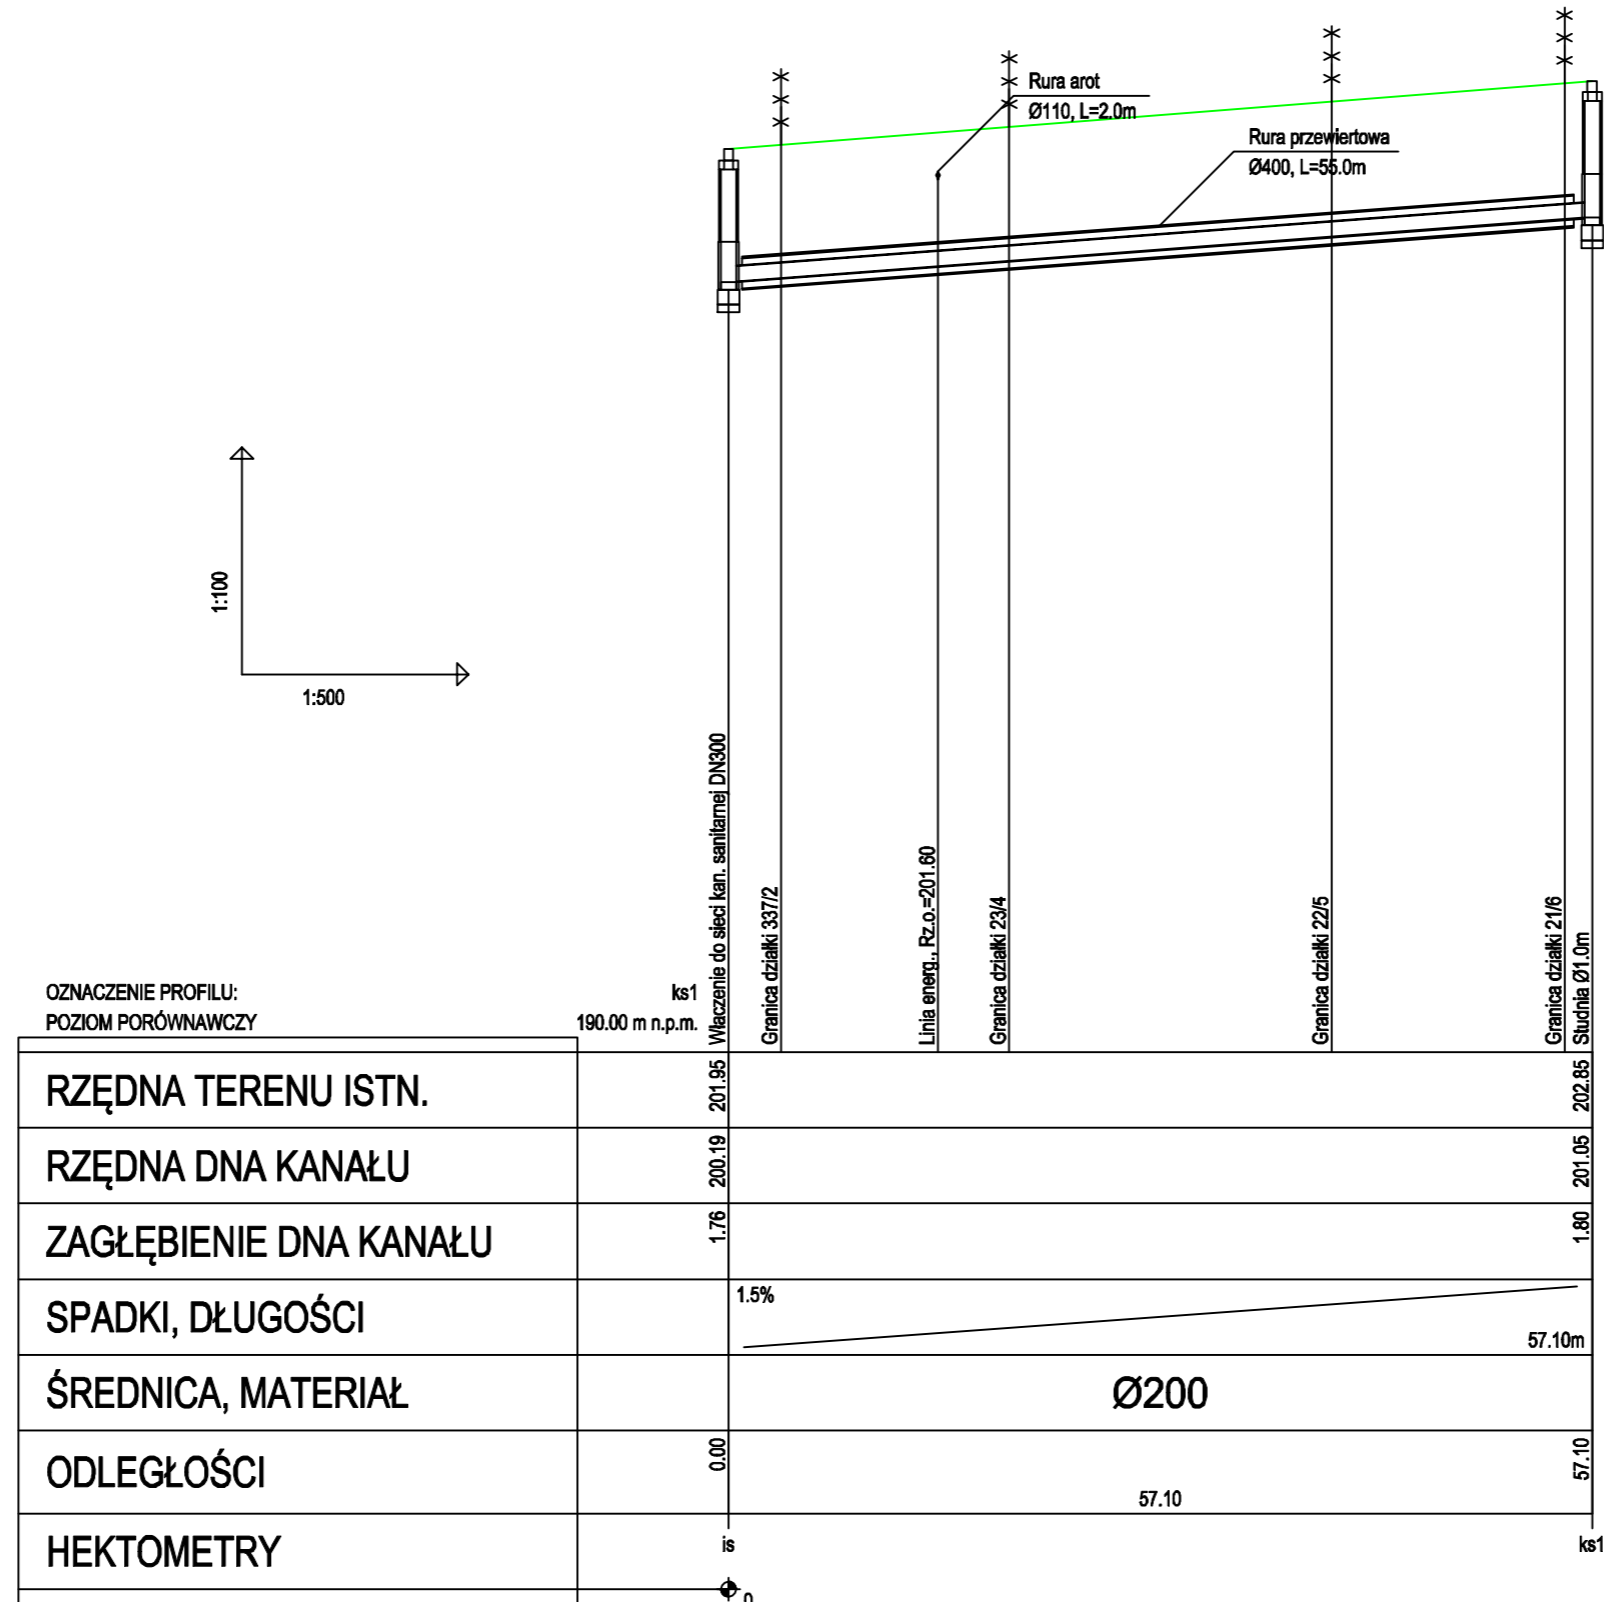

JEDNOSTKA PROJEKTOWA :		Bud-Instal Monika Sieracka ul. Boh. Westerplatte 125 96-100 Skierzwice tel 790-880-977 www.budinstalms.pl, e-mail: budinstalms@gmail.com	
INWESTOR :		Gmina Kolszki ul. 11 Listopada 65, 95-040 Kolszki	
LOKALIZACJA OBIEKTU :		dz. nr ew.20/6, 21/5, 21/6, 22/5, 23/4, 337/2, obr. 8, 95-040 Kolszki	
TYTUŁ OPRACOWANIA:		Sieć kanalizacji sanitarnej po działkach prywatnych przy ul. Rataja w Kolszkach	
TYTUŁ RYSUNKU:		Profil poziomy sieci kanalizacji sanitarnej	
OPRACOWAŁ:	mgr inż. Monika Sieracka	PODPIS :	
PROJEKTOWAŁ :	mgr inż. Marcin Łaska LOD/1625/POOS/11	PODPIS :	
SPRAWDZIŁ :	mgr inż. Tomasz Grzejszczak LOD/0967/POOS/08	PODPIS :	
BRANZA :	SANITARNA	SKALA :	1:500
NR RYS :	Ks-02		
wrzesień 2017			