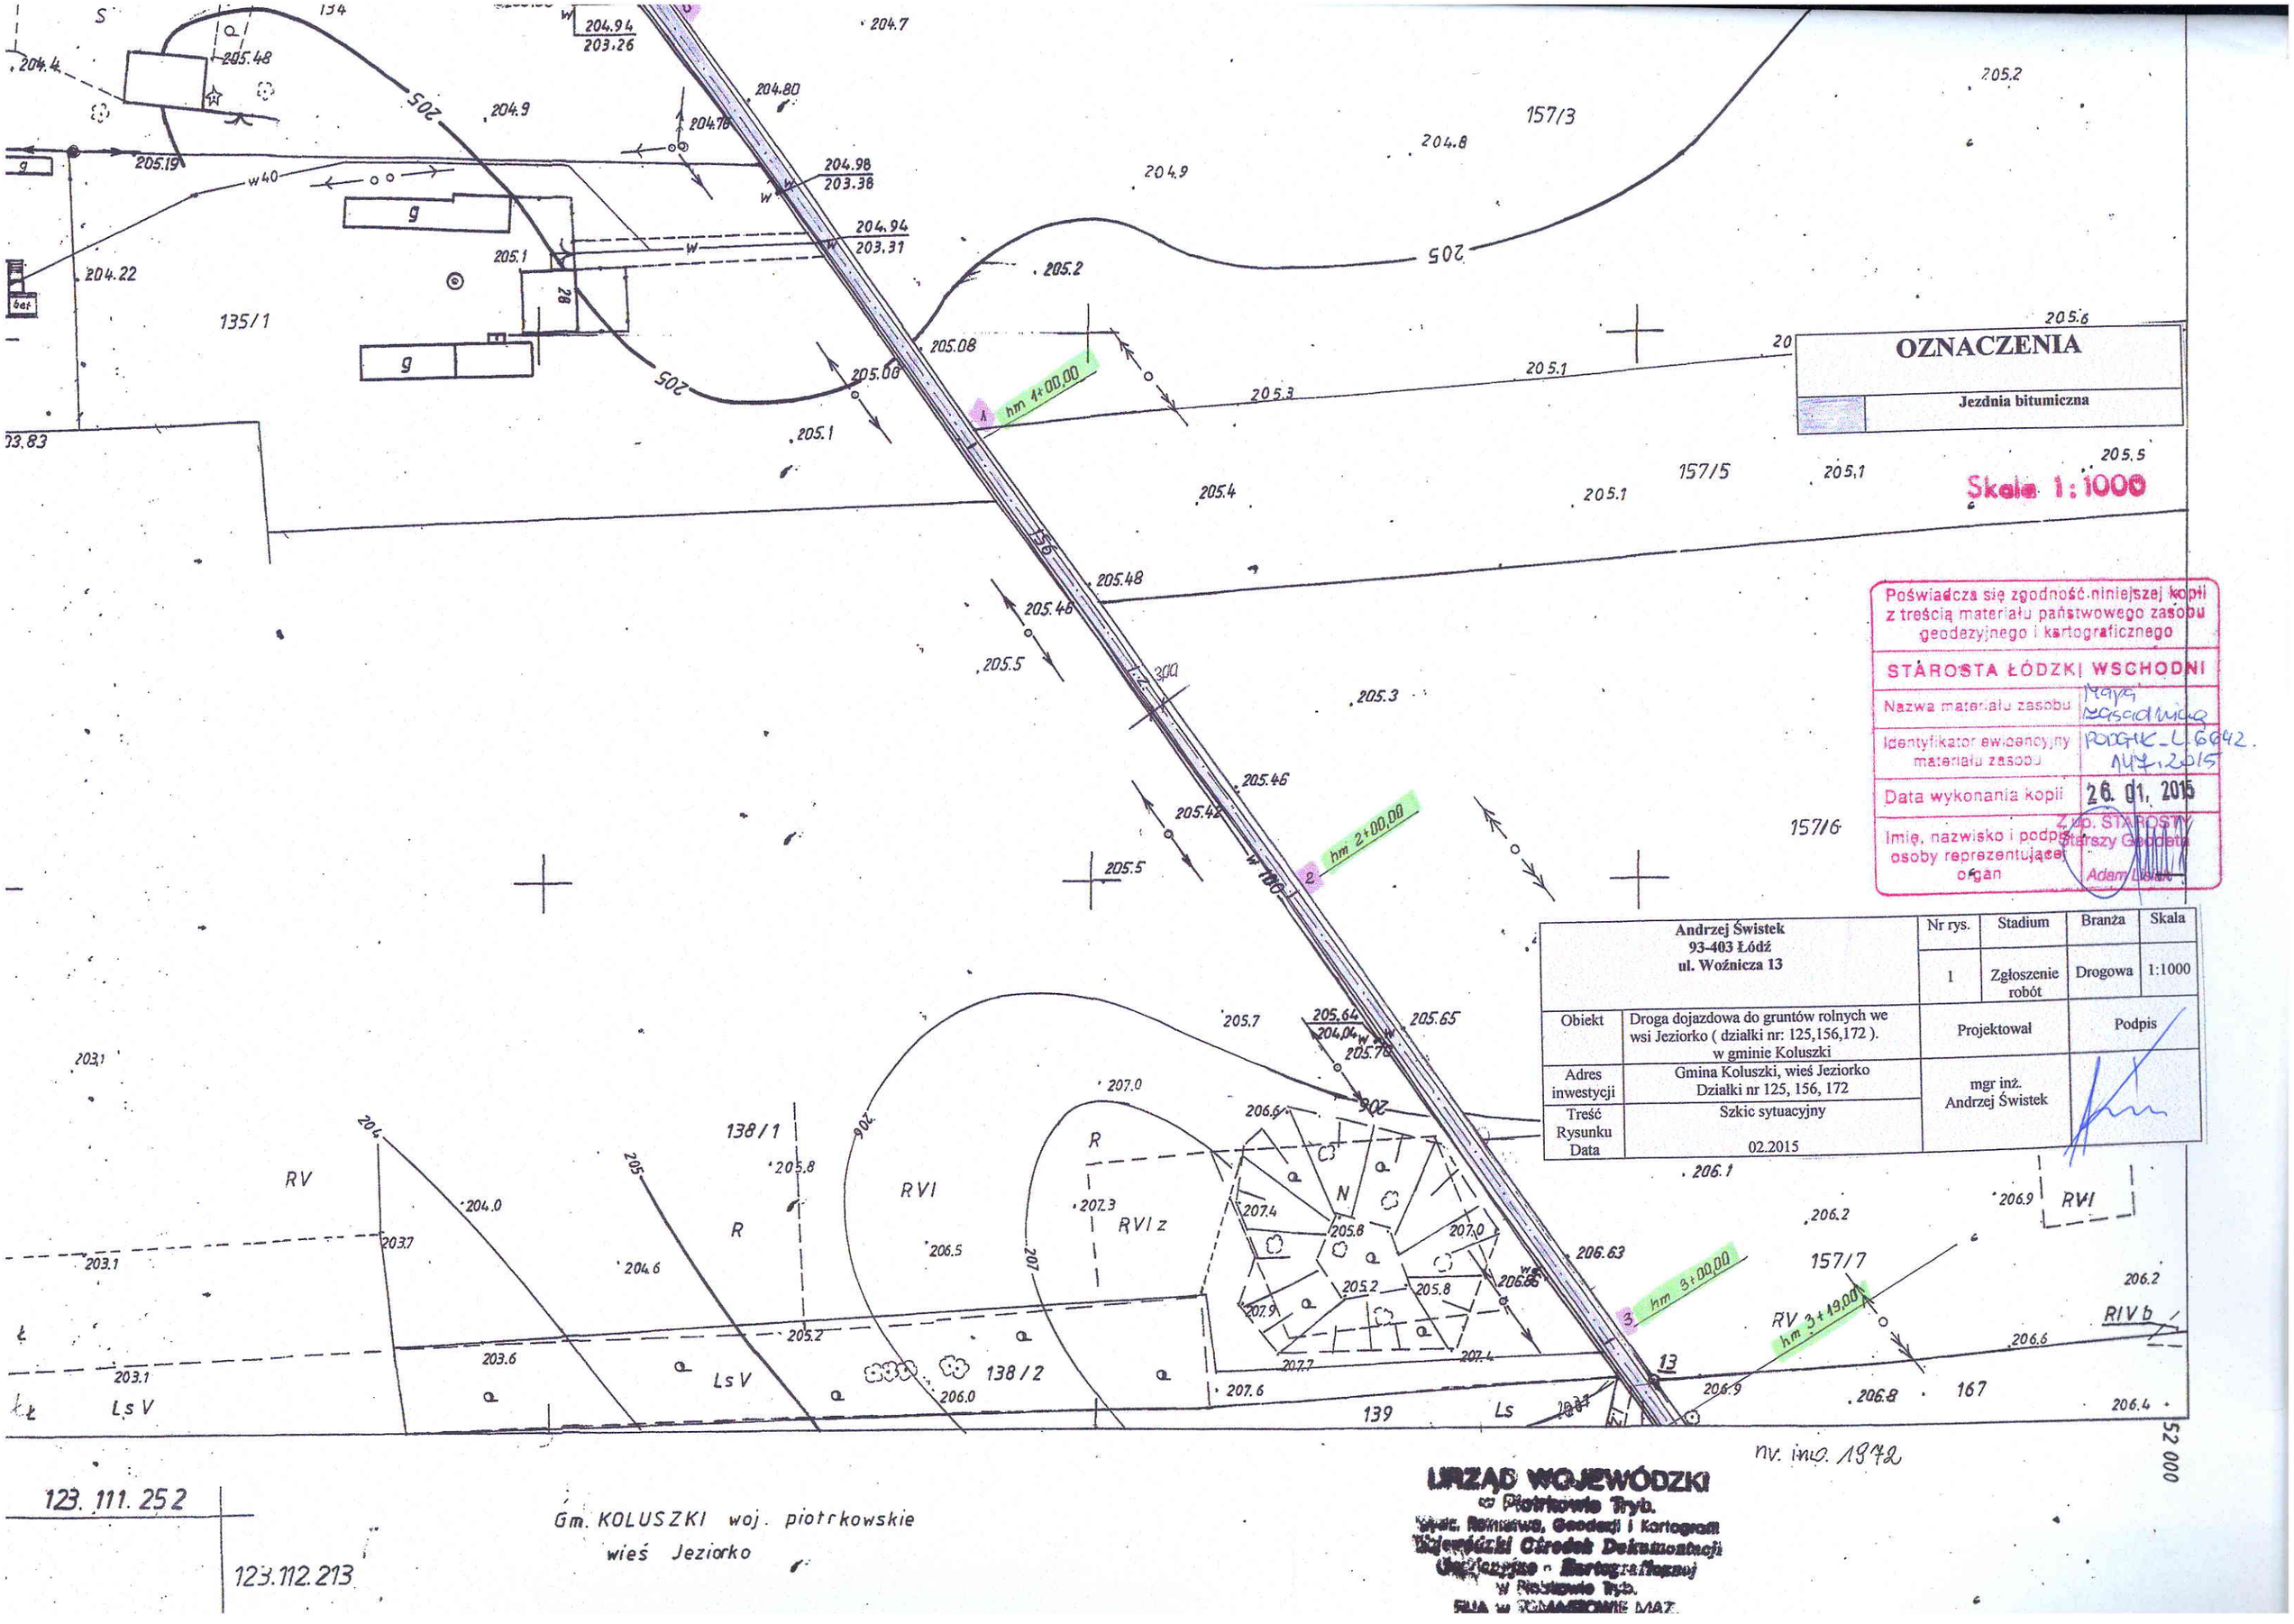

OZNACZENIA
Jezdnia bitumiczna
Skala 1:1000
Poświadcza się zgodność niniejszej kopii z treścią materiału państwowego zasobu geodezyjnego i kartograficznego
STAROSTA ŁÓDZKI WSCHODNI
Nazwa materiału zasobu
Identyfikator ewidencyjny materiału zasobu
Data wykonania kopii
26. 01. 2015
Imię, nazwisko i podpis osoby reprezentującej organ
Z up. STAROSTY Starszy Geodeta
Adam Lisiak
Andrzej Świstek
93-403 Łódź
ul. Woźnicza 13
Nr rys.
Stadium
Branża
Skala
1
Zgłoszenie robót
Drogowa
1:1000
Obiekt
Droga dojazdowa do gruntów rolnych we wsi Jeziorko (działki nr: 125,156,172). w gminie Koluszki
Projektował
Podpis
Adres inwestycji
Gmina Koluszki, wieś Jeziorko Działki nr 125, 156, 172
mgr inż. Andrzej Świstek
Treść Rysunku
Szkic sytuacyjny
Data
02.2015
hm 1+00,00
hm 2+00,00
hm 3+00,00
hm 3+19,00
135/1
157/3
157/5
157/6
157/7
138/1
138/2
139
167
RV
RVI
RVI z
RIV b
Ls V
Ls
nr. inw. 1972
52 000
123. 111. 252
123.112.213
Gm. KOLUSZKI woj. piotrkowskie
wieś Jeziorko
URZĄD WOJEWÓDZKI
w Piotrkowie Tryb.
Wydz. Rolnictwa, Geodezji i Kartografii
Wojewódzki Ośrodek Dokumentacji Geodezyjno - Kartograficznej
w Piotrkowie Tryb.
FILIA w TOMASZOWIE MAZ.