


SKALA 1:15 $\square_{2,5}^{2,5}$ \square_5^5

- T - TERMOZŁONK
- Z - ZAWÓR
- EA - ZAWÓR EA
- LCW - LICZNIK WODY CW
- LWZ - LICZNIK WODY WZ
- F - FILTR
- LC.O. - LICZNIK Ciepła

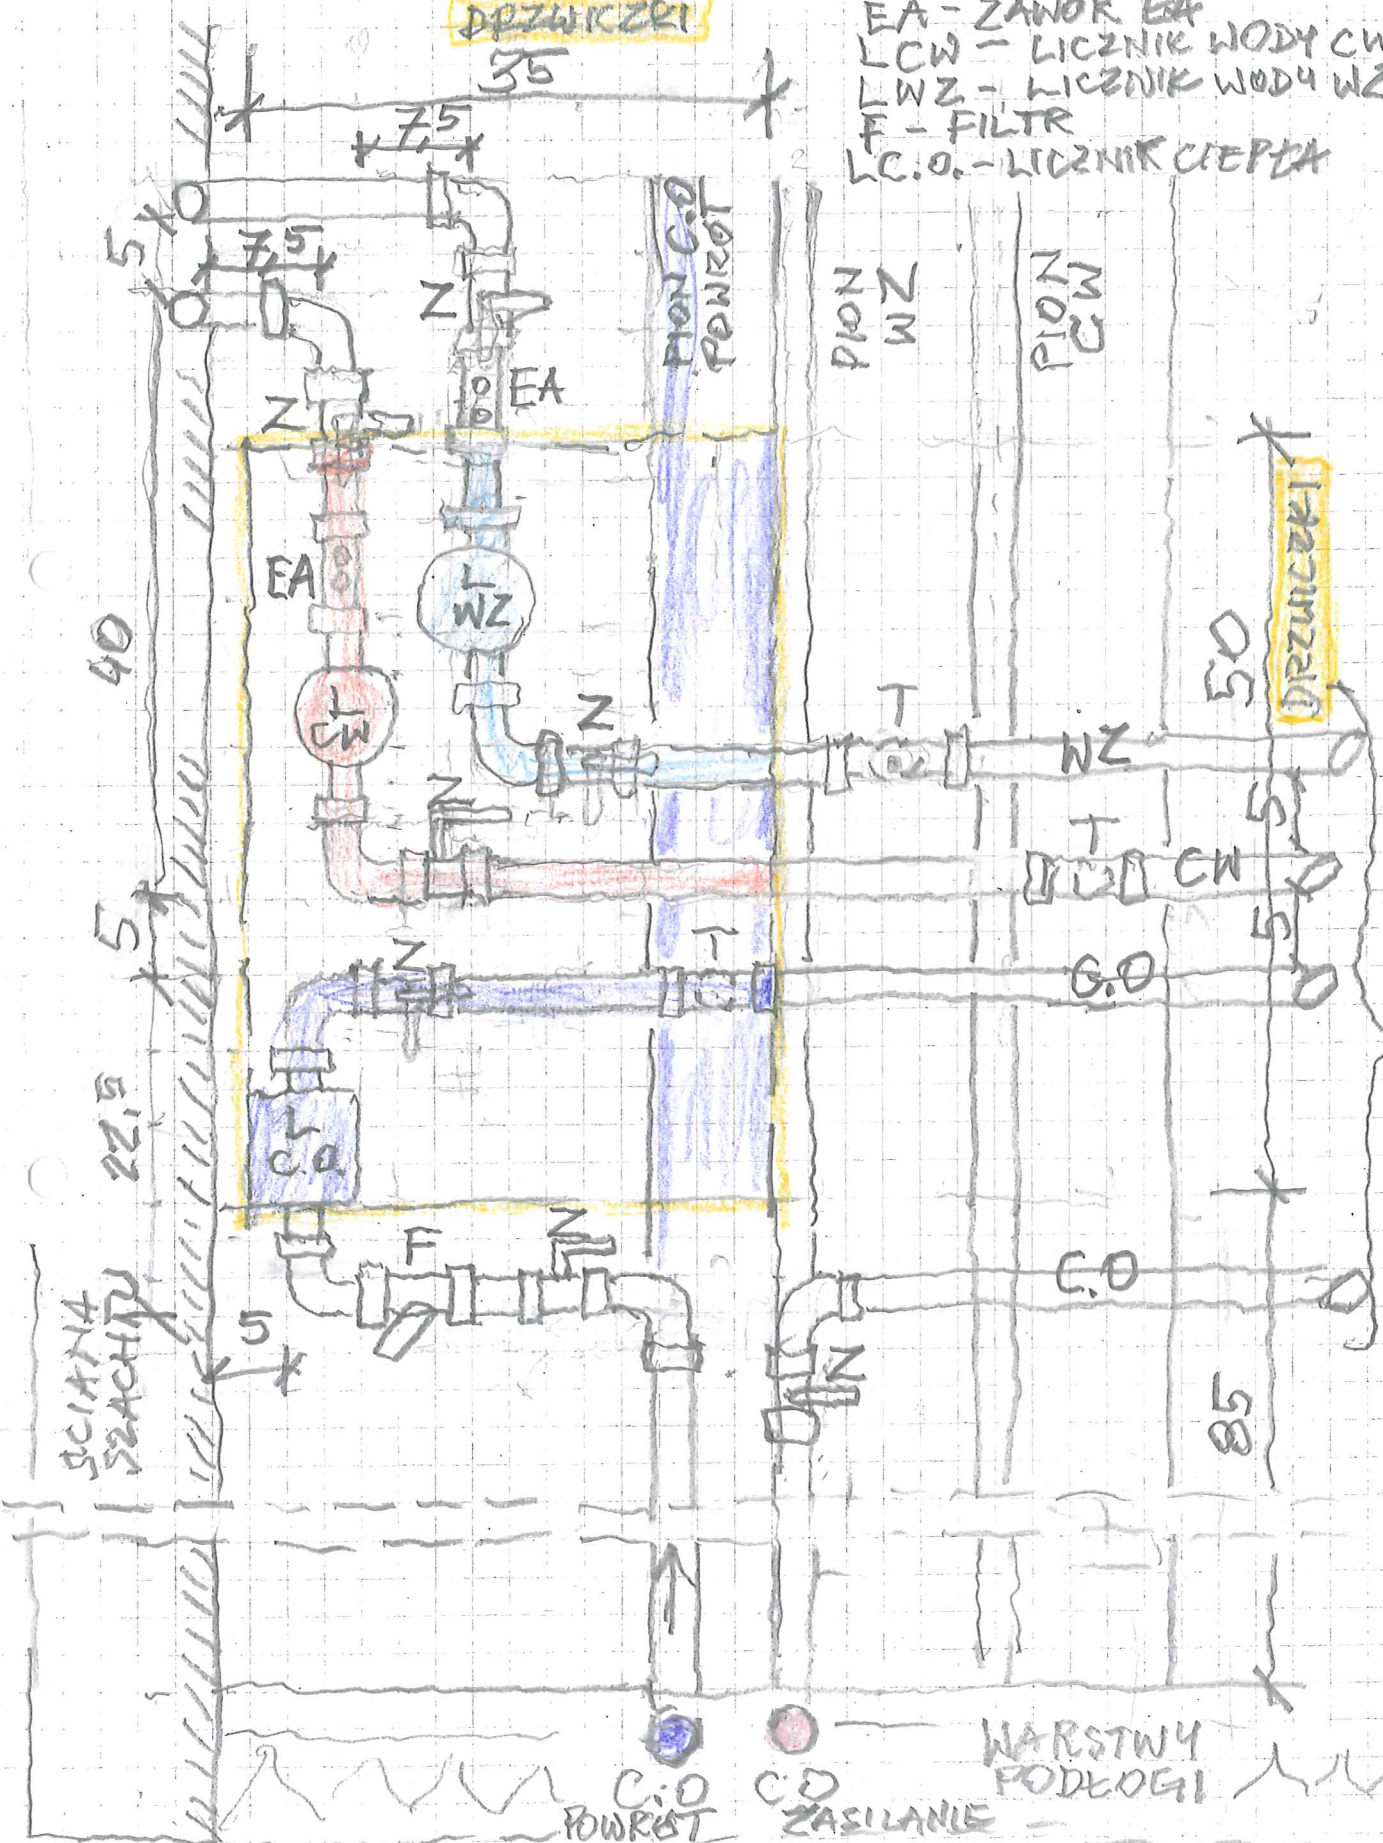

DŁA SĄSIEDNIEGO LOKALU WYKONAĆ SYMETRYCZNIE

