

RADA MIEJSKA
w Koluszkach
woj. łódzkie

UCHWAŁA NR XXXIII/89/2013
RADY MIEJSKIEJ W KOLUSZKACH

z dnia 24 czerwca 2013 r.

w sprawie przystąpienia do sporządzenia zmiany miejscowego planu zagospodarowania przestrzennego dla części miasta Koluszki, w rejonie ulic: Reymonta, Graniczna i Partyzantów.

Na podstawie art. 18 ust. 2 pkt 15 ustawy z dnia 8 marca 1990 r. o samorządzie gminnym (tj. Dz. U. z 2001 r. Nr 142, poz. 1591, z 2002 r. Nr 23, poz. 220, Nr 62, poz. 558, Nr 113, poz. 984, Nr 153, poz. 1271, Nr 214, poz. 1806, z 2003 r. Nr 80, poz. 717, Nr 162, poz. 1568, z 2004 r. Nr 102, poz. 1055, Nr 116, poz. 1203, Nr 167, poz. 1759, z 2005 r. Nr 172, poz. 1441, Nr 175, poz. 1457, z 2006 r. Nr 17, poz. 128, Nr 181, poz. 1337, z 2007 r. Nr 48, poz. 327, Nr 138, poz. 974, Nr 173, poz. 1218, z 2008 r. Nr 180, poz. 1111, Nr 223, poz. 1458, z 2009 r. Nr 52, poz. 420, Nr 157, poz. 1241 oraz z 2010 r. Nr 28, poz. 142 i 146, Nr 40, poz. 230, Nr 106, poz. 675, z 2011 r. Nr 21, poz. 113, Nr 117, poz. 679, Nr 134, poz. 777, Nr 149, poz. 887, Nr 217, poz. 1281, z 2012 r. poz. 567, z 2013 r. poz. 153), art. 14 ust. 1 i 4, w związku z art. 27 ustawy z dnia 27 marca 2003 r. o planowaniu i zagospodarowaniu przestrzennym (tj. Dz. U. z 2012 r. poz. 647, 951, 1445, z 2013 r. poz. 21) Rada Miejska w Koluszkach uchwala, co następuje:

§ 1. Przystępuje się do sporządzenia zmiany miejscowego planu zagospodarowania przestrzennego dla części obszaru miasta Koluszki, w rejonie ulic Reymonta, Graniczna i Partyzantów.

§ 2. Przebieg granic obszaru objętego zmianą planu przedstawia się na załączniku graficznym, stanowiącym załącznik Nr 1 do niniejszej uchwały.


§ 3. Wykonanie uchwały powierza się Burmistrzowi Koluszek.

§ 4. Uchwała wchodzi w życie z dniem podjęcia i podlega ogłoszeniu w sposób zwyczajowo przyjęty.

Przewodniczący Rady
Miejskiej w Koluszkach


Sławomir Sokołowski

ZALĄCZNIK NR 1
DO UCHWAŁY NR XXXIII/89/2013
RADY MIEJSKIEJ W KOLUSZKACH
z dnia 24 czerwca 2013 roku.

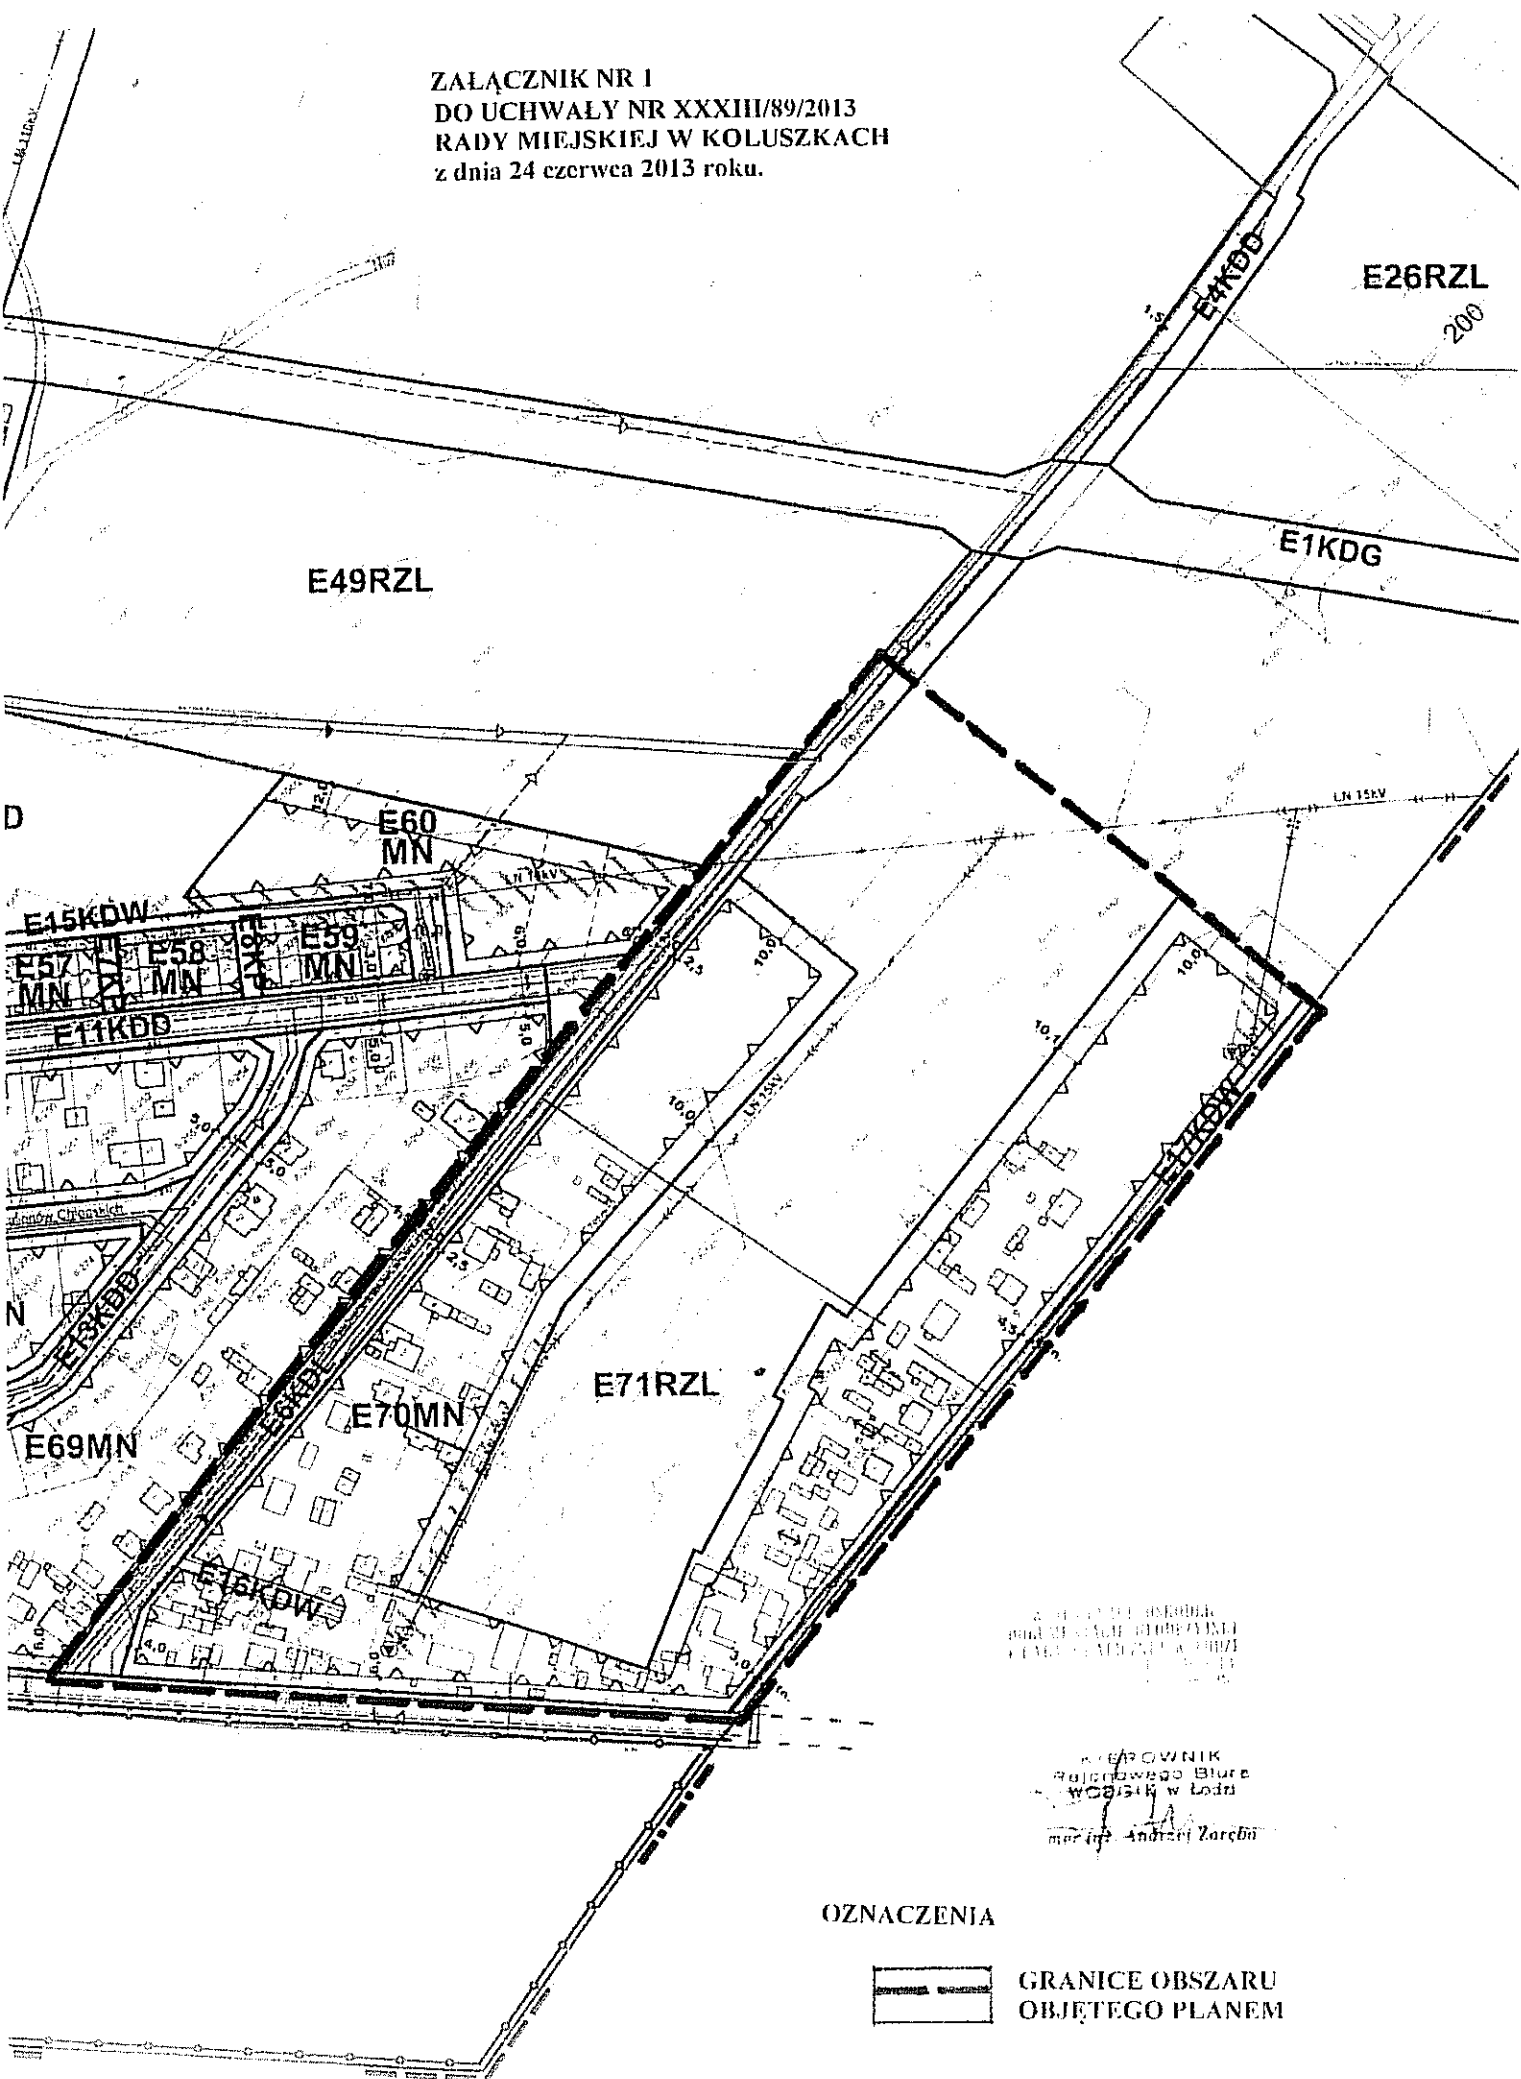

WYKONANO PRZEZ
BIURO PROJEKTOWE
PLANOWANIE W KOLUSZKACH

KIEROWNIK
Rajonowego Biura
w Koluszkach w Łodzi
mgr inż. Andrzej Zaręba

OZNACZENIA

-  GRANICE OBSZARU OBJĘTEGO PLANEM