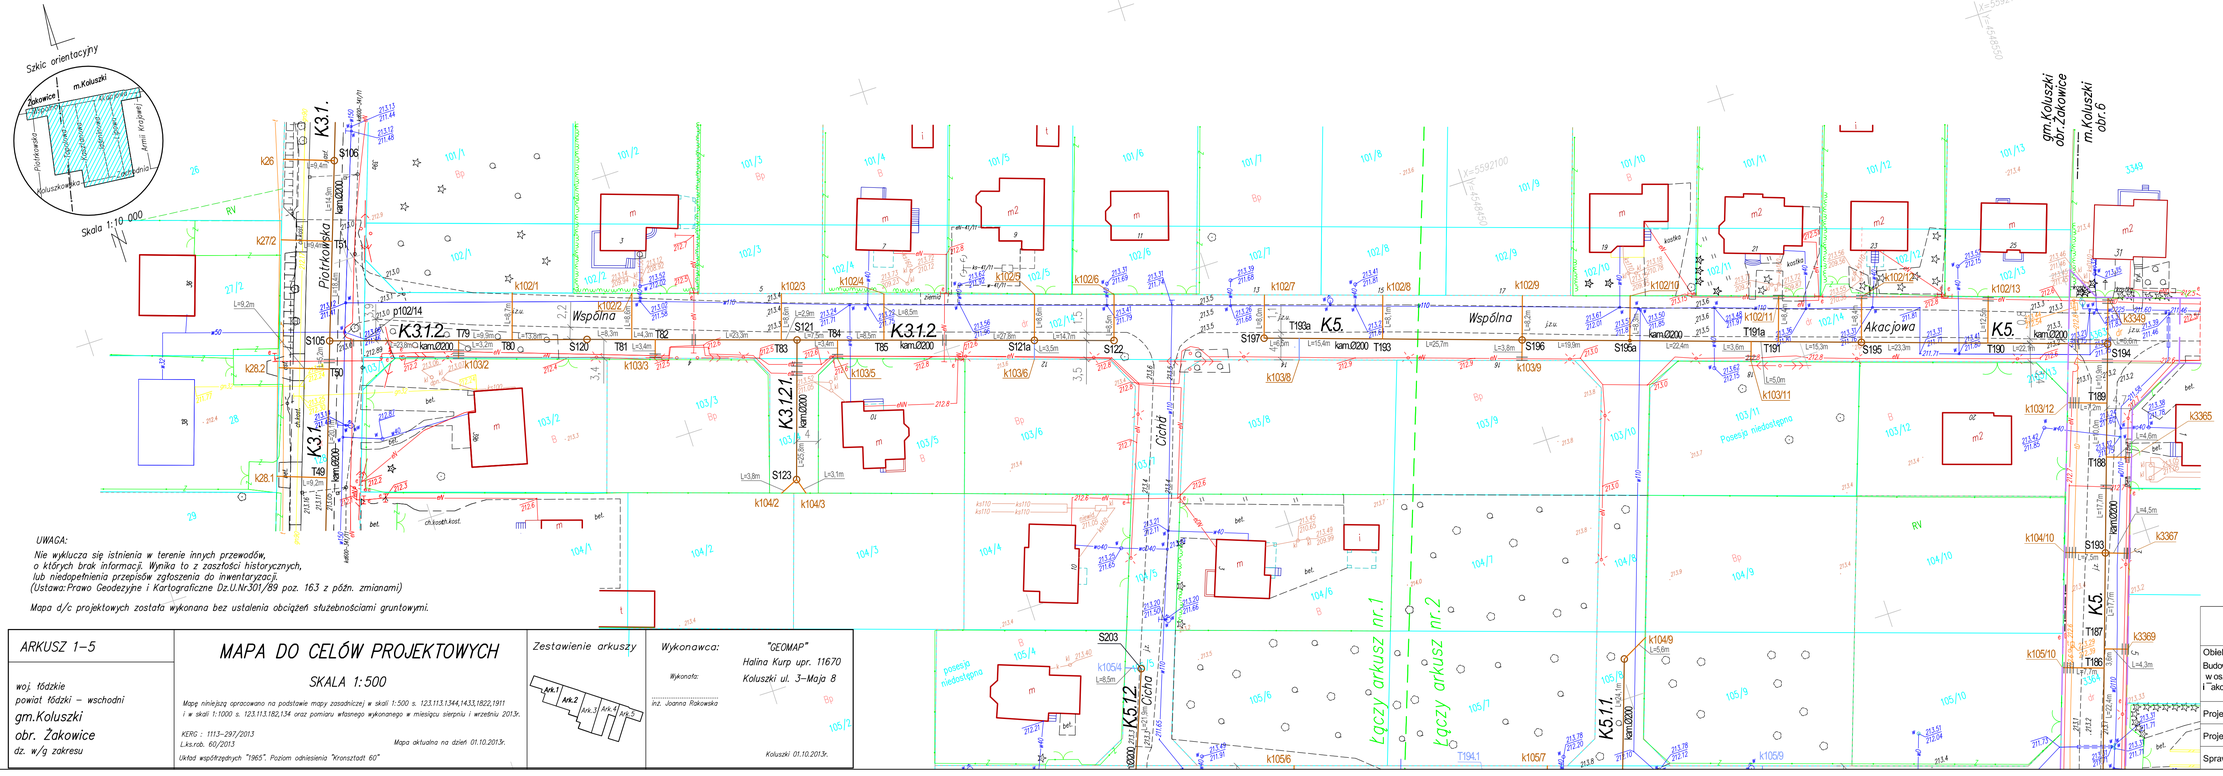

STAROSTA ŁÓDZKI WSCHODNI
POWIATOWY OŚRODEK DOKUMENTACJI GEODEZYJNEJ I KARTOGRAFICZNEJ
DLA POWIATU ŁÓDZKI WSCHODNIEGO
W niniejszym opracowaniu niniejszy ..... dokumenta aktualizacji treści w zakresie ..... Dokumenty z pomiaru do niniejszego przyjęto do zasobu powiatowego w dniu 16 - 10 - 2013
i zaewidencjonowano pod nr 5936-48/2013
Niniejsza mapa może służyć do celów projektowych.
Przedstawione obiekty podlegają ujawniające i inwentaryzacji powykonawczej przez jednostki uprawnione do wykonywania prac geodezyjnych.
Łódź, dnia 16.10.2013 r. z upoważnienia Starosty STAROSTA ŁÓDZKI WSCHODNI
Kazimierz Konisarczyk

Niniejszy wydruk mapy jest fragmentem mapy sytuacyjno-wysokościowej do celów projektowych w skali 1:500 zaewidencjonowanej w PODGiK dla Powiatu Łódzkiego Wschodniego dn.16.10.2013r. pod nr. 5936-48/2013

za zgodnocæ z oryginaºem

Legenda:

- projektowany przewód grawitacyjny kanalizacji sanitarnej
- S106 - proj. studnia rewizyjna na kanale sanit. grawitacyjnym
- T188 - proj. trójnik na kanale sanitarnym grawitacyjnym
- k3405 - projektowany korek
- proj. rura dwudzielna, L=2,0m
- linie regulacyjne

Uwaga:
przyłącza kanalizacji sanitarnej do posesji wykonać z rur kamionkowych Ø150

ARKUSZ 1–5	**MAPA DO CELÓW PROJEKTOWYCH** SKALA 1:500	Zestawienie arkuszy	Wykonawca: "GEOMAP" Halina Kurp upr. 11670 Koluszki ul. 3–Maja 8
woj. łódzkie powiat łódzki – wschodni gm.Koluszki obr. Żakowice dz. w/g zakresu	Mapę niniejszą opracowano na podstawie mapy zasadniczej w skali 1:500 s. 123.113.1.344,143,1822,1911 i w skali 1:1000 s. 123.113.1.182,134 oraz pomiaru własnego wykonanego w miesiącu sierpniu i wrześniu 2013r. KERG : 1113–297/2013 L.ks.rob. 60/2013 Układ współrzędnych "1965". Poziom odniesienia "Kronsztadt 60" Mapa aktualna na dzień 01.10.2013r.	Ark.1 Ark.2 Ark.3 Ark.4 Ark.5	Wykonała: inż. Joanna Riskowska Koluszki 01.10.2013r.

Zakład Projektowania i Realizacji Inwestycji K O M A s.c. 91-420 Łódź, ul. Północna 27/29, pok. 111 tel/fax (42)630 04 84				
Obiekt: Budowa kanalizacji sanitarnej w os. "Łódzkie III" w Koluszkach i Żakowicach	Treść rys. : Projekt zagospodarowania - ul. Wspólna w Żakowicach (etap II)			Rodzaj proj. PB/PBW
	Upr. bud	Podpis		
Projektował: inż. J. Kozłowski	GP II 460 - 8/76			Data: 02.2014
Projektował: mgr inż. B. Kozłowski	LOD/1541/PWOS/10			Skala: 1:500
Sprawdził: inż. H. Majewska	131/98/WŁ			Nr rys. 1