


zobacz m. 3

Uzgodniono w zakresie robót związanych z budową  
sanitarnej kanalizacji grawitacyjnej  
i tynkowej wzdłuż ul. Piotrkowskiej  
se. nr 16. 16.1.2013  
projektowanych w pasie drogowym drogi wojewódzkiej  
nr 216 w miejscowości Zakładowa  
na podstawie Decyzji Zarządu Województwa Łódzkiego  
nr 15 z dnia 15.02.2014 r.

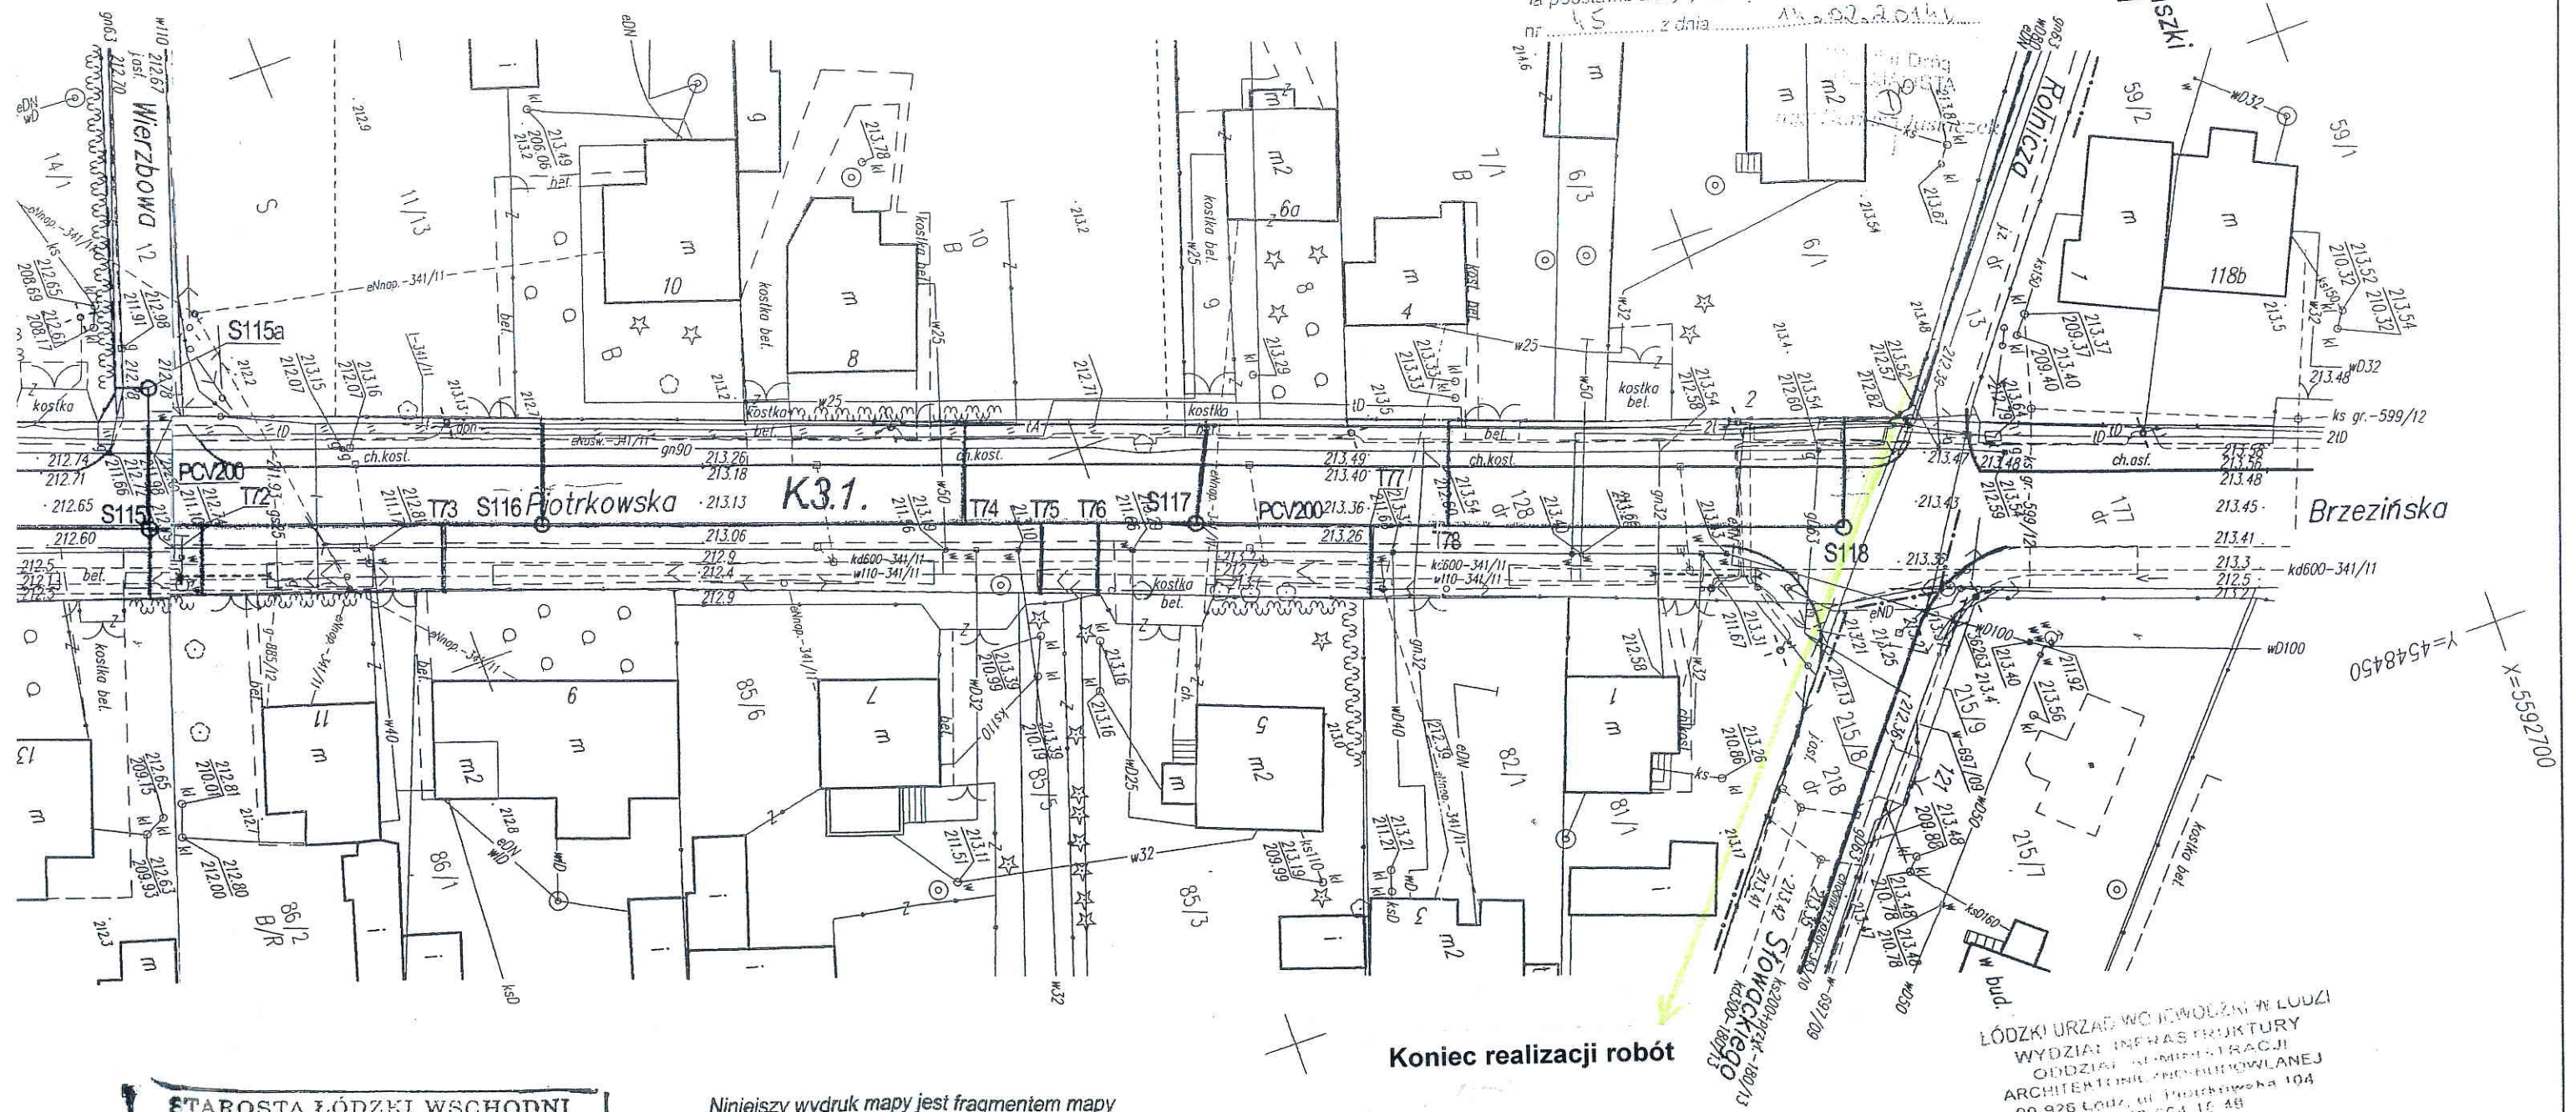

Koniec realizacji robót

ŁÓDZKI URZĄD WOJEWÓDZKI W ŁÓDZI  
WYDZIAŁ INFRASTRUKTURY  
ODDZIAŁ ADMINISTRACJI  
ARCHITEKTURA I PROJEKTOWANIE  
90-926 Łódź, ul. Piotrkowska 104  
tel. 42 664 15 48

**STAROSTA ŁÓDZKI WSCHODNI  
POWIATOWY OŚRODEK DOKUMENTACJI  
GEODEZYJNEJ I KARTOGRAFICZNEJ  
DLA POWIATU ŁÓDZKIEGO WSCHODNIEGO**  
W obszarze oznaczonym linią .....  
dokonano aktualizacji treści mapy zasadniczej.  
Dokumenty z pomiaru uzupełniającego przyjęto  
do zasobu powiatowego w dniu 1.0.12.2013  
i zaewidencjonowano pod nr 59315-50/2013.  
Niniejsza mapa może służyć do celów projektowych.  
Projektowane obiekty budowlane wymagające  
pozwolenia na budowę podlegają wytyczeniu  
i inwentaryzacji powykonawczej przez jednostki  
uprawnione do wykonywania prac geodezyjnych.  
Łódź, dnia 1.0.12.2013  
Kazimierz Kosiński

Niniejszy wydruk mapy jest fragmentem mapy  
sytuacyjno-wysokościowej do celów  
projektowych w skali 1:500  
zaewidencjonowanej w PODGiK dla Powiatu Łódzkiego  
Wschodniego dn.10.12.2013r. pod nr. 593B-50/2013

za zgodność z oryginałem

**Legenda:**

- projektowany przewód grawitacyjny kanalizacji sanitarnej
  - projektowany przewód tłoczny kanalizacji sanitarnej
  - proj. studnia rewizyjna na kanale sanit. grawitacyjnym
  - proj. trójnik na kanale sanitarnym grawitacyjnym
  - punkt charakterystyczny przewodu tłoczego
  - proj. przepompownia ścieków
- S11  
T10  
15  
P3

Uwaga:  
przyłącza kanalizacji sanitarnej do posesji  
wykonać z PCV"SØ160

Zakład Projektowania i Realizacji Inwestycji KOMAS c.			
91-420 Łódź, ul. Północna 27/29, pok. 111 tel/fax (42)630 04 84			
Objekt: Budowa kanalizacji sanitarnej w os. "Łódzkie II" w Koluszkach oraz na gruntach wsi Zakowice	Treść rys. : Projekt zagospodarowania - ul. Piotrkowska	Rodzaj proj. PB/PBW	
	Upr. bud	Podpis	Data:
Projektował: inż. J. Kozłowski	GP II 460 - 8/76		01.2014
Projektował: mgr inż. B. Kozłowski	LOD/1541/PWOS/10		Skala: 1:500
Sprawdził: inż. H. Majewska	131/98/WŁ		Nr rys. 1