


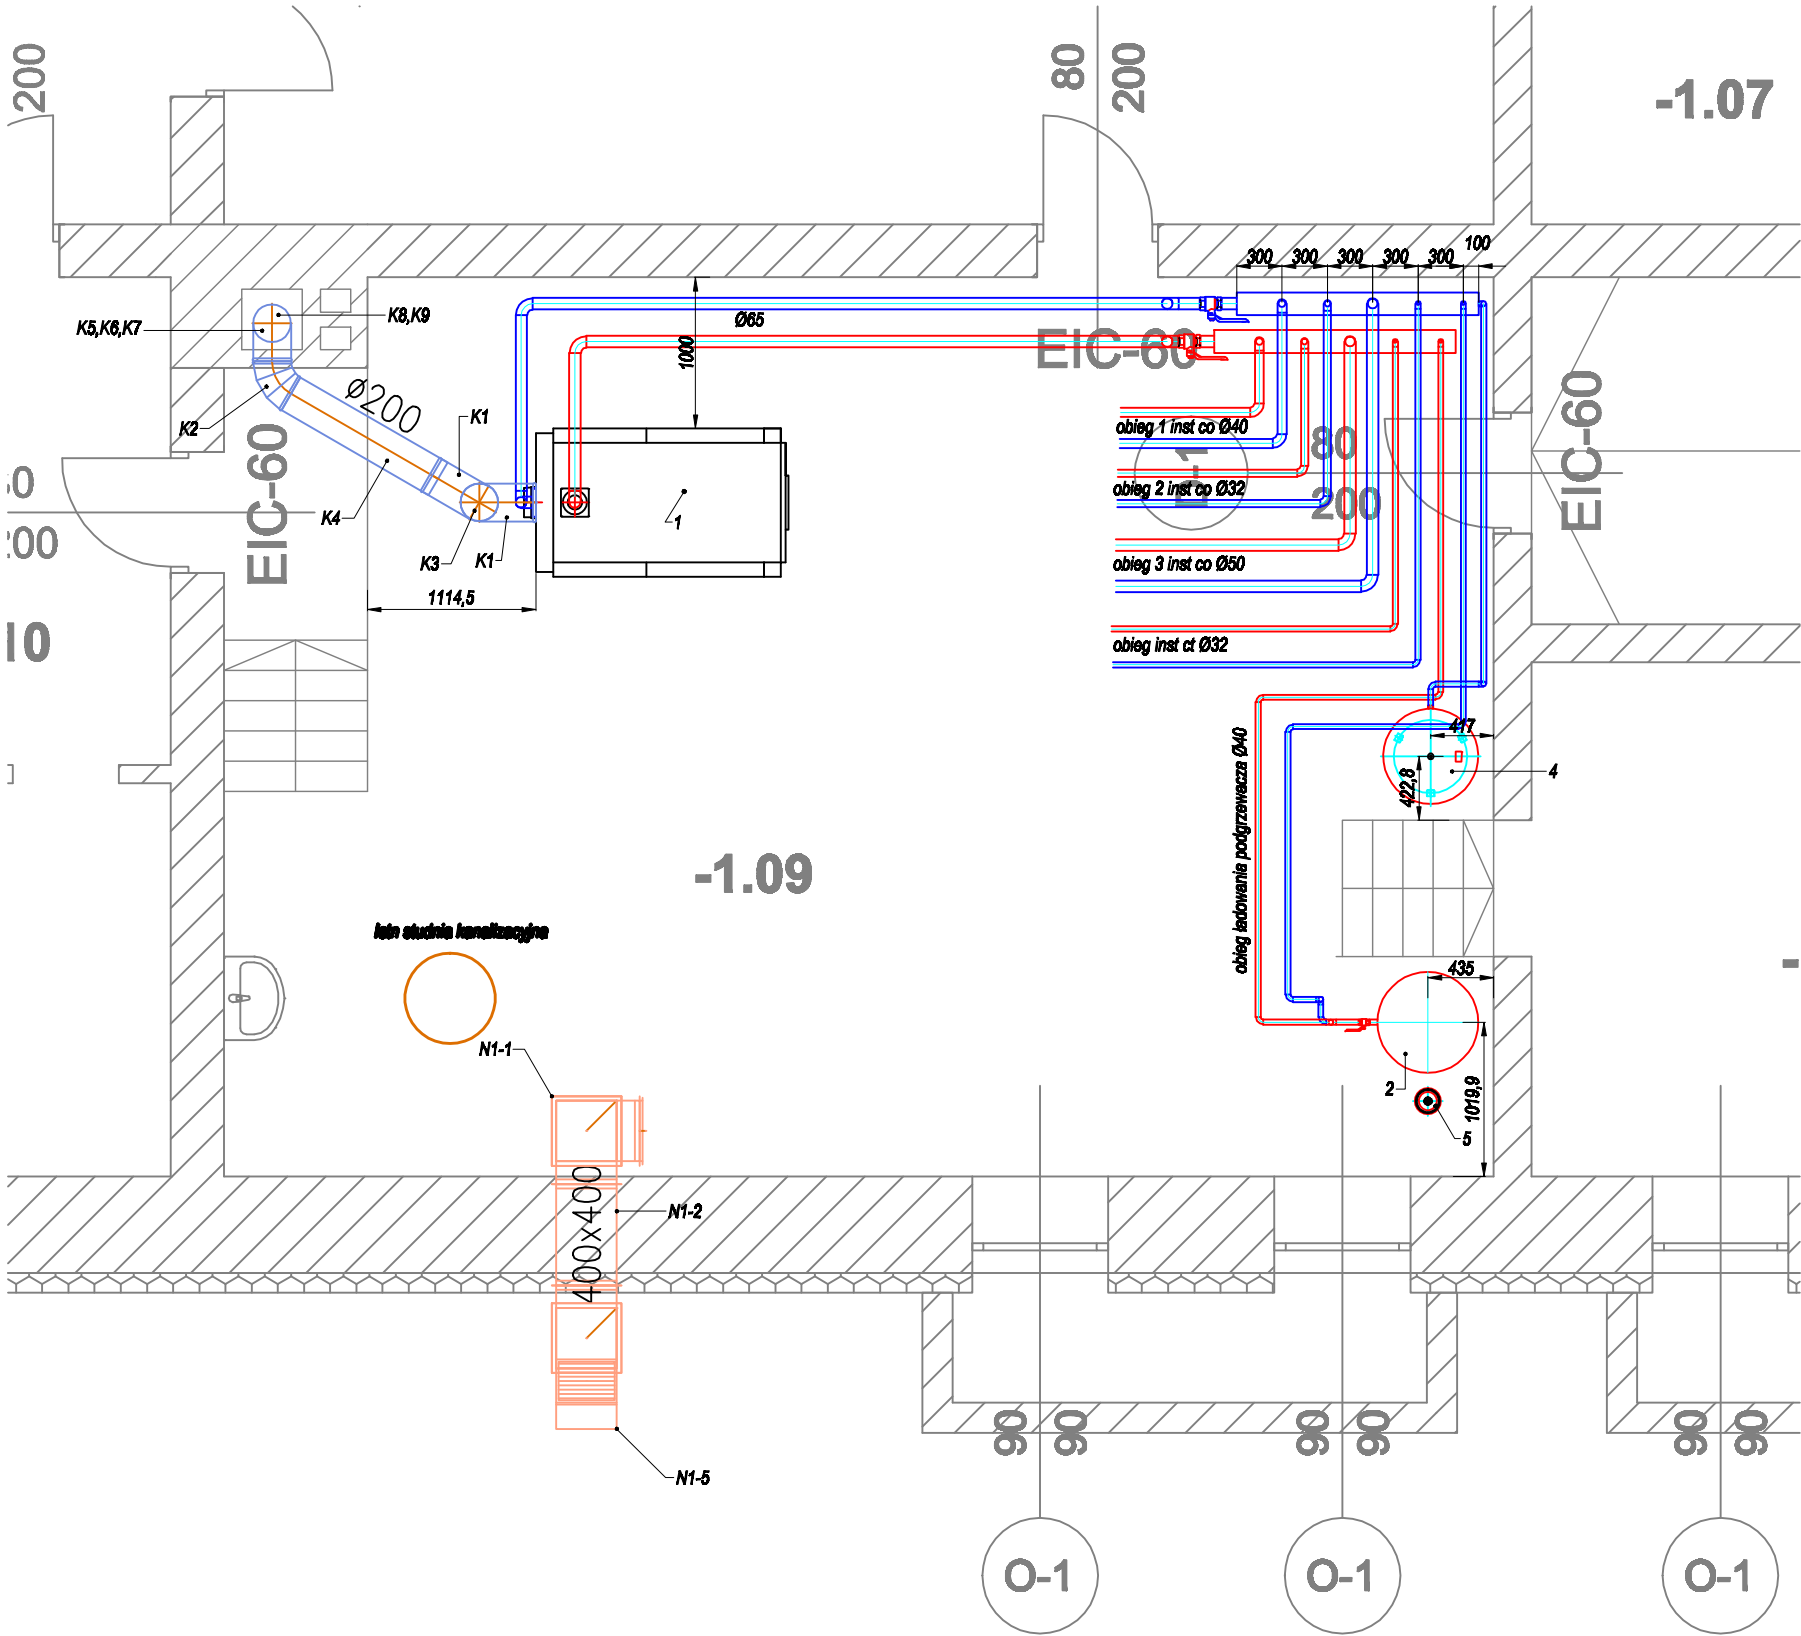

lowalczyk										BIURO OBSŁUGI INWESTYCYJNEJ I PROJEKTOWANIA																													
PRZEDMIOT OPRACOWANIA										90-402 ŁÓDŹ, UL. PIAŁKOWSKA 19/4108 TEL./FAX (0-42) 63 43 699 502 735 505 biuro@lowalczykarchitekci.pl biuro@lowalczykarchitekci.pl																													
										REMONT I TERMOMODERNIZACJA BUDYNKU ZESPOŁU SZKÓŁ NR 1 W KOLUSZKACH										NR RYSUNKU																			
INWESTOR										95-040 KOLUSZKI UL. ZAGAJNIKOWA 12 DZ. NR EWID. 169 OBRĘB 4																													
TEMAT RYSUNKU										GMINA KOLUSZKI										S17																			
										95-040 KOLUSZKI UL. 11 LISTOPADA 65										SKALA																			
AUTOR OPRACOWANIA										Imię i Nazwisko										Podpis																			
PROJEKTOWAŁ										inż Paweł Barczak										Upr.bud. do projektowania bez ograniczeń w spec.sanit LOD0309/PWOS/05										DATA									
SPRAWDZIŁ										mgr inż Krzysztof Kaczala										Upr.bud. do projektowania bez ograniczeń w spec. sanit LOD0403/PWOS/05																			
BRANŻA										SANITARNA																				07.2015									
STADIUM										PROJEKT BUDOWLANO-WYKONAWCZY																													