


PLAN LOKALIZACYJNY

— przebudowa ulic
— odwodnienie ulic
①-⑤ - odcinki

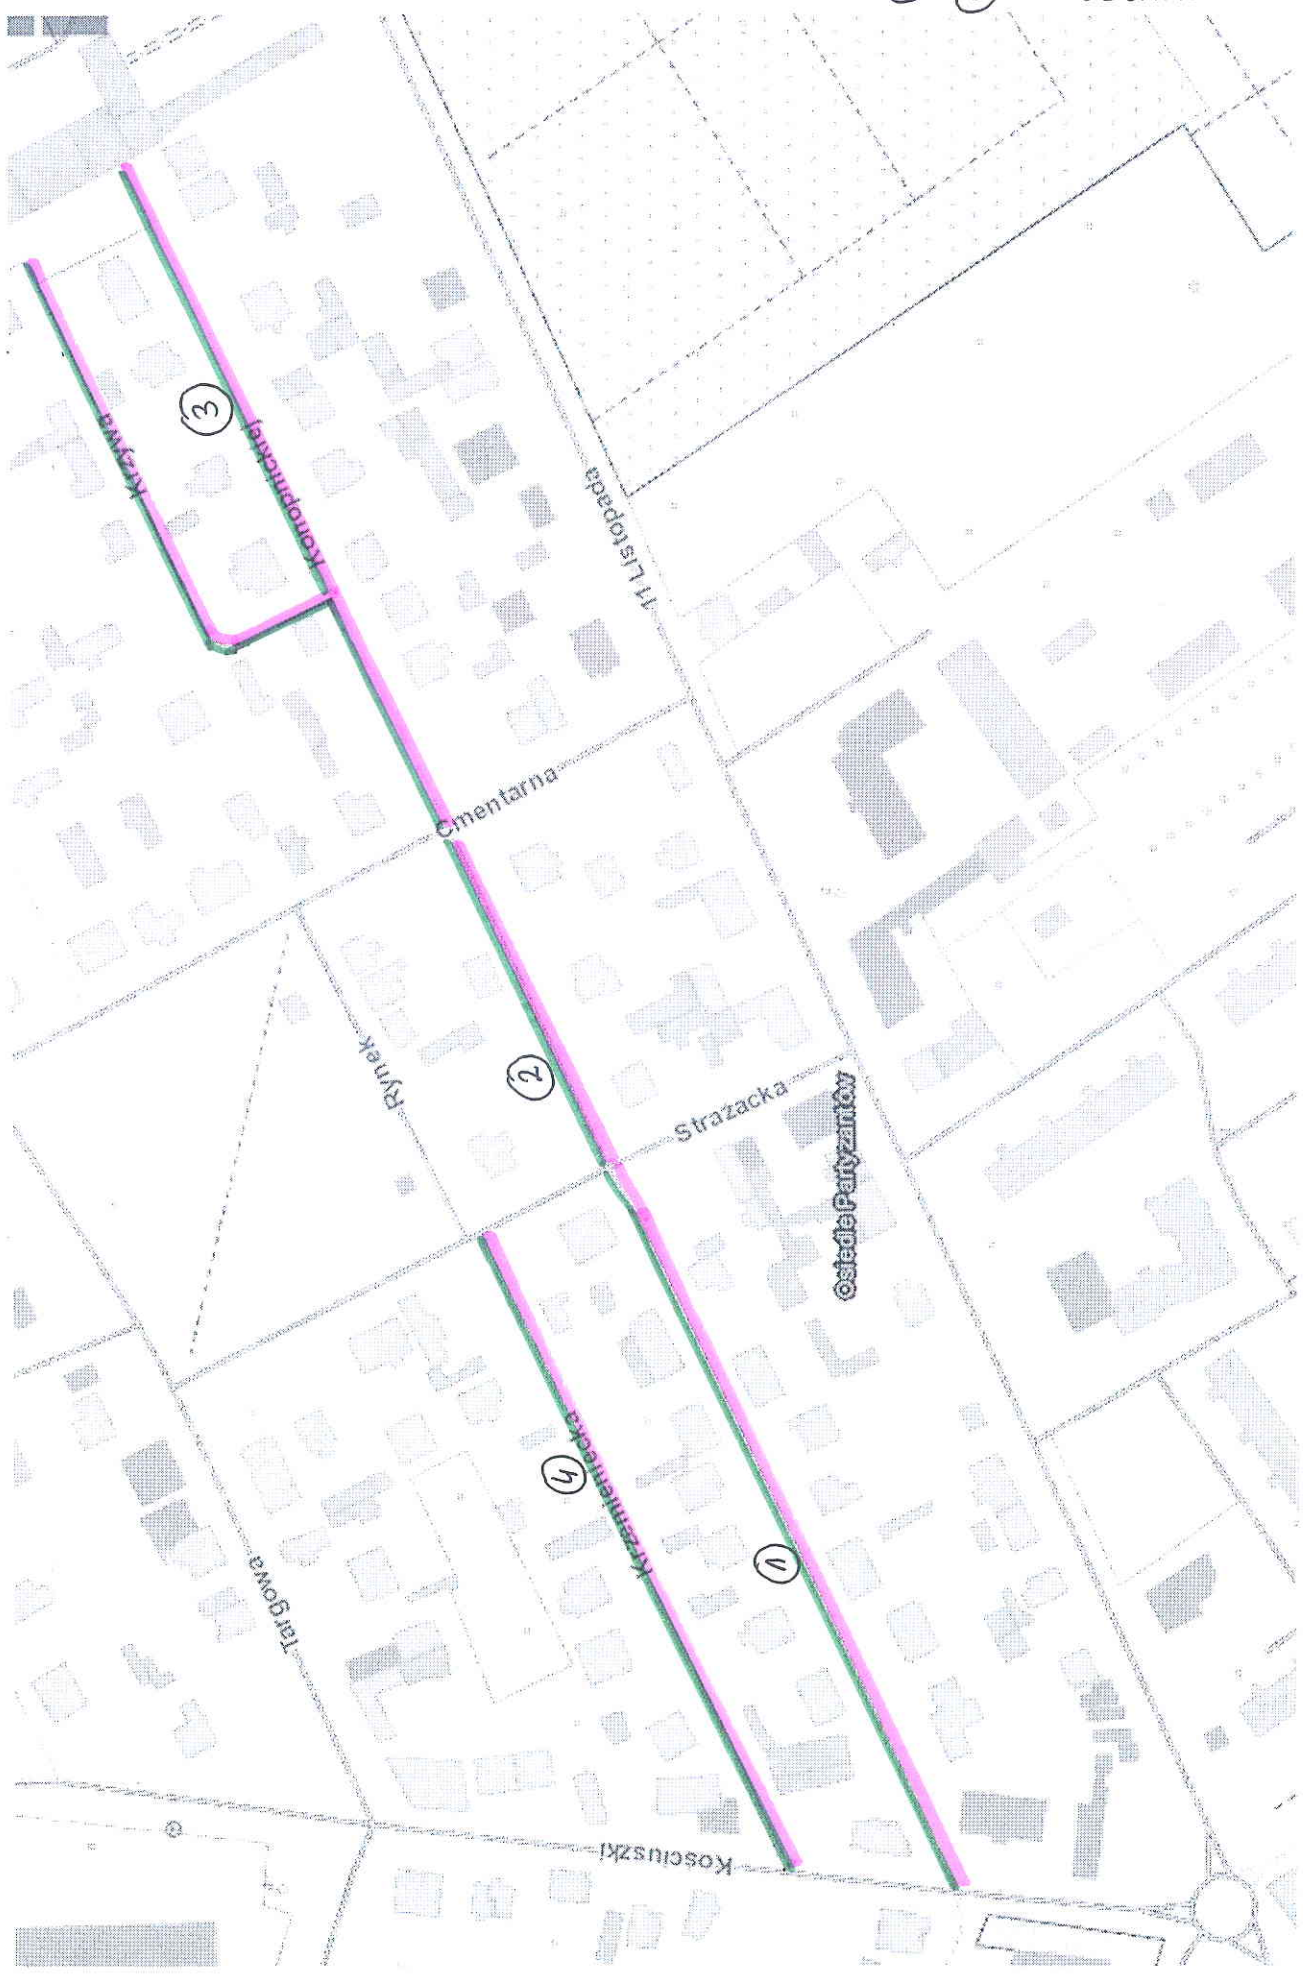

PLAN LOKALIZACYJNY

 przebudowa ulic

 odwodnienie ulic

① - ⑤ odcinki

