RZUT PARTERU

0.1	WIATROŁAP 1	5,62m²
0.2	KORYTARZ KOMUNIKACYJNY	43,54m²
0.3	SZATNIA (RECEPCJA)	20,55m²
0.4	KORYTARZ 1	12,21m²
0.5	W.C. NIEPEŁNOSPRAWNYCH	5,24m²
0.6	POM. PORZĄDKOWE 1	2,61m²
0.7	W.C. KOBIET	21,29m²
0.8	W.C. MĘŻCZYZN	19,95m²
0.9	POM. MAGAZYNOWE 1	7,01m²
0.10	POM. SOCJALNE 1	10,62m²
0.11	KORYTARZ 2	45,71m²
0.12	POM. OBSŁUGI KLIENTA	82,30m²
0.13	SALA KONFERENCYJNA	357,59m²
0.14	KORYTARZ 3	25,89m²
0.15	WIATROŁAP 2	3,63m²
0.16	MAGAZYN KRZESEŁ	12,03m²
0.17	GARDEROBA	12,58m²
0.18	W.C. 1	3,36m²
0.19	OPERATAR/ OBSŁUGA SALI	6,08m²
0.20	ZAPLECZE TECHNICZNE	46,87m²
0.21	WYDAWALNIA	21,08m²
0.22	KORYTARZ 4	2,64m²
0.23	MAGAZYN NACZYŃ	5,78m²
0.24	ZMYWALNIA	13,02m²
0.25	KORYTARZ 5 / ROZDZ. KELNERSKA	6,13m²
0.26	STANOWISKO MYCIA WÓZKÓW	4,47m²
0.27	POM. PORZĄDKOWE 2	3,71m²
0.28	KORYTARZ 6	12,39m²
0.29	POM. LODÓWEK	6,17m²
0.30	W.C. 2	3,35m²
0.31	WIATROŁAP 3	2,19m²
0.32	POM. SOCJALNE 2	9,27m²
0.33	POM. MAGAZYNOWE 2	21,51m²
0.34	MAG. NAPOJÓW	4,90m²
0.35	POM. ADMINISTRACYJNE 1	16,37m²
0.36	POM. ADMINISTRACYJNE 2	16,92m²
0.37	KORYTARZ 7	3,78m²
0.38	KL.SCHODOWA 1	17,00m²
0.39	KL.SCHODOWA 2	17,21m²

ZAKRES OPRACOWANIA (BEZ TERENU)
GRANICA STREF POŻAROWYCH
ŚCIANY GK NA RUSZCIE STALOWYM
ŚCIANY I ELEMENTY DO WYMUROWANIA
ŚCIANY I ELEMENTY DO WYBURZENIA
HP HYDRANT PPOŻ. Ø25
GRZEJNIK
NAWIETRZAK ŚCIENNY
NAWIETRZAK OKIENNY/ KRATKA NAWIEWNA W DRZWIACH

MAKSYMALNE OBCIĄŻENIE UŻYTKOWE POMIESZCZEŃ NAD PIWNICAMI NIE POWINNO PRZEKRACZAĆ 2kN/m² (200 kg/m²)!

WSZYSTKIE WYMIARY PODANE NA RYSUNKACH NALEŻY SPRAWDZIĆ W NATURZE!

WEWNĘTRZNE RURY SPUSTOWE (W ZAKRESIE OPRACOWANIA) DO WYMIANY.

POMIESZCZENIA 01-08 I 013 OBJĘTE SĄ PROJEKTEM ARANŻACJI WNĘTRZ

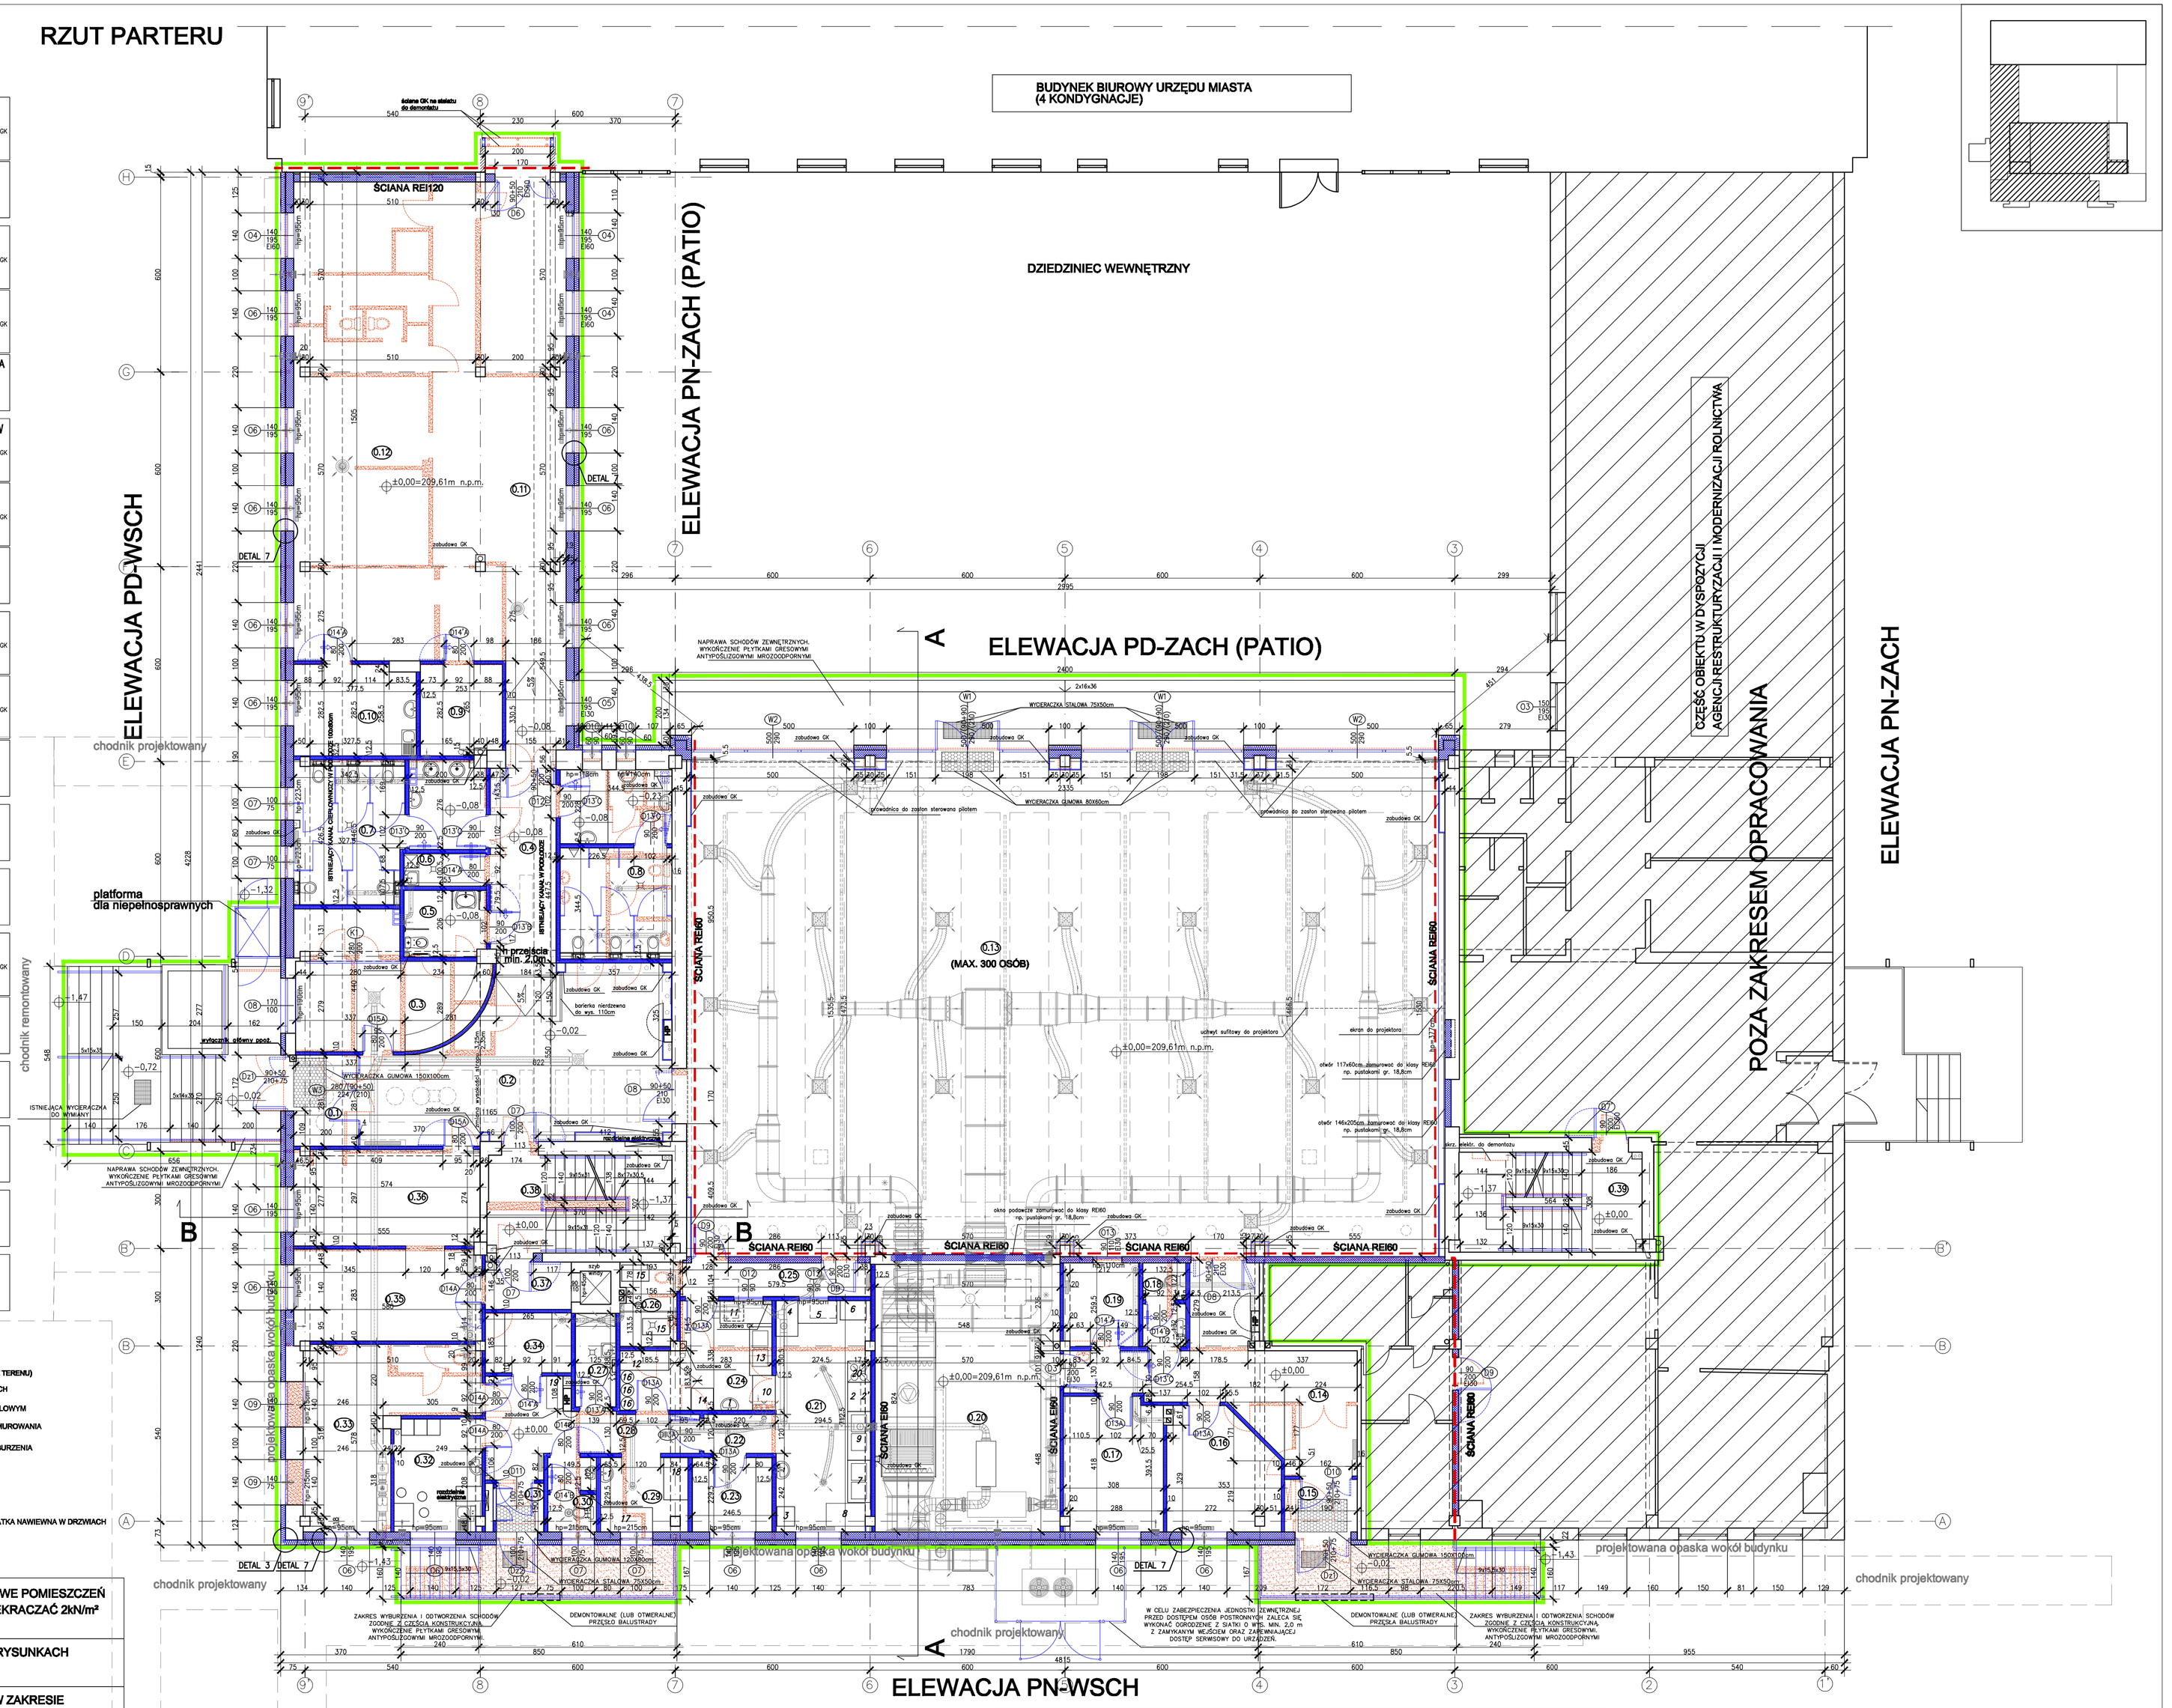

ZAPLECZE KATERINGOWE

WYDAWALNIA
1. Umywalka
2. Blat roboczy ze stali nierdzewnej 90x70x85
2'. Szafka wisząca wentylowana 90x30x75
3. Lodówka 55x60x82
4. Podest 110x70x50
5. Stół do wydawania 120x70x86
6. Bemar 80x60x32
7. Basen do płukania termosów 130x70x86
8. Regał ociek. na termosy 120x70x180
9. Zlewozmywak 150x70x85
20. Kuchenka elektryczna z piekarnikiem 70x65x85

ZMYWALNIA
10. Umywalka
10. Szafa przelotowa 110x70x200cm
11. Zmywarka 60x61x85cm (pod blatem)
12. Blat odkładczy ze stali nierdzewnej 150x60x86cm
13. Stół do zmywalni ze zlewozmywakiem dwukomorowym 170x70x86
14. Zmywarka kapturowa 67,5x67,5x140
15. Wózek kelnerski
16. Pojemniki na odpadki ø40cm

CHŁODNIA
17. Szafa chłodnicza 160x75x180
18. Szafa chłodnicza 130x75x180

KORYTARZ
19. Półka na termosy 100x50x180

BILL BIURO INŻYNIERSKIE TOMASZ ŁEXI
ul. Pułaskiego 25, 42-200 Częstochowa tel./fax.(34) 363-80-84, 502-052-071
www.bill.pl mail: biuro@bill.pl

Inwestor: Gmina Koluszki, ul. 11-go Listopada 65, 95–040 Koluszki	Projekt: 010	Branża: A	Nr rysunku: 003	Rewizja: 00	Faza: PW
Obiekt: Przebudowa, rozbudowa oraz zmiana sposobu użytkowania części niskiej budynku admin.–biurowego					
Temat: rzut parteru		Data: 06.2015		Skala: 1:100	
Projektował: mgr inż. arch. Zbigniew Świtalski upr. nr 1358/85 Podpis	Sprawdził: mgr inż. arch. Małgorzata Gołąbek UAN–VII–7342/154/92 Podpis	Opracował: -- -- Podpis			