


PRZYKANALIK LUDONA

1. Siatka osadzona  
2. Odcinek niewykonany

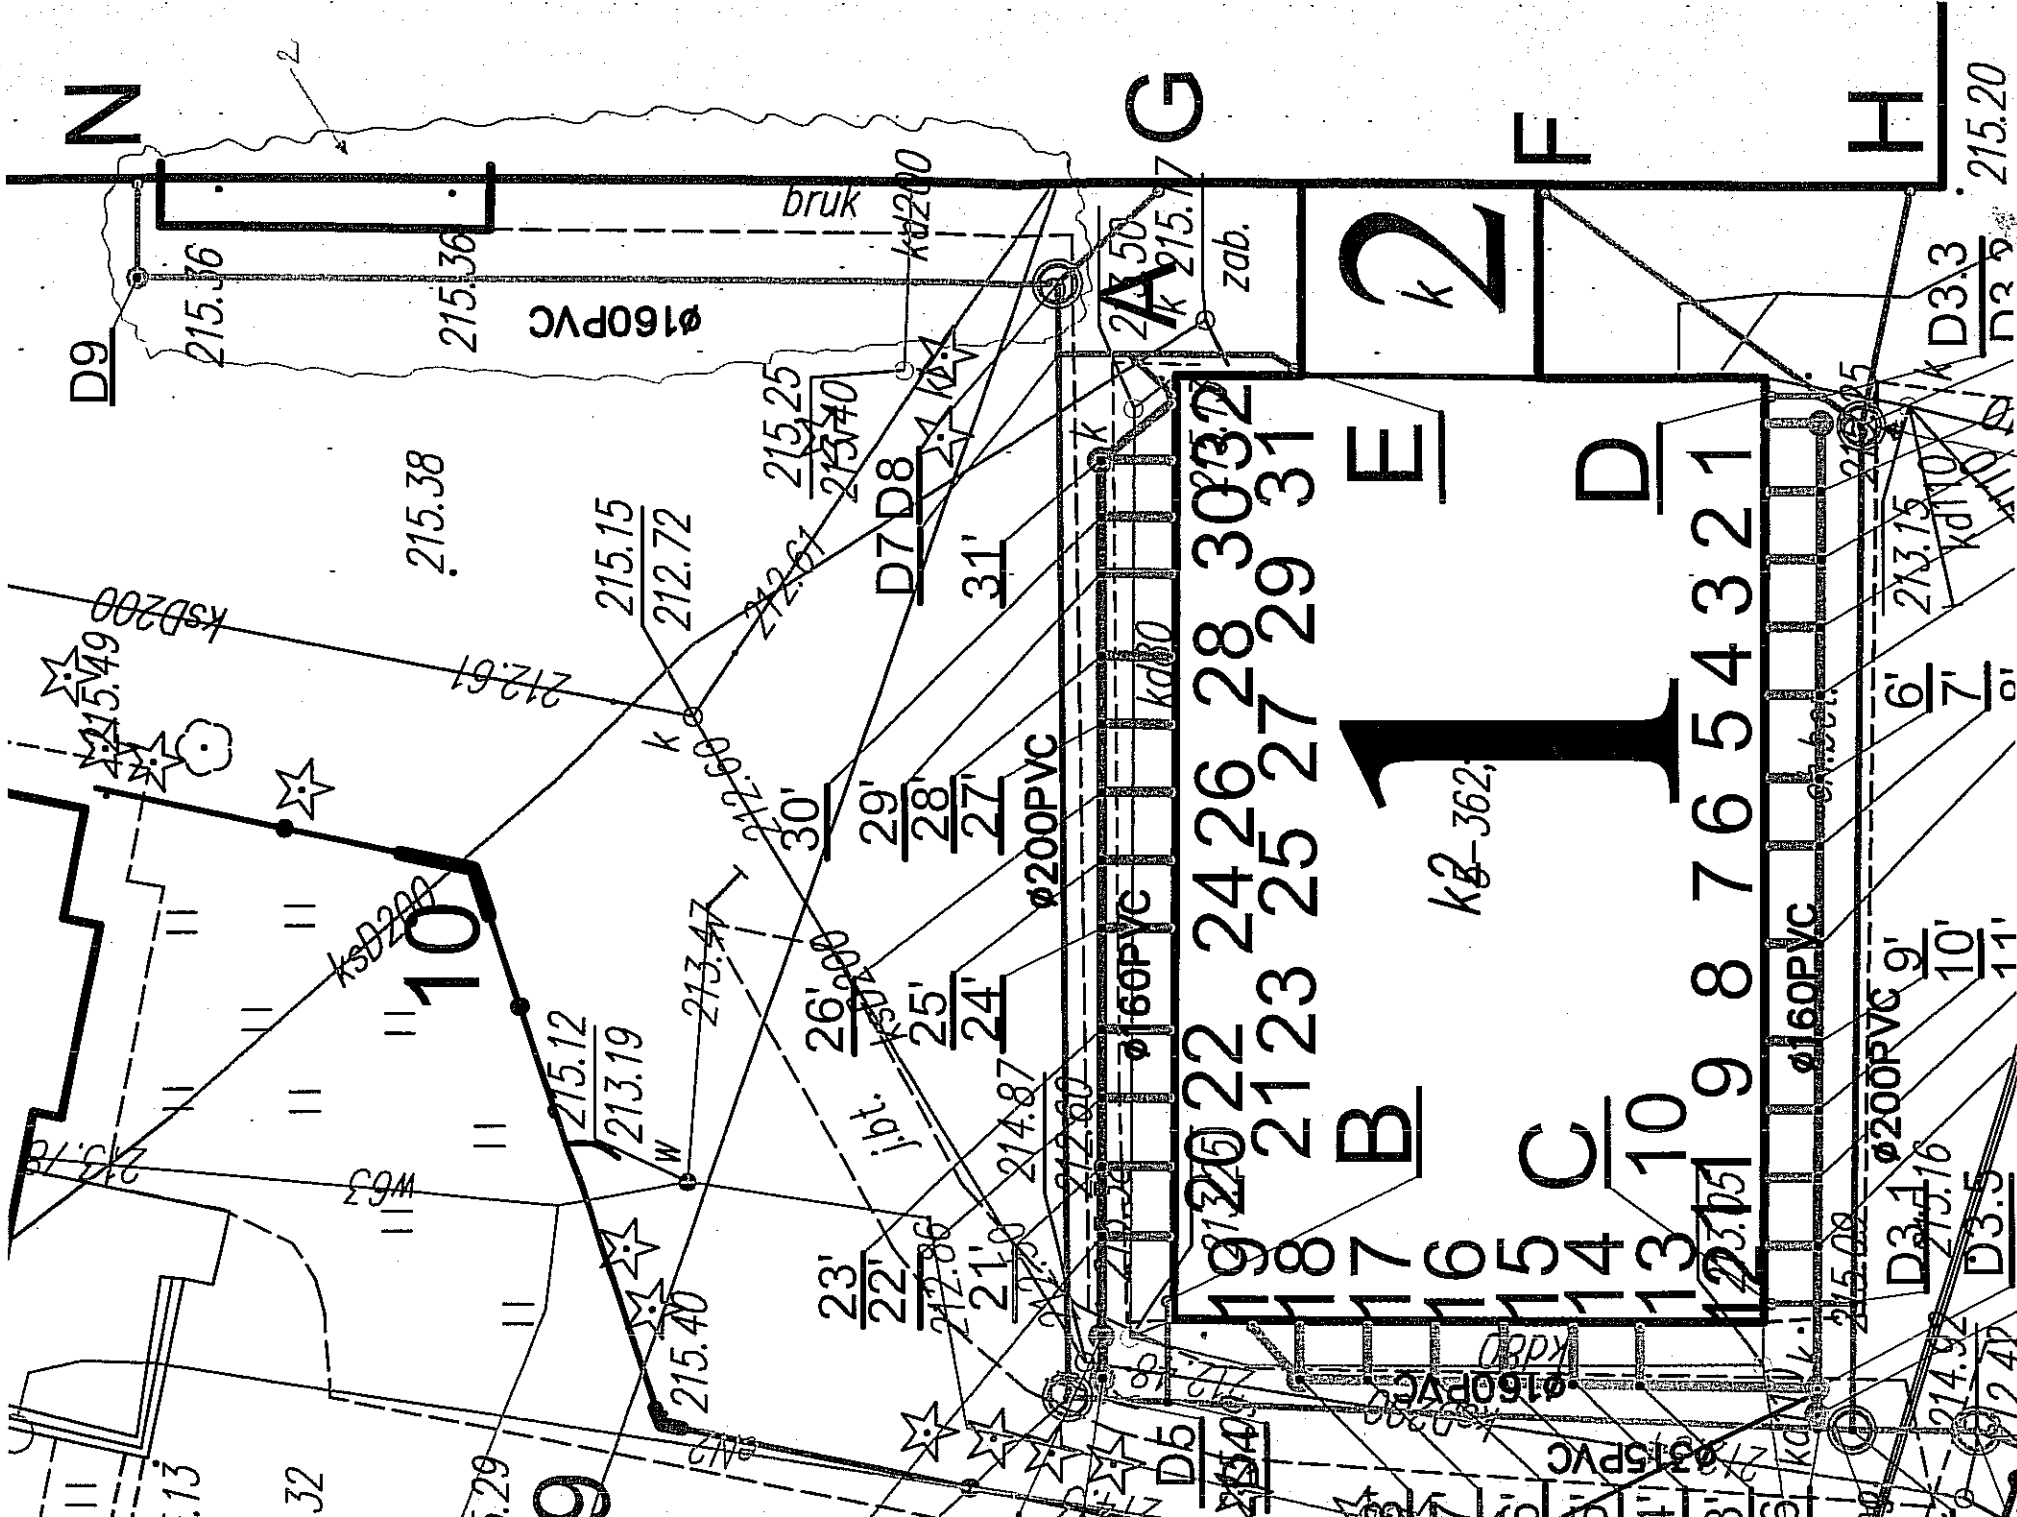




